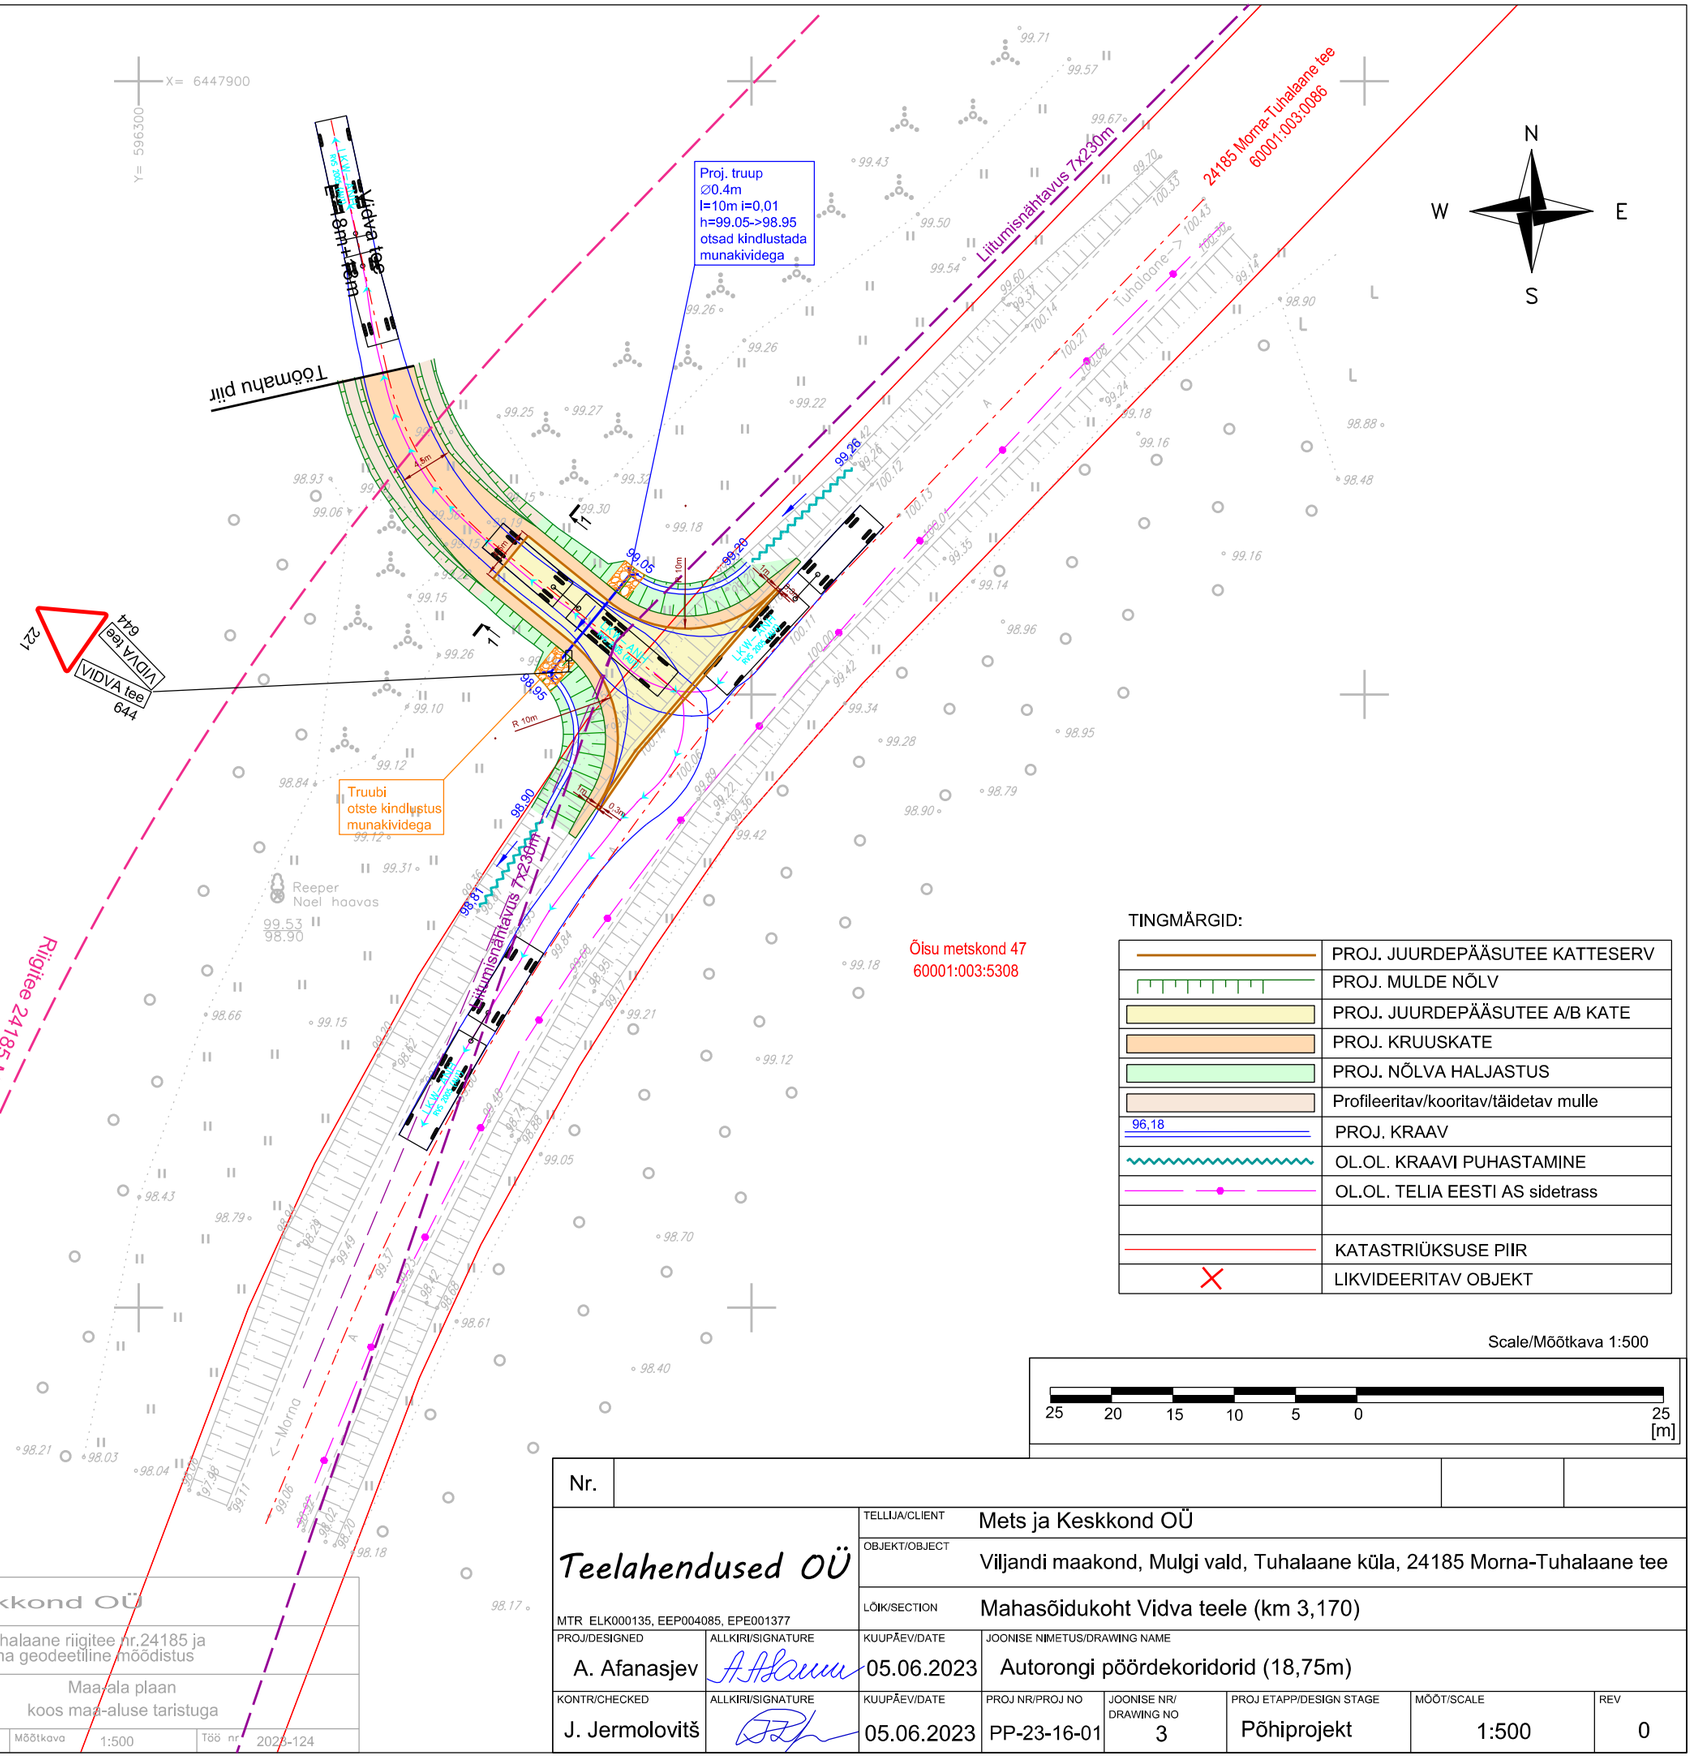


TINGMÄRGID:

| | |
|---|---|
| | PROJ. JUURDEPÄÄSUTEE KATTESERV |
| | PROJ. MULDE NÕLV |
| | PROJ. JUURDEPÄÄSUTEE A/B KATE |
| | PROJ. KRUUSKATE |
| | PROJ. NÕLVA HALJASTUS |
| | Profileeritav/kooritav/täidetav mulle |
| 96,18 | PROJ. KRAAV |
| | OL.OL. KRAAVI PUHASTAMINE |
| | OL.OL. TELIA EESTI AS sidetrass |
| | |
| | KATASTRIÜKSUSE PIIR |
| | LIKVIDEERITAV OBJEKT |

Scale/Mõõtkava 1:500

25 20 15 10 5 0 25 [m]

Märkused:
Koordinaadid L-Est 97 süsteemis
Kõrgused EH2000 süsteemis
Katastriüksuste piirid Maa-ameti avaandmetest 16.05.2023 seisuga

| | | | | | |
|---|---|---|---|---|---|
| KOBRAS<br>Kobras OÜ Riia 35 www.kobras.ee<br>tel. 7300 310 Tartu 50410 kobras@kobras.ee | Töö tellija: Mets ja Keskkond OÜ | | | | |
| | Töö nimetus: Mulgi vallas Morna-Tuhalaane riigitee nr.24185 ja Vidva tee ristumiskoha geodeetiline mõõdistus | | | | |
| Geodeet: Meelis Aro | Juhataja: Erki Kõnd | Joonise nimetus: Maa-ala plaan koos maa-aluse taristuga | | | |
| Kontrollija: Ivo Maasik | 25. 05. 2023 | Leht 1 | Lehti 1 | Mõõtkava 1:500 | Töö nr 2023-124 |

| | | | | | | | | |
|---|---|---|---|---|---|---|---|---|
| Nr. | | | | | | | | |
| Teelahendused OÜ | TELLIJA/CLIENT: Mets ja Keskkond OÜ | | | | | | | |
| | OBJEKT/OBJECT: Viljandi maakond, Mulgi vald, Tuhalaane küla, 24185 Morna-Tuhalaane tee | | | | | | | |
| MTR ELK000135, EEP004085, EPE001377 | LÕIK/SECTION: Mahasõidukoht Vidva teele (km 3,170) | | | | | | | |
| PROJ/DESIGNED: A. Afanasjev | ALLKIRI/SIGNATURE | KUUPÄEV/DATE: 05.06.2023 | JOONISE NIMETUS/DRAWING NAME: Autorongi pöördekoridorid (18,75m) | | | | | |
| KONTR/CHECKED: J. Jermolovitš | ALLKIRI/SIGNATURE | KUUPÄEV/DATE: 05.06.2023 | PROJ NR/PROJ NO: PP-23-16-01 | JOONISE NR/ DRAWING NO: 3 | PROJ ETAPP/DESIGN STAGE: Põhiprojekt | MÕÕT/SCALE: 1:500 | REV: 0 | |