


Isikliku kasutusõiguse asendiplaan

Kinnistu nimi: 19342 Reiu tee (reg.nr 8700950)

Katastritunnus: 84801:001:1805

Asukoht: Reiu küla, Häädemeeste vald, Pärnu maakond

Enefit AS föö nr CEF758 / Elektrilevi OÜ tellimus nr LC0876, IP6477

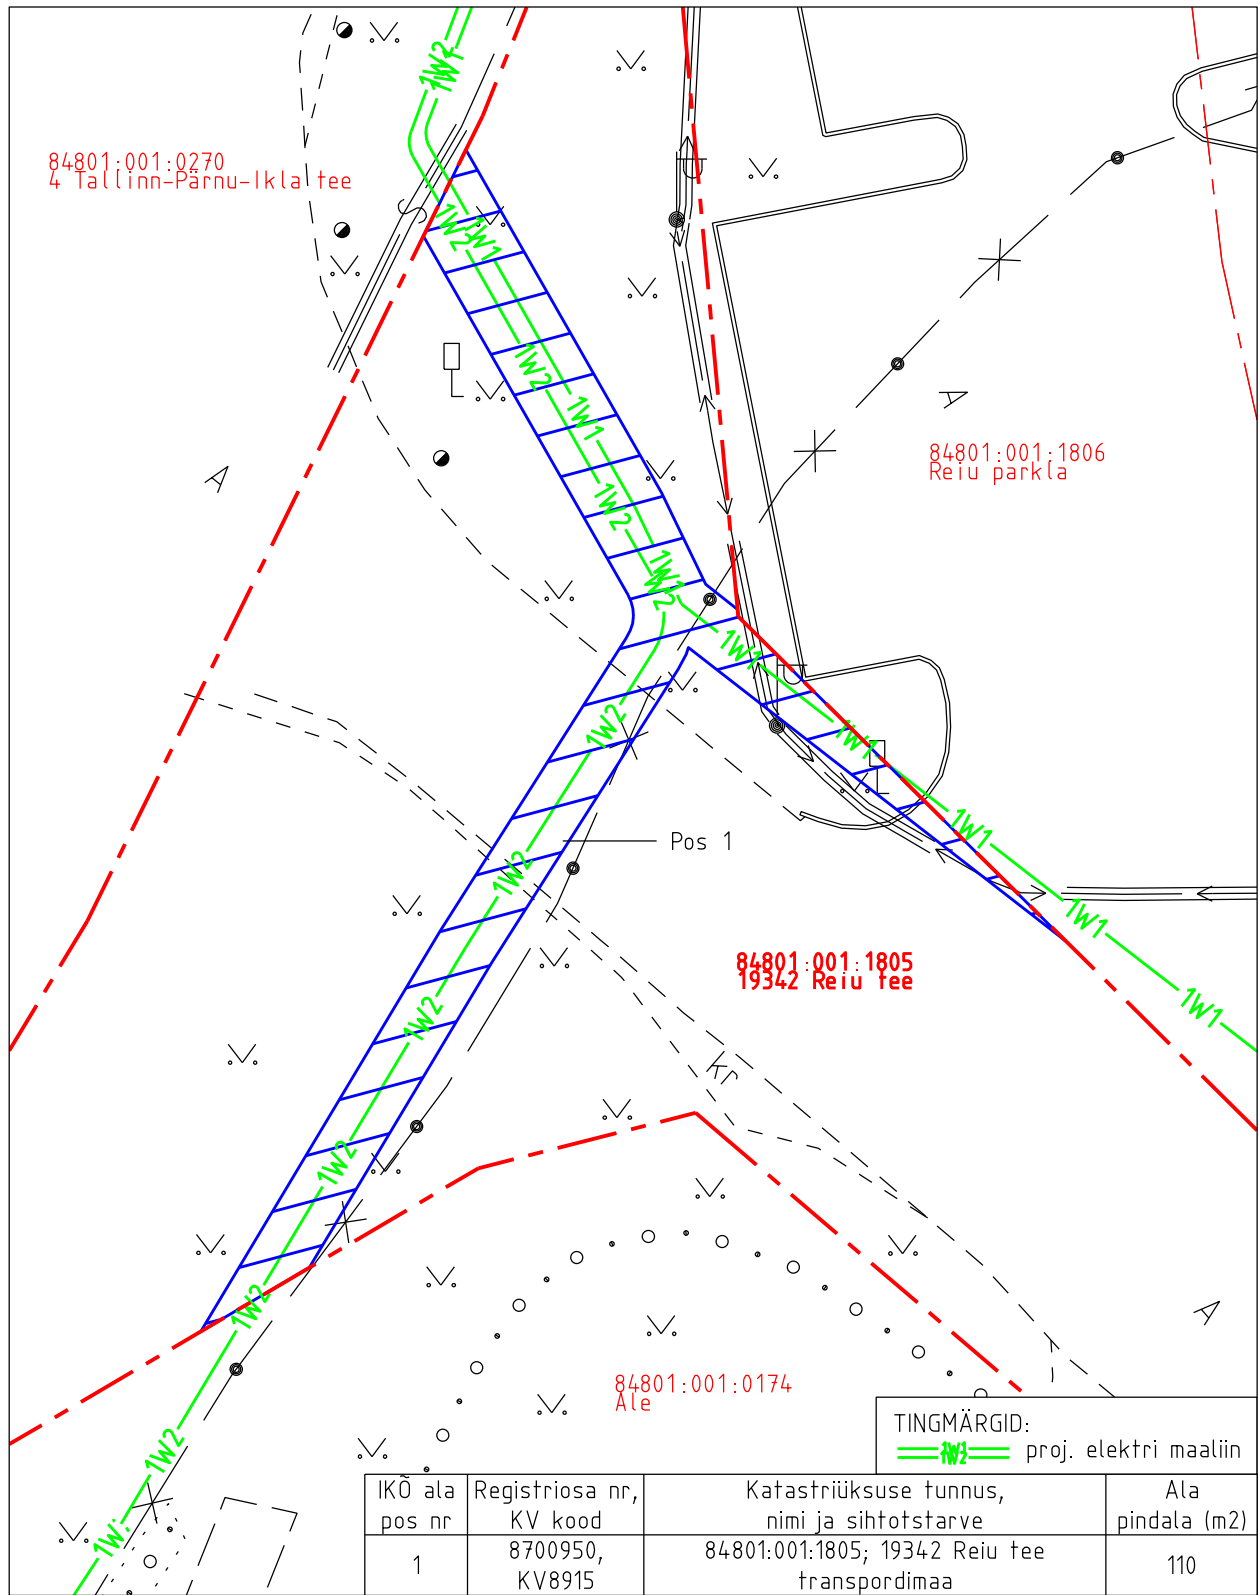

Isikliku kasutusõiguse pindala kokku ligikaudu 110 m²

Koormatava katastriüksuse piir

Katastriüksuste piirid (väljavõte 23.07.2024)

Plaan 3-1

M 1:250

Koostaja:

OÜ Kirjanurk