


## ISIKLIKU KASUTUSÕIGUSE SEADMISE PLAAN

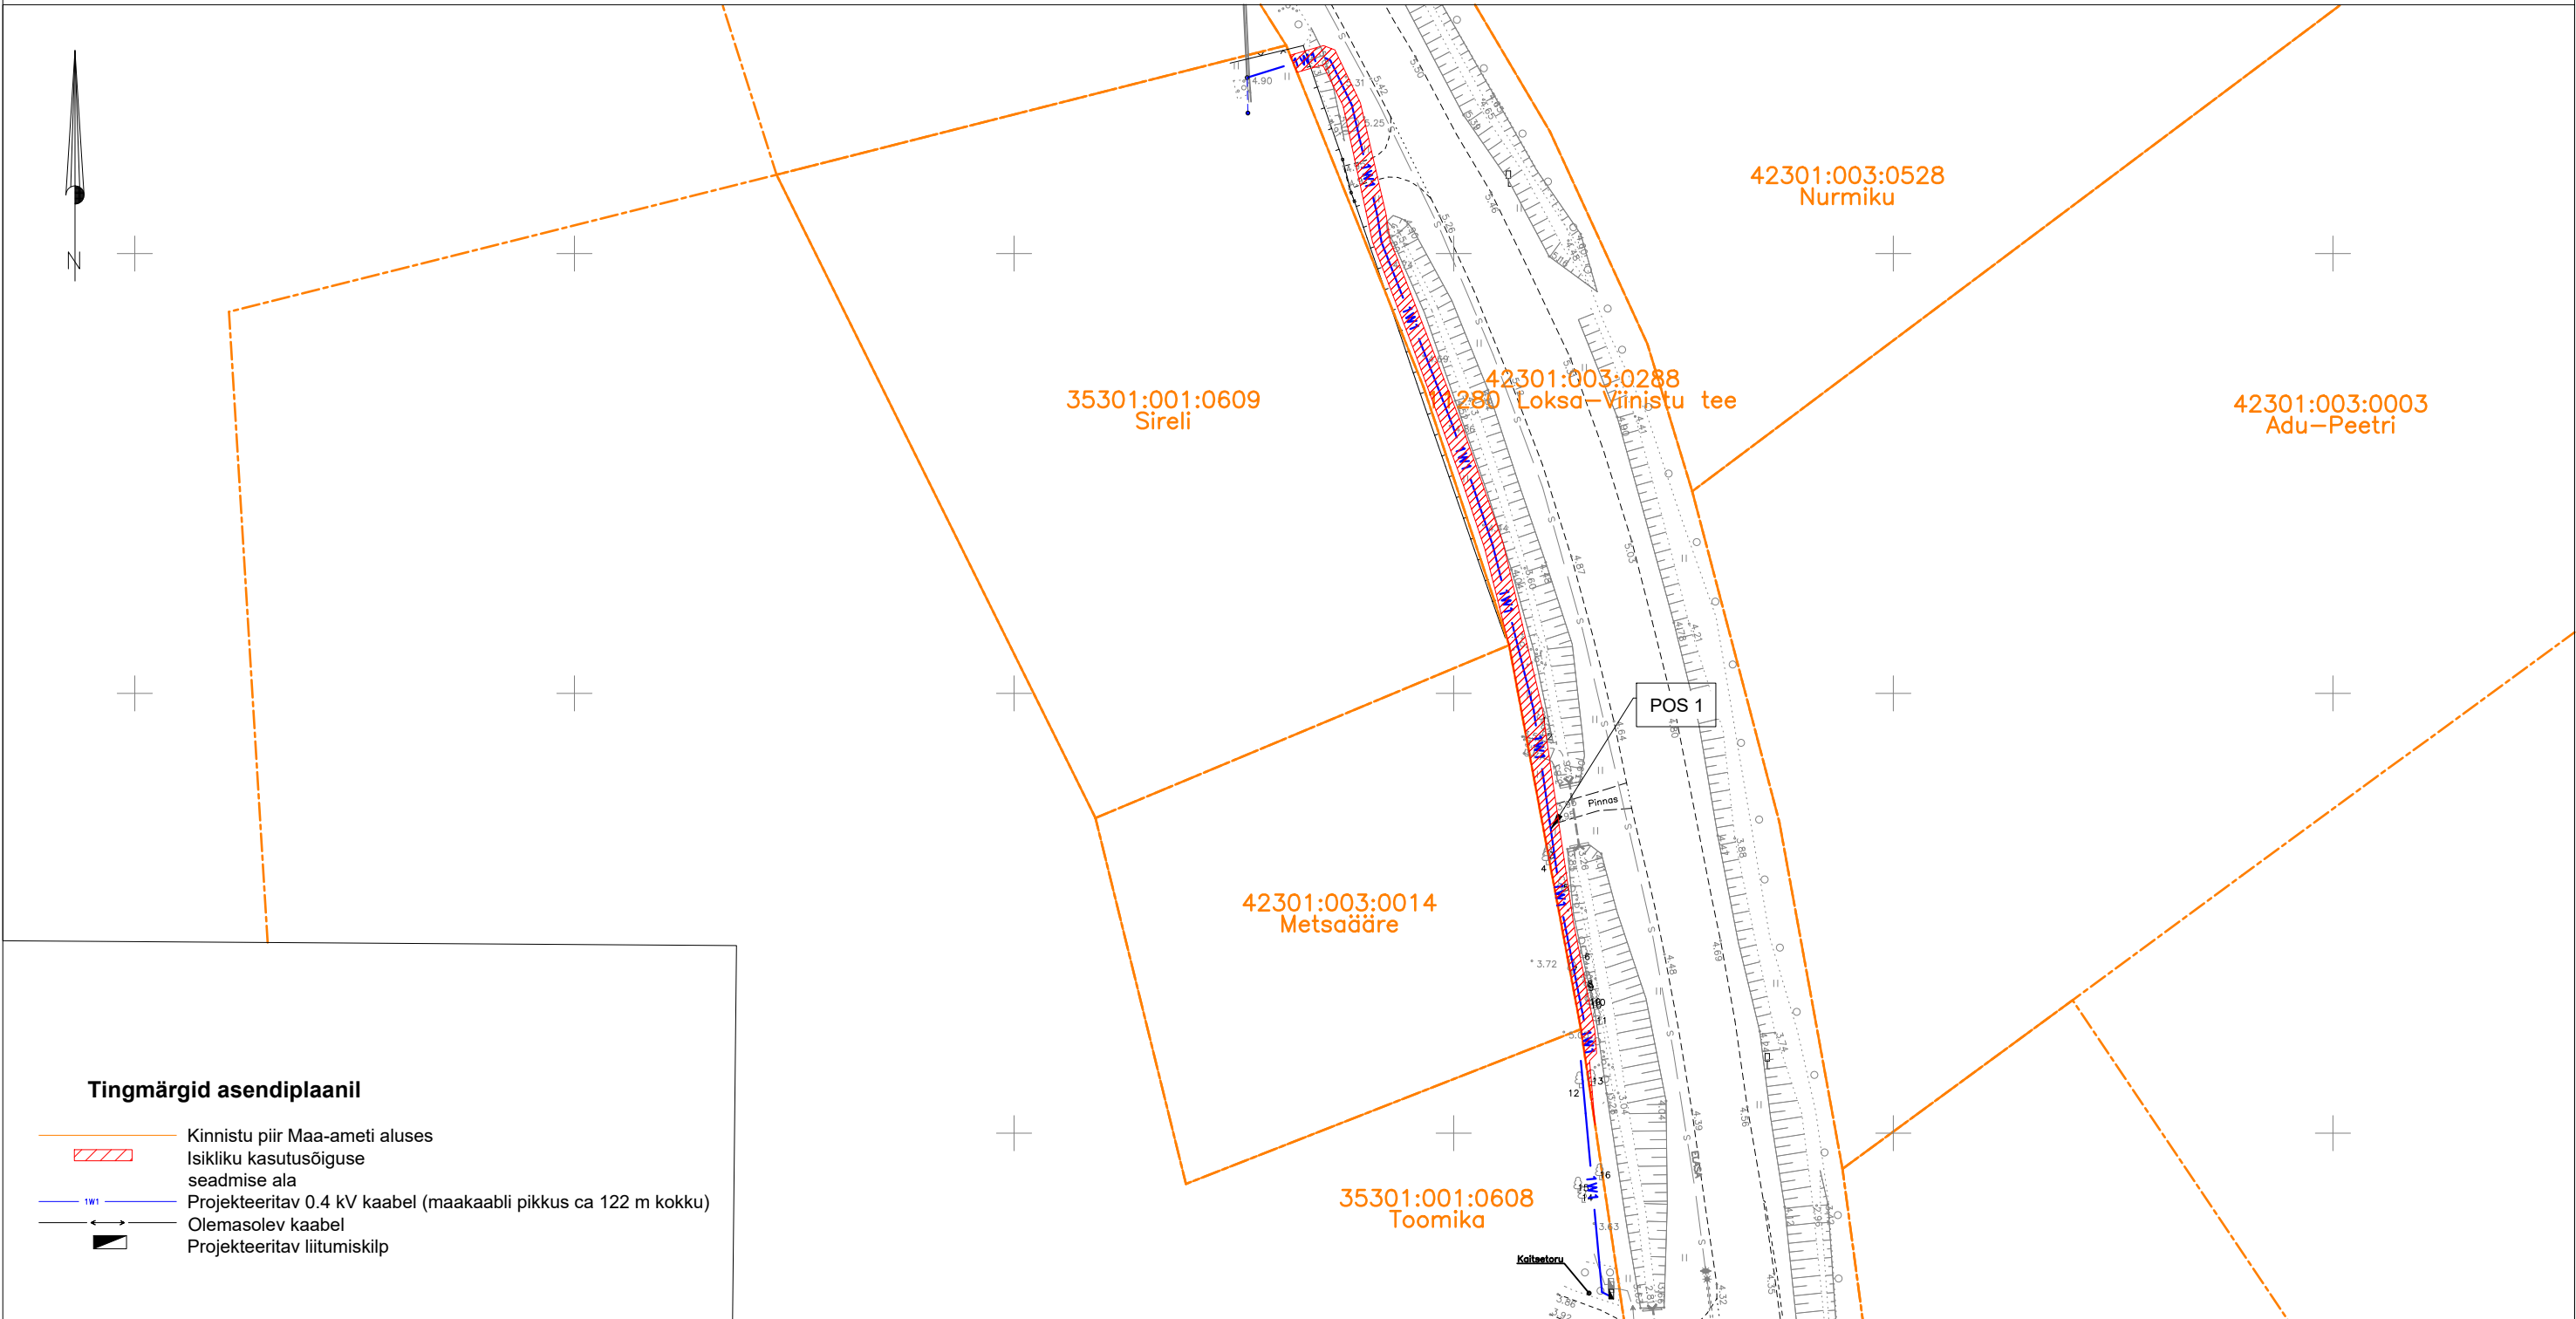

IKÕ ala pos nr. (plaanil)	Kinnistu registriosa number	Katastriüksse tunnus, nimi ja sihtotstarve	IKÕ ala pindala ruutmeetrites m <sup>2</sup>	Projekt: LC2328 Toomika Töö nr: 99/2328
Pos 1	10060350	42301:003:0288 11280 Loksa-Viinistu tee Transpordimaa 100%	241 m <sup>2</sup>	Möötkava: 1:750 (A3)
				Plaani koostas: Egle Ninep-Kaselt egle.ninep@enersense.com +372 5597 1898