


ISIKLIKU KASUTUSÕIGUSE SEADMISE PLAAN

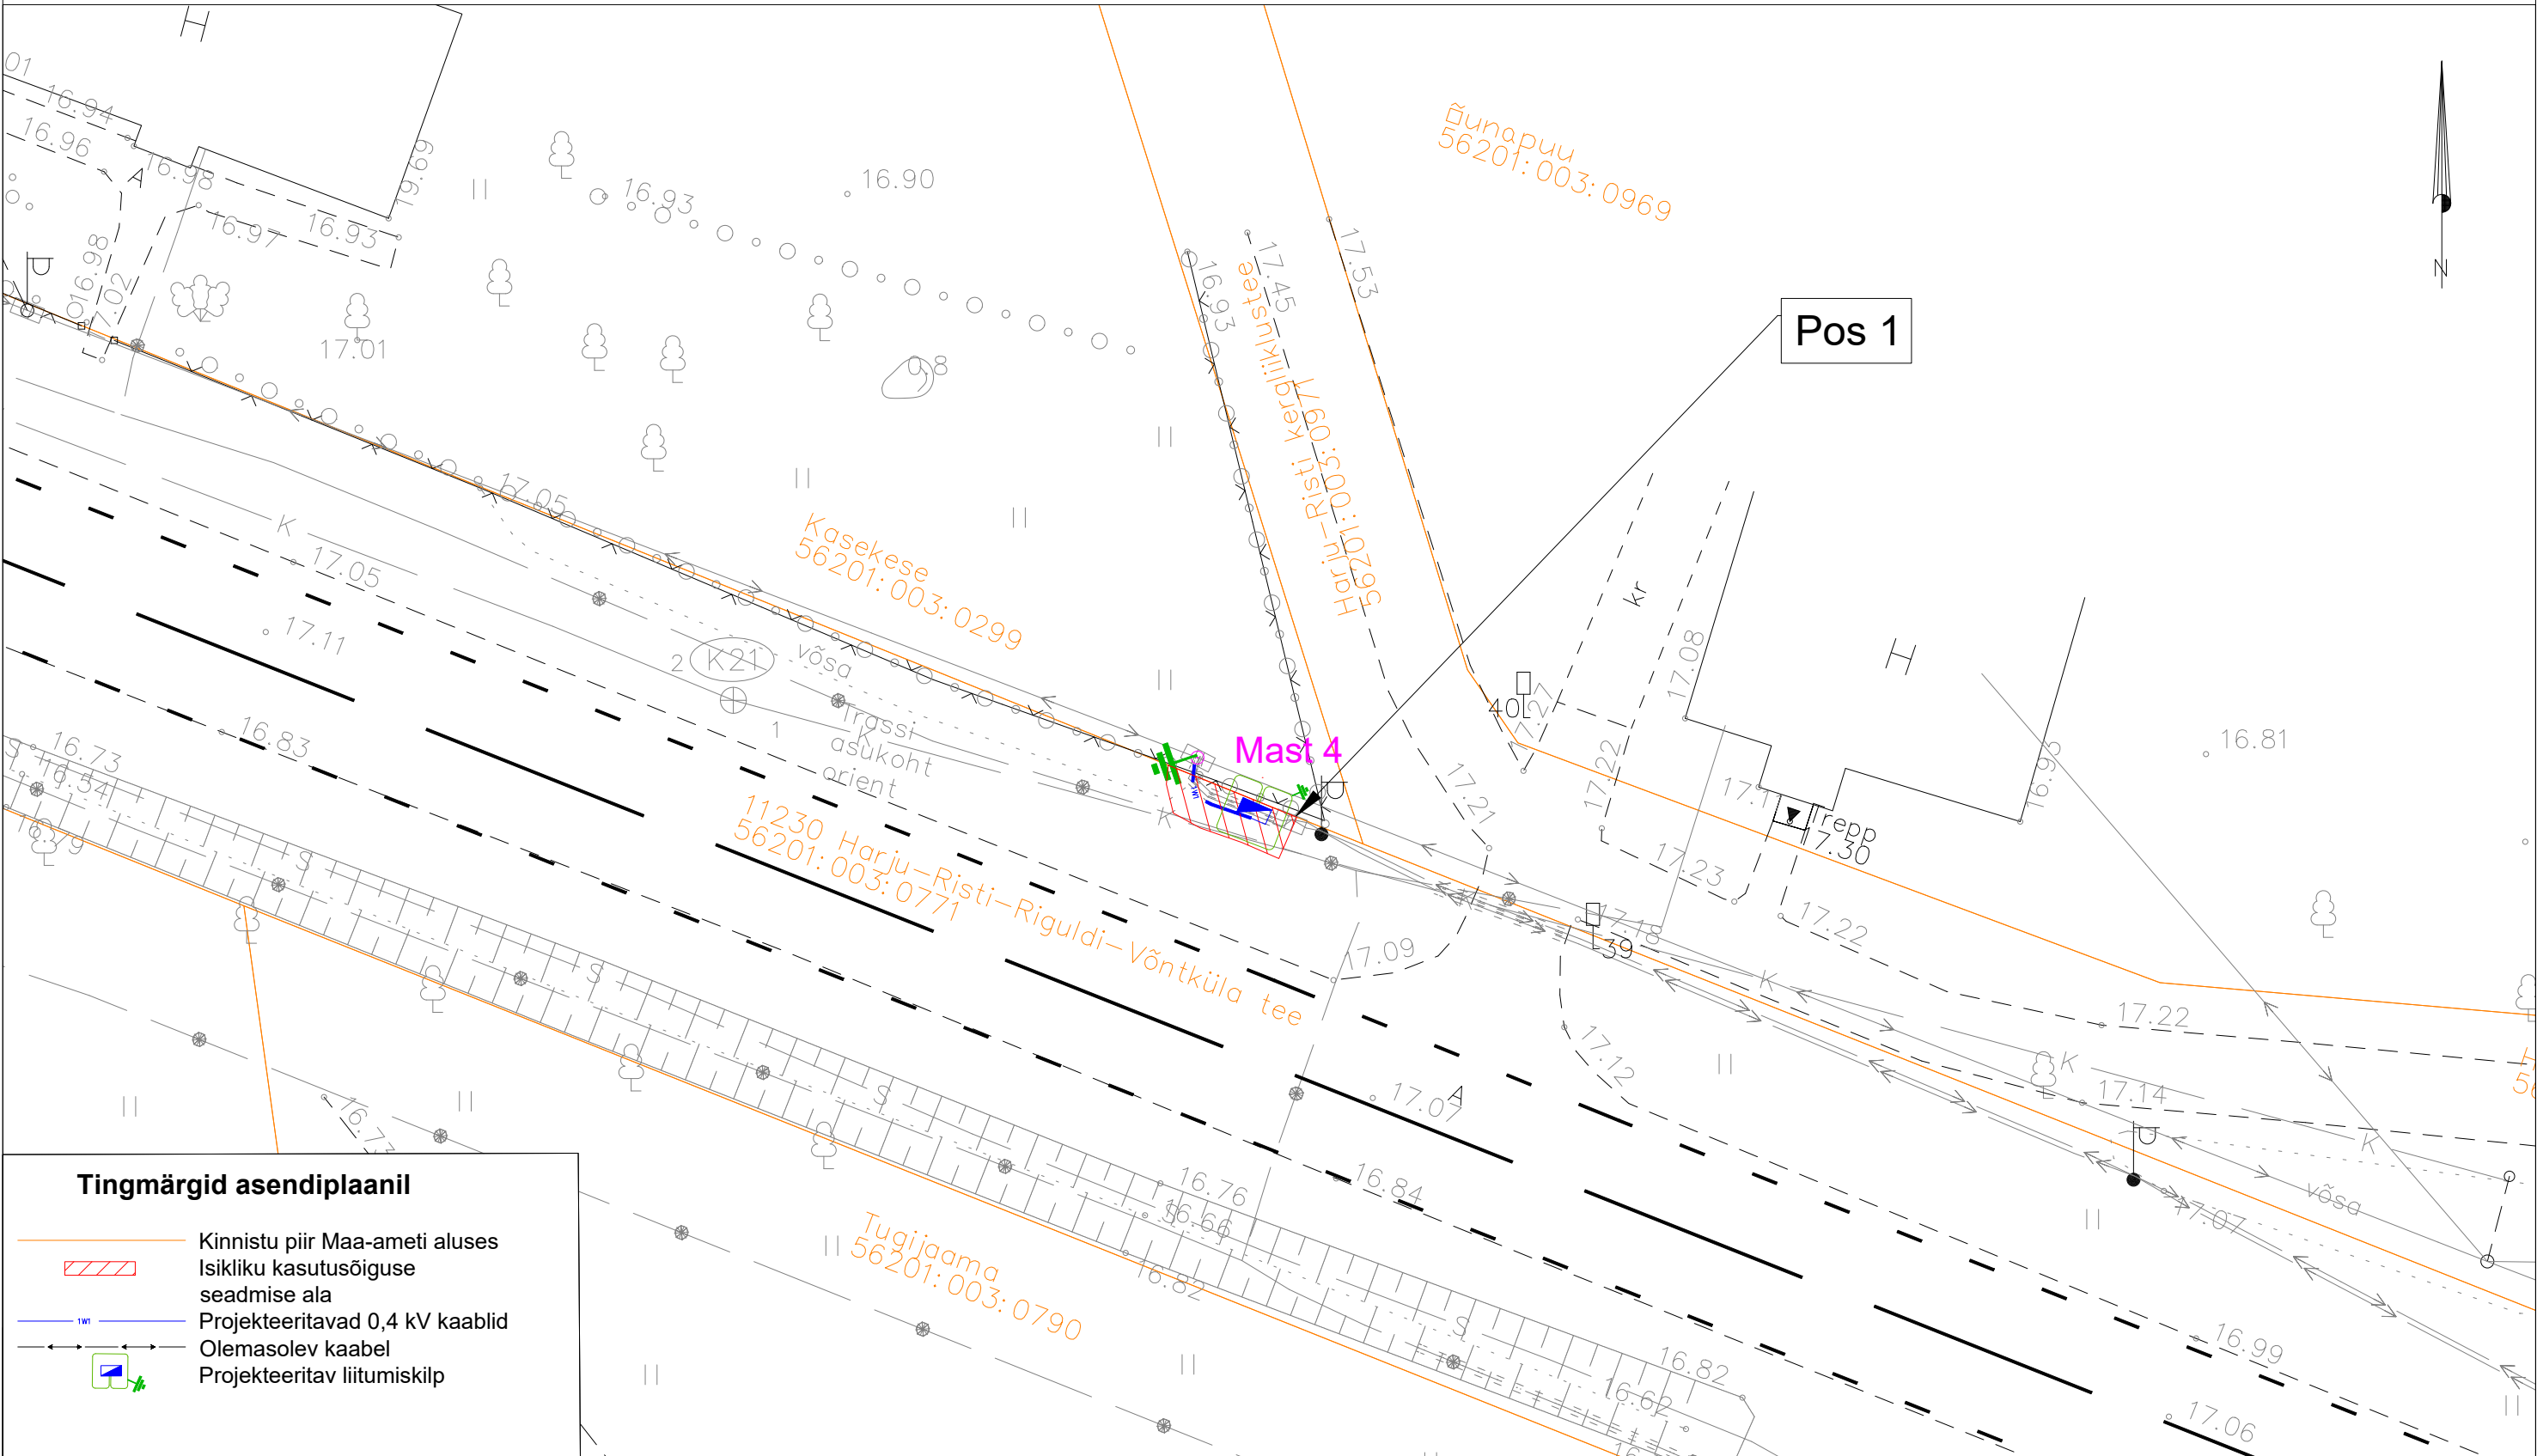

Tingmärgid asendiplaanil

- Kinnistu piir Maa-ameti aluses
- Isikliku kasutusõiguse seadmise ala
- Projekteeritavad 0,4 kV kaablid
- Olemasolev kaabel
- Projekteeritav liitumiskilp

Jrk nr.	Kasutusala pos nr. (plaanil)	Kinnistu registriosa number	Katastriüksse tunnus ja nimi	Ala pindala ruutmeetrites m ²	Tellija: Elektrilevi OÜ	Töövõtja: Enersense AS	Projekt: LC5402 Töö nr: ENS-26-5402
1	Pos 1	9743550	56201:001:0418 11230 Harju-Risti - Riguldi - Võntküla tee	8 m ²			Möötkava: 1:250 (A3)
					Töö nimetus: 11230 Harju-Risti-Riguldi-Võntküla tee liitumine madalpingel Keibu küla, Lääne-Harju vald, Harjumaa LC5402		Plaani koostas: Maarika Heinaste maarika.heinaste@enersense.com +372 5424 0112