


Isikliku kasutusõiguse seadmise plaan

IKÕ ala Pos nr (plaanil)	Kinnistu registriosa nr	Katastriüksuse tunnus, nimi ja sihtotstarve	IKÕ ala pindala m ²
Pos 1	8283650	46002:003:2001 25170 Kitsõ-Sirgova tee; transpordimaa	644

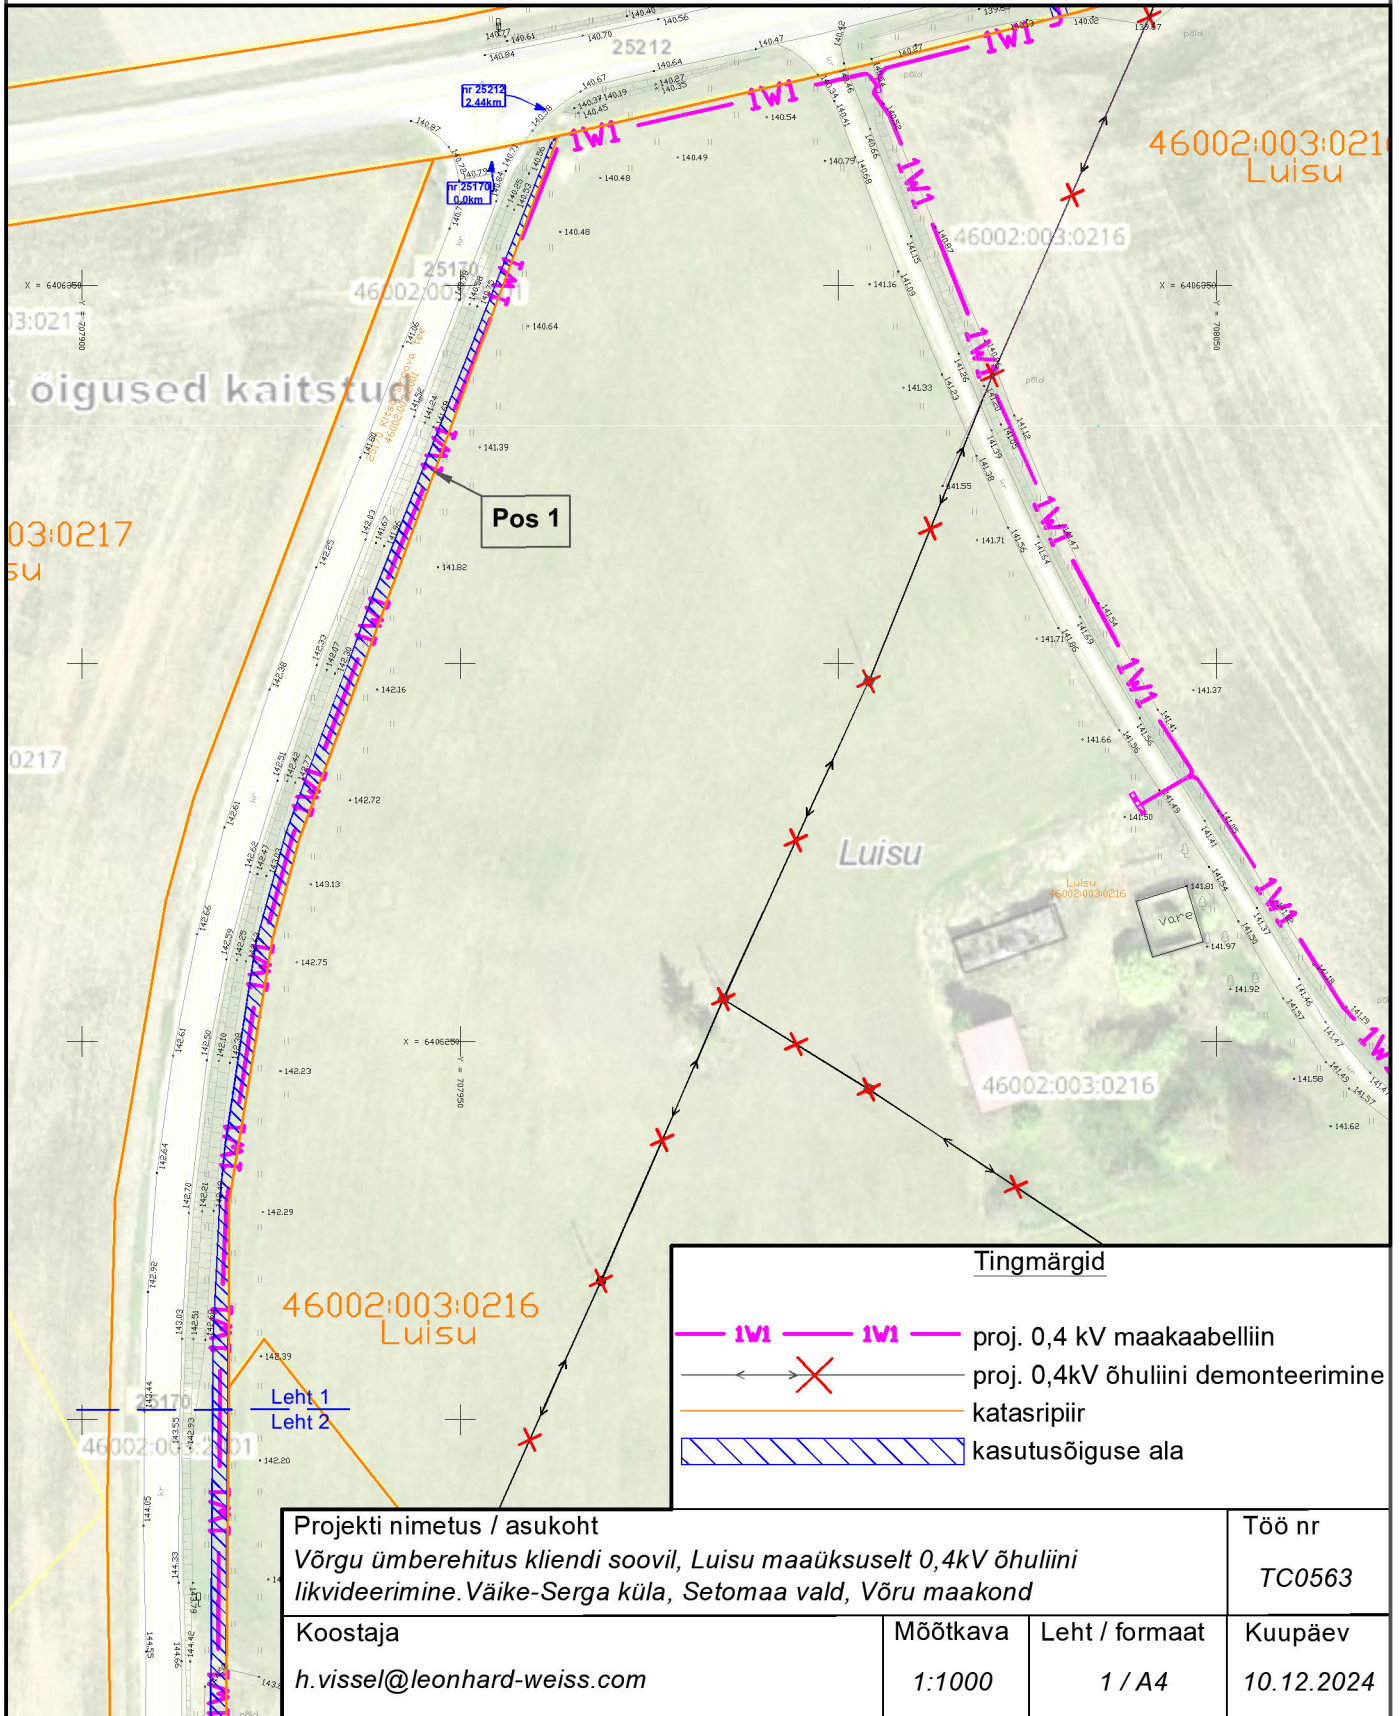


Tingmärgid	
	proj. 0,4 kV maakaabelliin
	proj. 0,4kV õhuliini demonteerimine
	katasripiir
	kasutusõiguse ala

Projekti nimetus / asukoht Võrgu ümberehitus kliendi soovil, Luisu maaüksuselt 0,4kV õhuliini likvideerimine. Väike-Serga küla, Setomaa vald, Võru maakond			Töö nr TC0563
Koostaja h.vissel@leonhard-weiss.com	Mõõtkava 1:1000	Leht / formaat 1 / A4	Kuupäev 10.12.2024

Isikliku kasutusõiguse seadmise plaan

IKÕ ala Pos nr (plaanil)	Kinnistu registriosa nr	Katastriüksuse tunnus, nimi ja sihtotstarve	IKÕ ala pindala m ²
Pos 1	8283650	46002:003:2001 25170 Kitsõ-Sirgova tee; transpordimaa	644

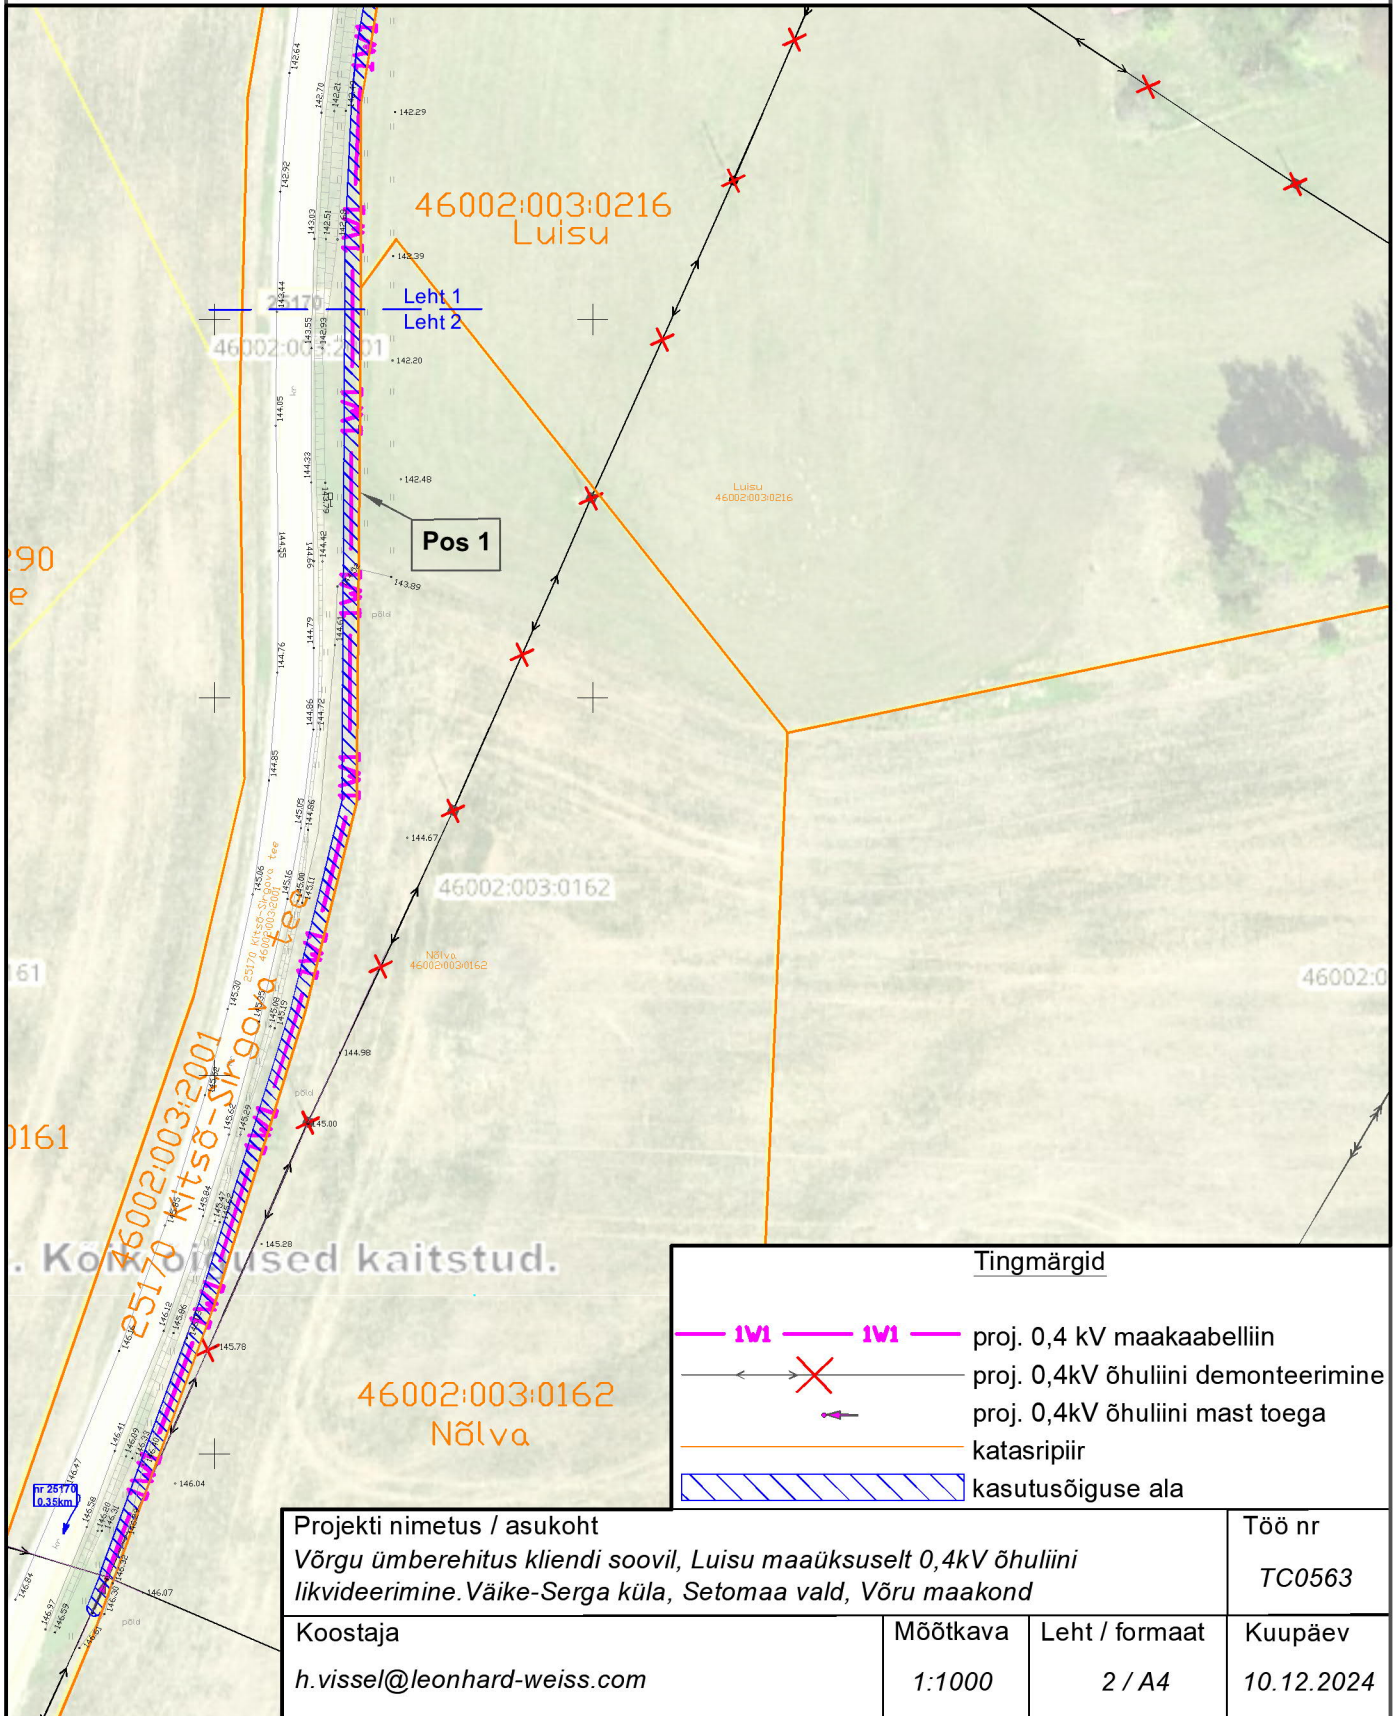

Projekti nimetus / asukoht Võrgu ümberehitus kliendi soovil, Luisu maaüksuselt 0,4kV õhuliini likvideerimine. Väike-Serga küla, Setomaa vald, Võru maakond			Töö nr TC0563
Koostaja h.vissel@leonhard-weiss.com	Mõõtkava 1:1000	Leht / formaat 2 / A4	Kuupäev 10.12.2024