



Isikliku kasutusõiguse seadmise plaan

IKÕ ala Pos nr. (plaanil)	Kinnistu registriosa number	Katastriüksuse tunnus, nimi ja sihtotstarve	IKÕ ala pindala m ²
Pos 1	10125950	63902:001:3390; 12122 Suuremõisa-Salinõmme tee; transpordimaa	1173 m ²
Pos 2	10125950	63902:001:3390; 12122 Suuremõisa-Salinõmme tee; transpordimaa	1813 m ²

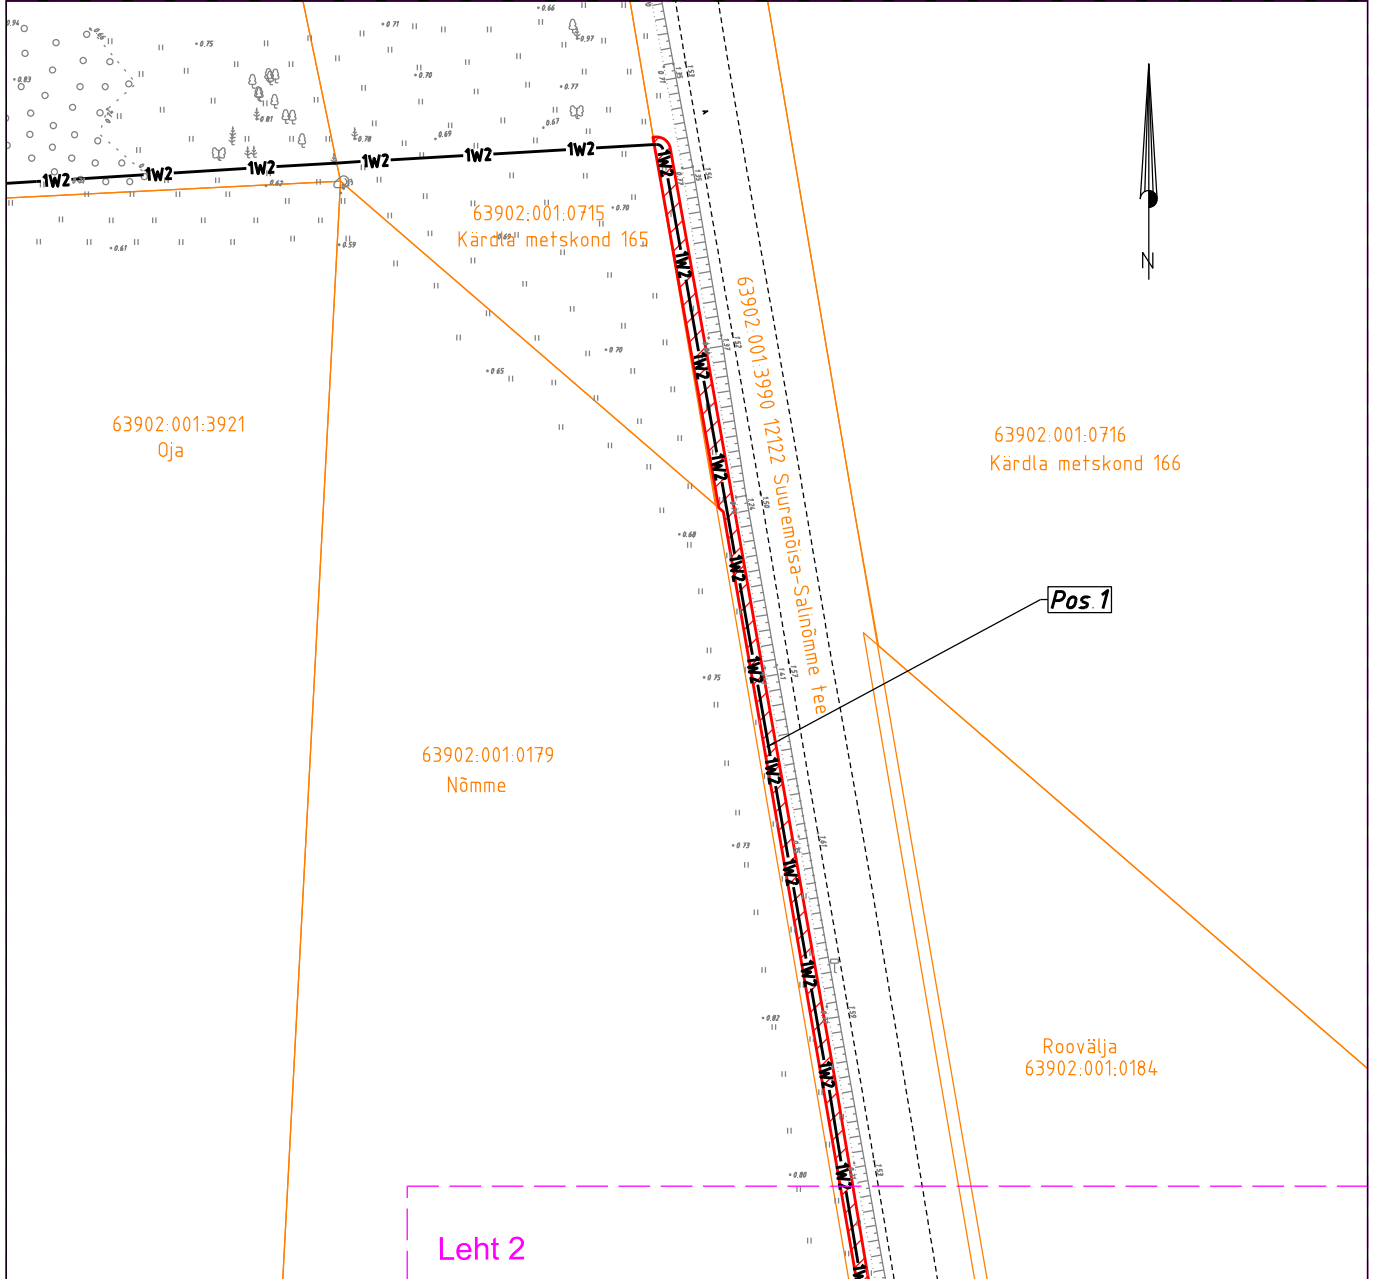

IKÕ seadmise ala
Kinnistute piirid

 

Projekteeritud 10 kV maakaabel kaablikaitsetorus




Projekteeritud 10 kV harukilp

Projekteeritava maakaabli pikkus 1670 m

Projekti nimetus / asukoht	Käina 35/10 kV, Heltermaa 10 kV F, Salinõmme haruliini rekonstrueerimine. Tööprojekt Hiiumaa vald, Hiiu maakond	Töö nr IP6540
Koostaja	Tarmo Laur AS Enersense Tel: 5136891 tarmo.laur@enersense.com	Mõõtkava 1:1000
	Leht / formaat Leht 1/9; A4	Kuupäev 14.10.24

Isikliku kasutusõiguse seadmise plaan


IKÕ ala Pos nr. (plaanil)	Kinnistu registriosa number	Katastriüksuse tunnus, nimi ja sihtotstarve	IKÕ ala pindala m ²
Pos 1	10125950	63902:001:3390; 12122 Suuremõisa-Salinõmme tee; transpordimaa	1173 m ²
Pos 2	10125950	63902:001:3390; 12122 Suuremõisa-Salinõmme tee; transpordimaa	1813 m ²

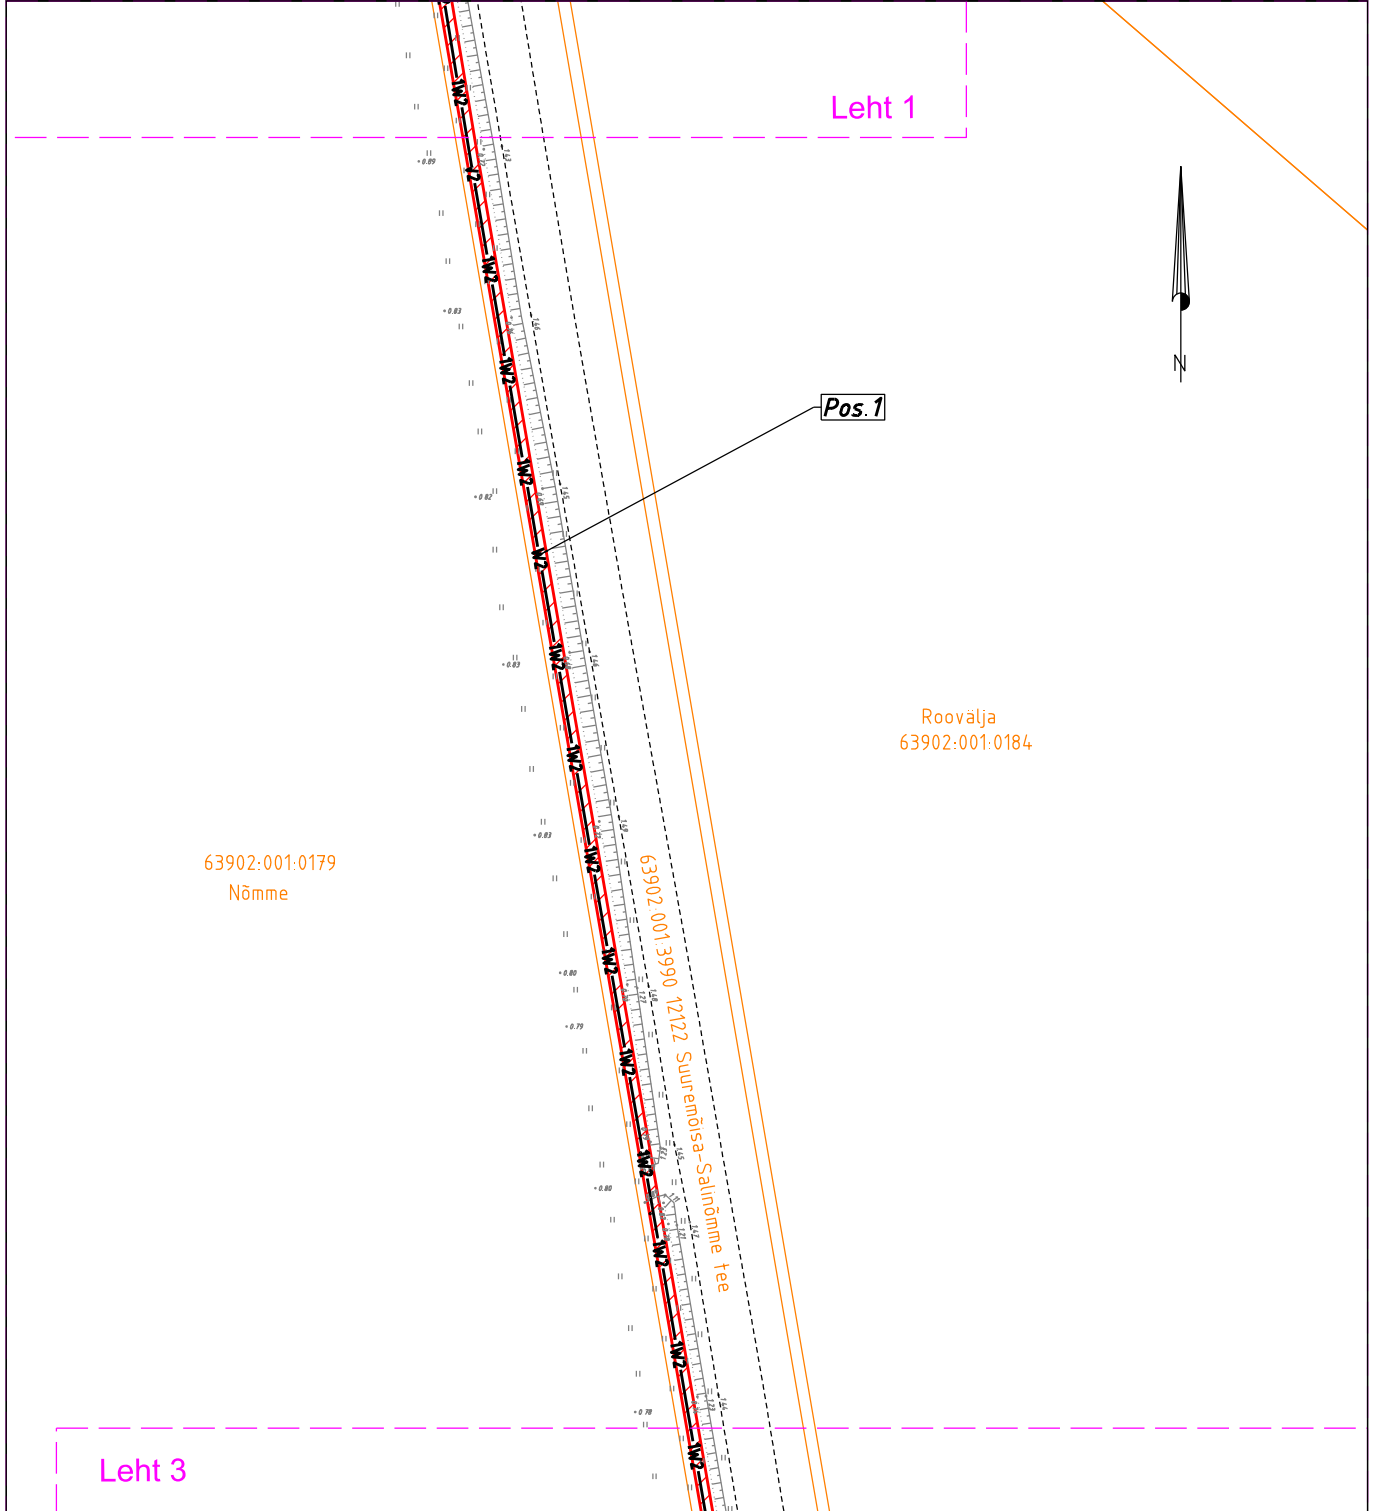

Projekti nimetus / asukoht	Käina 35/10 kV, Heltermaa 10 kV F, Salinõmme haruliini rekonstrueerimine. Tööprojekt Hiiumaa vald, Hiiu maakond		Töö nr IP6540
Koostaja	Tarmo Laur AS Enersense Tel: 5136891 tarmo.laur@enersense.com	Möötkava 1:1000	Leht / formaat Leht 2/9; A4
			Kuupäev 14.10.24

Isikliku kasutusõiguse seadmise plaan


IKÕ ala Pos nr. (plaanil)	Kinnistu registriosa number	Katastriüksuse tunnus, nimi ja sihtotstarve	IKÕ ala pindala m ²
Pos 1	10125950	63902:001:3390; 12122 Suuremõisa-Salinõmme tee; transpordimaa	1173 m ²
Pos 2	10125950	63902:001:3390; 12122 Suuremõisa-Salinõmme tee; transpordimaa	1813 m ²

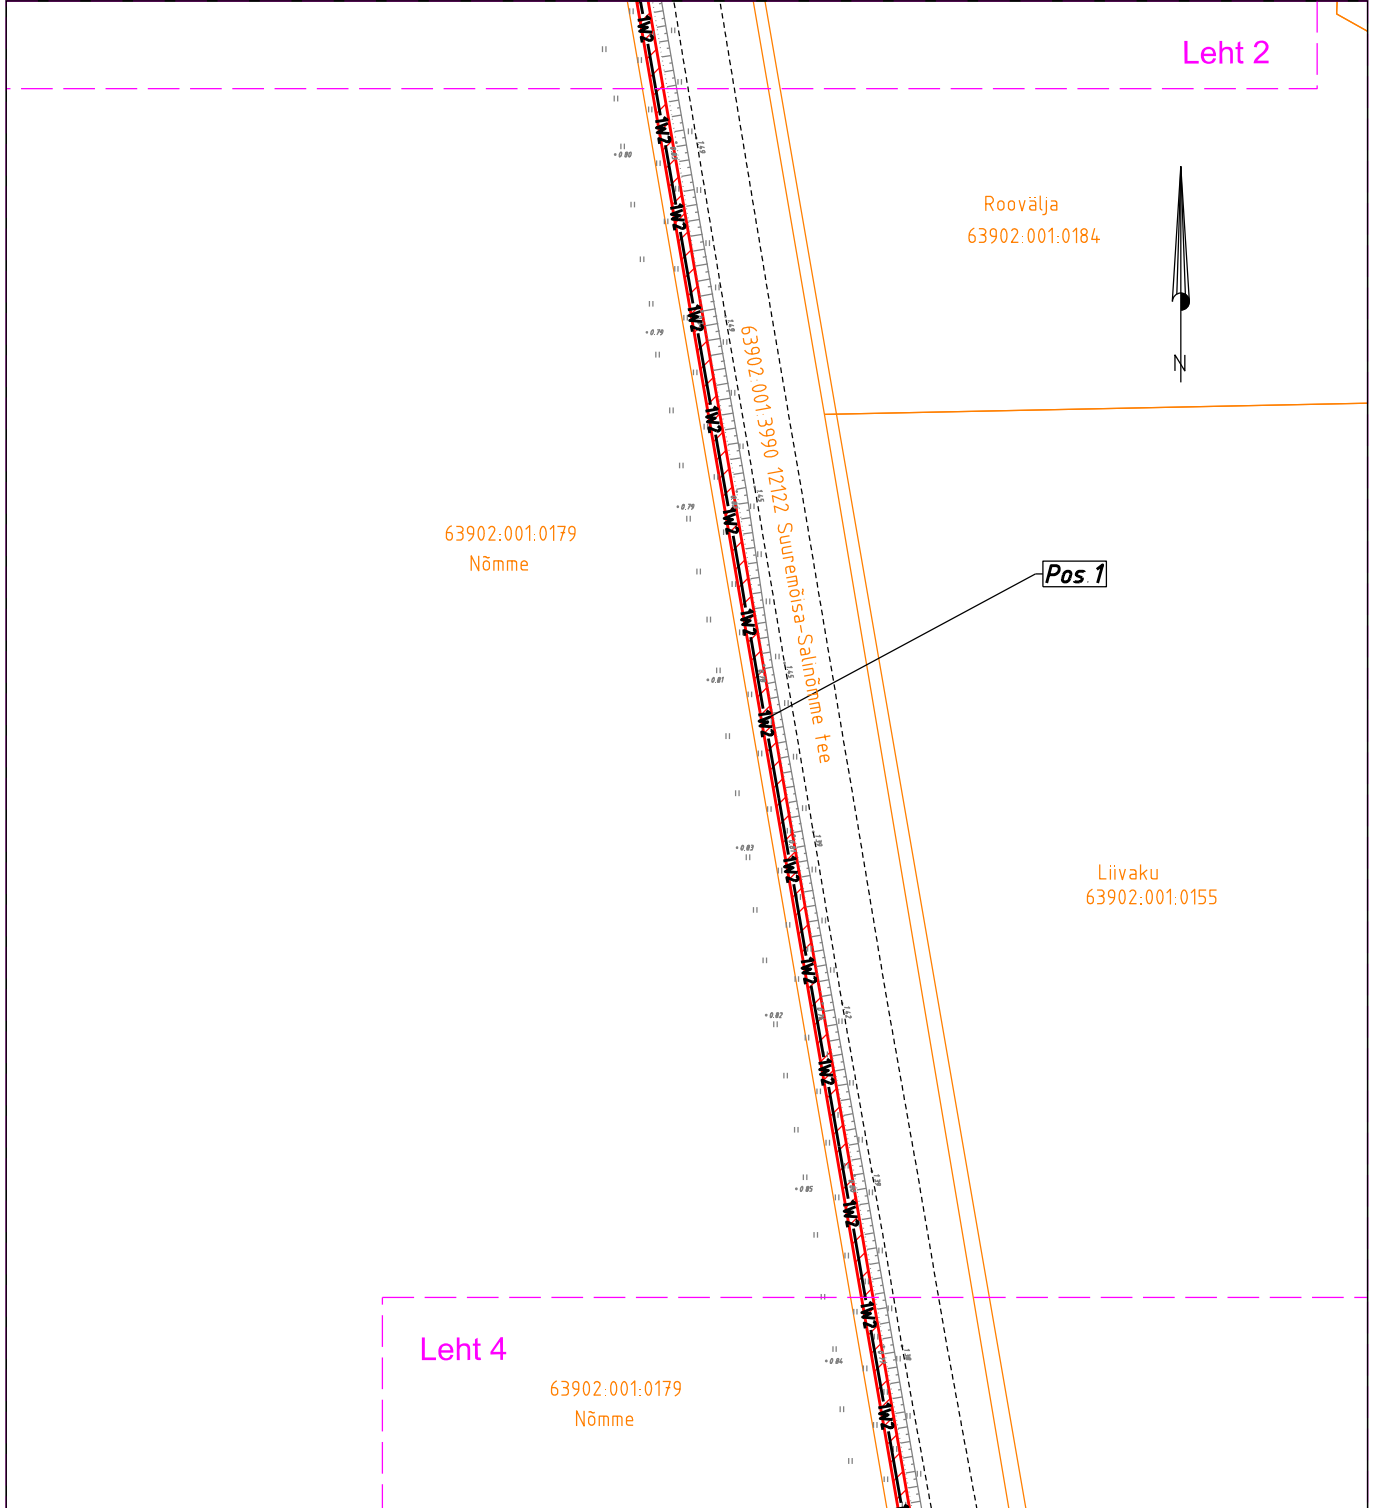

Projekti nimetus / asukoht	Käina 35/10 kV, Heltermaa 10 kV F, Salinõmme haruliini rekonstrueerimine. Tööprojekt Hiumaa vald, Hiiu maakond		Töö nr IP6540
Koostaja	Tarmo Laur AS Enersense Tel: 5136891 tarmo.laur@enersense.com	Mõõtkava 1:1000	Leht / formaat Leht 3/9; A4 Kuupäev 14.10.24

Isikliku kasutusõiguse seadmise plaan


IKÕ ala Pos nr. (plaanil)	Kinnistu registriosaja number	Katastriüksuse tunnus, nimi ja sihtotstarve	IKÕ ala pindala m ²
Pos 1	10125950	63902:001:3390; 12122 Suuremõisa-Salinõmme tee; transpordimaa	1173 m ²
Pos 2	10125950	63902:001:3390; 12122 Suuremõisa-Salinõmme tee; transpordimaa	1813 m ²

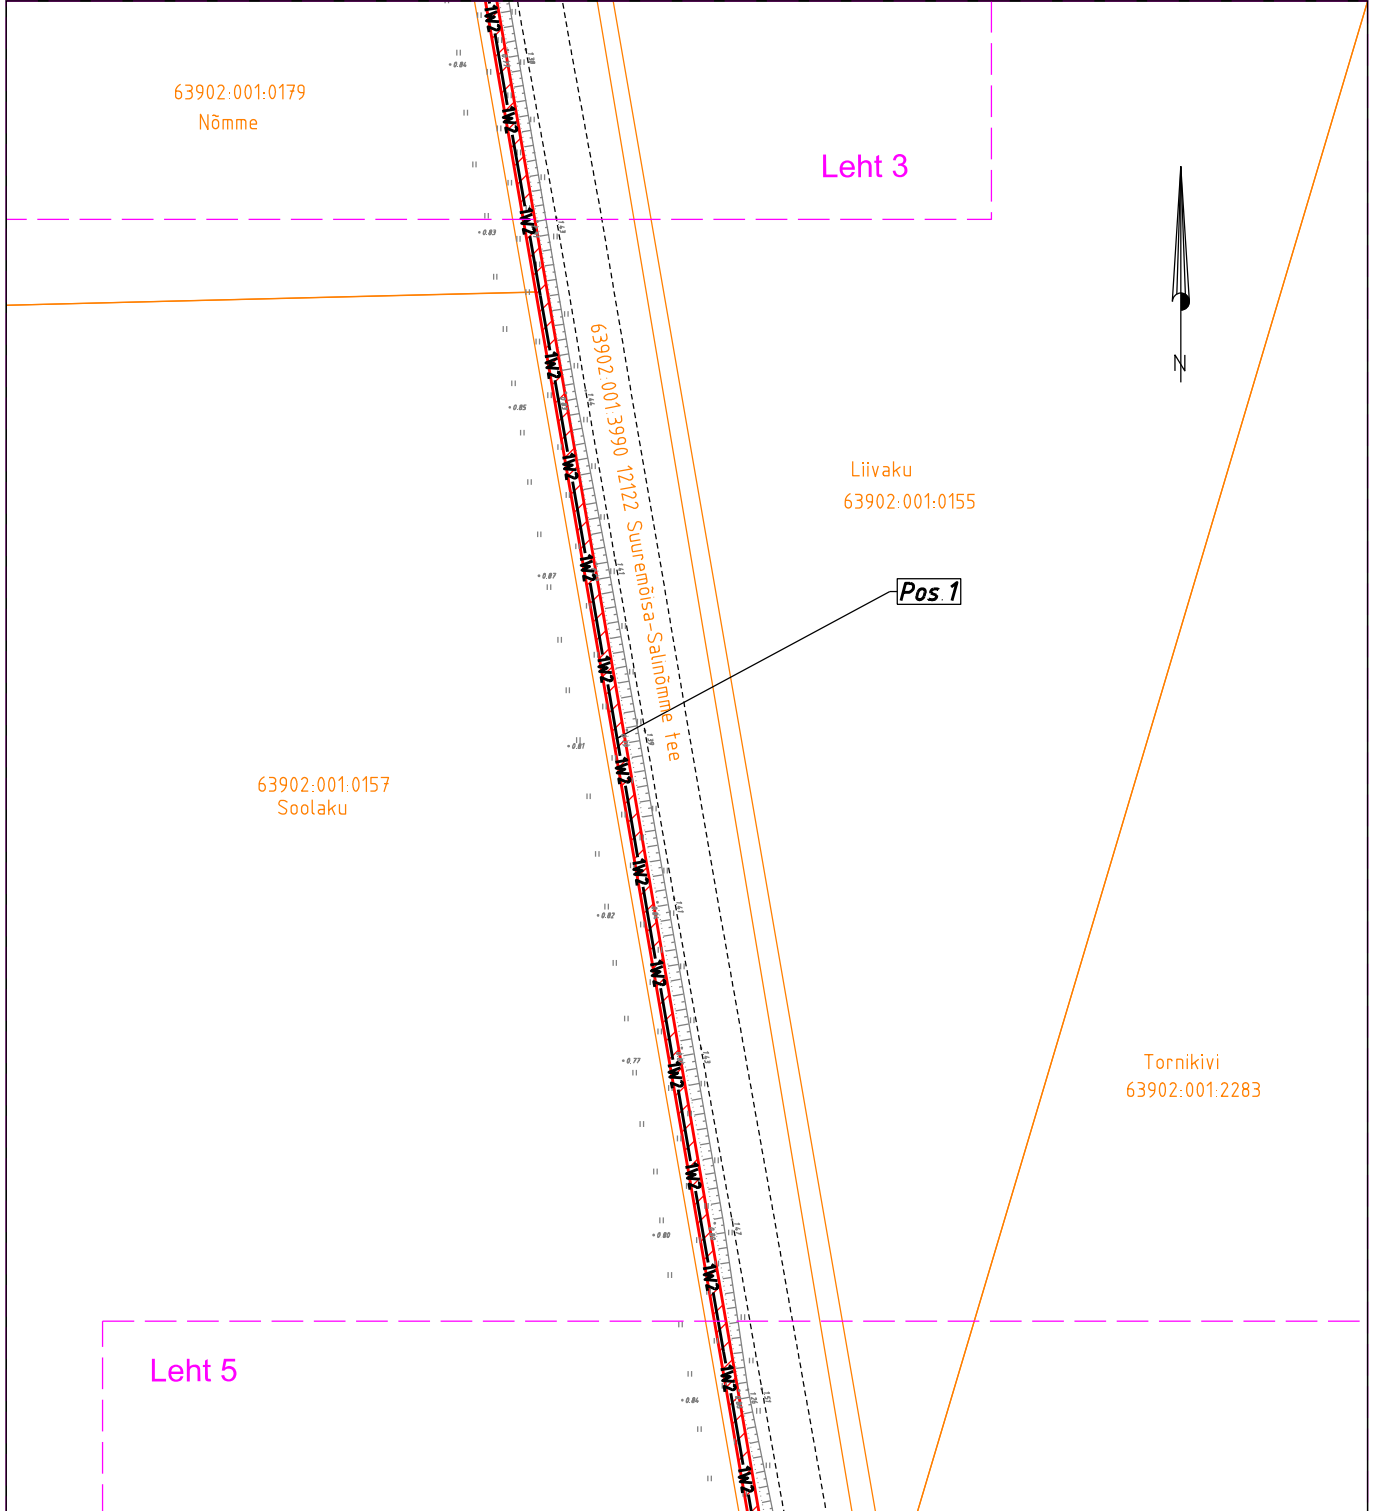

Projekti nimetus / asukoht		Käina 35/10 kV, Heltermaa 10 kV F, Salinõmme haruliini rekonstrueerimine. Tööprojekt Hiiumaa vald, Hiiu maakond		Töö nr IP6540
Koostaja	Tarmo Laur AS Enersense Tel: 5136891 tarmo.laur@enersense.com	Mõõtkava	Leht / formaat	Kuupäev
		1:1000	Leht 4/9; A4	14.10.24

Isikliku kasutusõiguse seadmise plaan


IKÕ ala Pos nr. (plaanil)	Kinnistu registriosa number	Katastriüksuse tunnus, nimi ja sihtotstarve	IKÕ ala pindala m ²
Pos 1	10125950	63902:001:3390; 12122 Suuremõisa-Salinõmme tee; transpordimaa	1173 m ²
Pos 2	10125950	63902:001:3390; 12122 Suuremõisa-Salinõmme tee; transpordimaa	1813 m ²

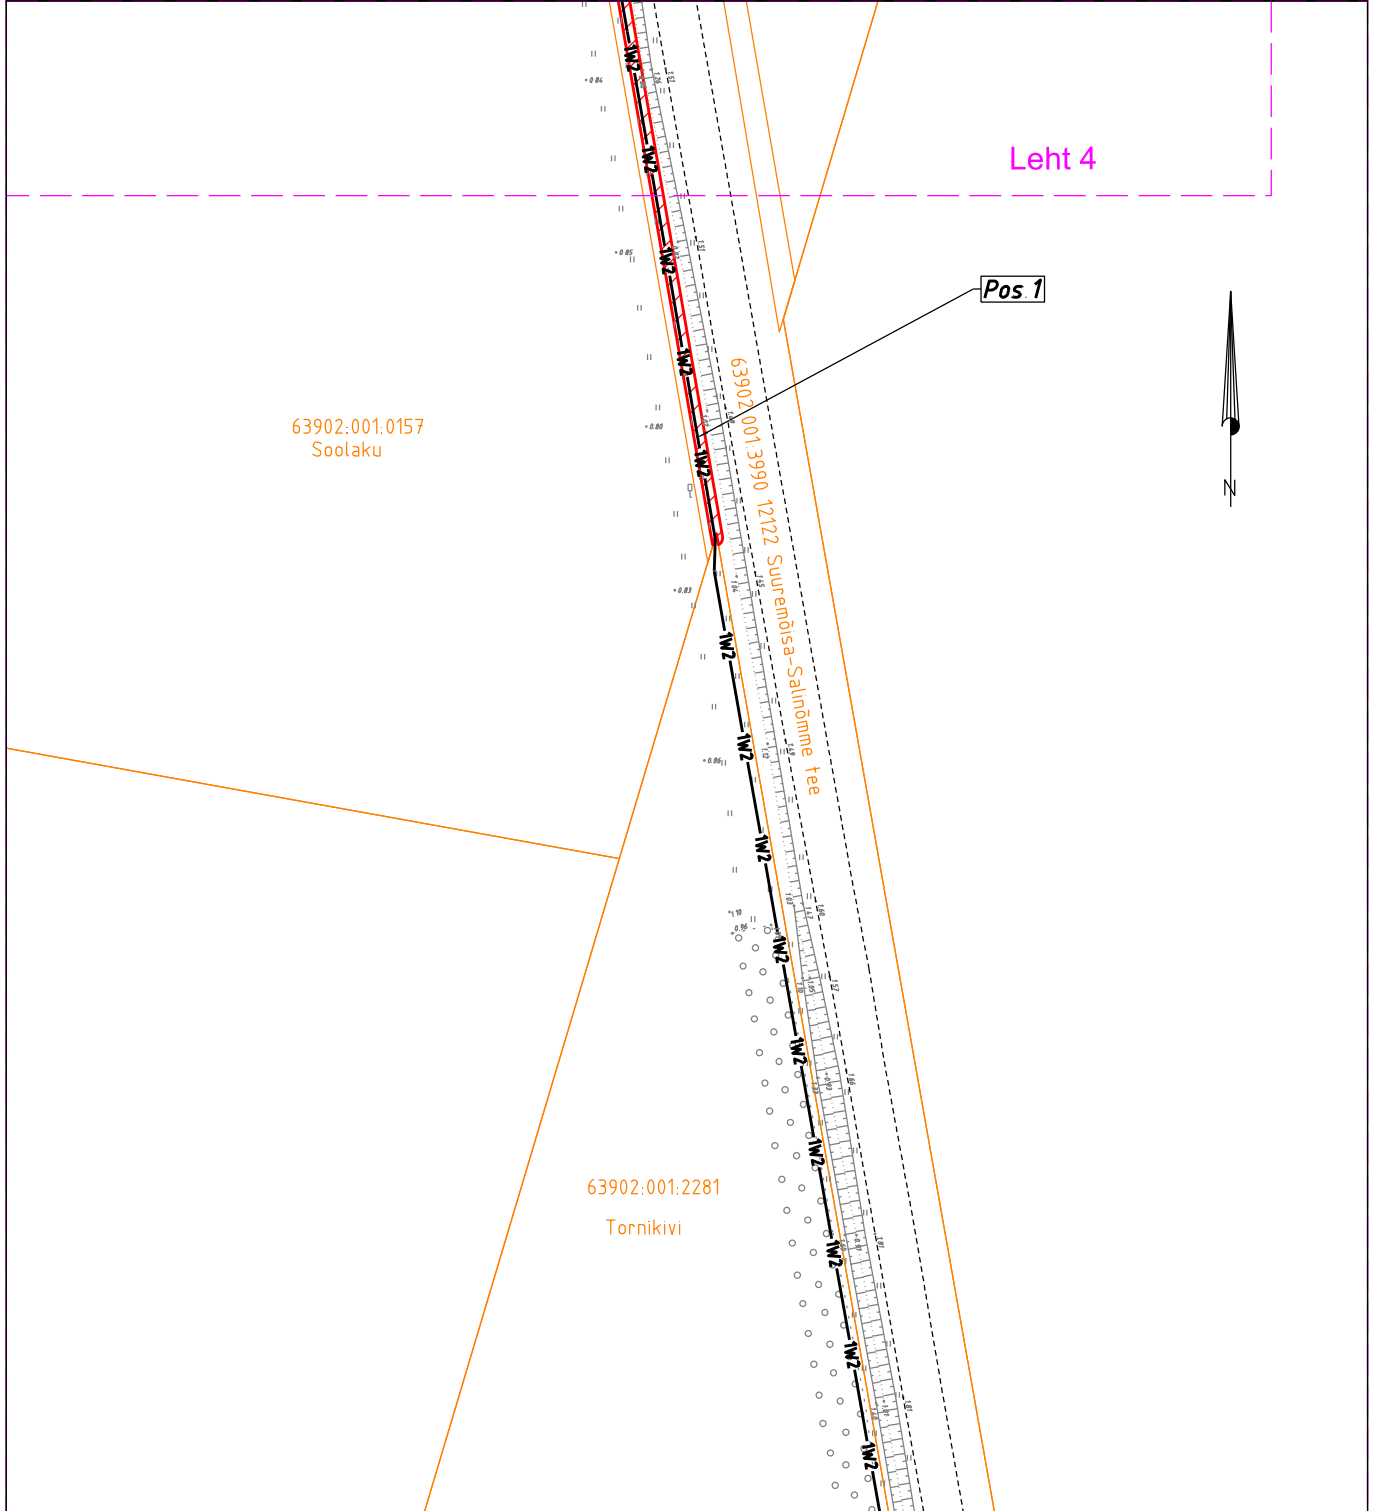

Projekti nimetus / asukoht	Käina 35/10 kV, Heltermaa 10 kV F, Salinõmme haruliini rekonstrueerimine. Tööprojekt Hiiumaa vald, Hiiu maakond		Töö nr IP6540
Koostaja	Tarmo Laur AS Enersense Tel: 5136891 tarmo.laur@enersense.com	Möötkava 1:1000	Leht / formaat Leht 5/9; A4 Kuupäev 14.10.24

Isikliku kasutusõiguse seadmise plaan


IKÕ ala Pos nr. (plaanil)	Kinnistu registriosa number	Katastriüksuse tunnus, nimi ja sihtotstarve	IKÕ ala pindala m ²
Pos 1	10125950	63902:001:3390; 12122 Suuremõisa-Salinõmme tee; transpordimaa	1173 m ²
Pos 2	10125950	63902:001:3390; 12122 Suuremõisa-Salinõmme tee; transpordimaa	1813 m ²

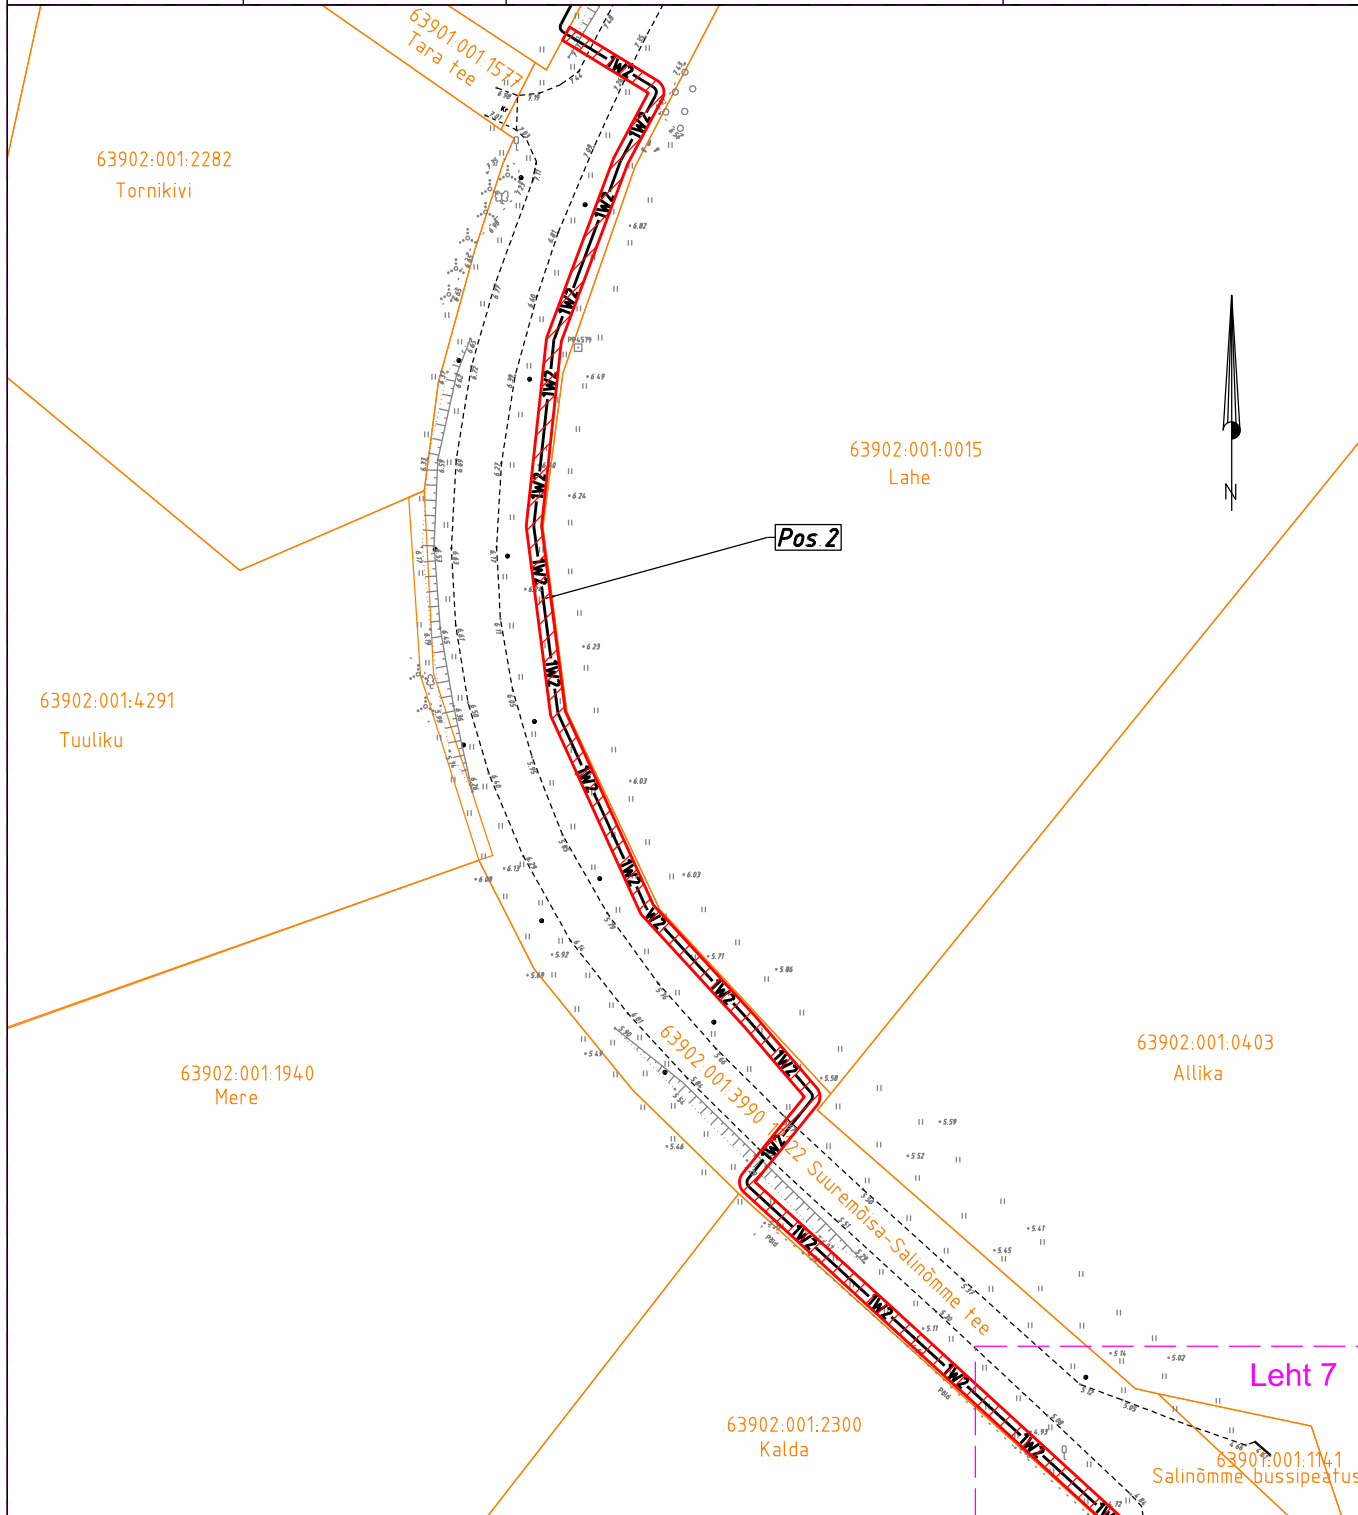

Projekti nimetus / asukoht		Käina 35/10 kV, Heltermaa 10 kV F, Salinõmme haruliini rekonstrueerimine. Tööprojekt Hiiumaa vald, Hiiu maakond		Töö nr IP6540
Koostaja	Tarmo Laur AS Enersense Tel: 5136891 tarmo.laur@enersense.com	Möötkava	Leht / formaat	Kuupäev
		1:1000	Leht 6/9; A4	14.10.24

Isikliku kasutusõiguse seadmise plaan


IKÕ ala Pos nr. (plaanil)	Kinnistu registriosa number	Katastriüksuse tunnus, nimi ja sihtotstarve	IKÕ ala pindala m ²
Pos 1	10125950	63902:001:3390; 12122 Suuremõisa-Salinõmme tee; transpordimaa	1173 m ²
Pos 2	10125950	63902:001:3390; 12122 Suuremõisa-Salinõmme tee; transpordimaa	1813 m ²

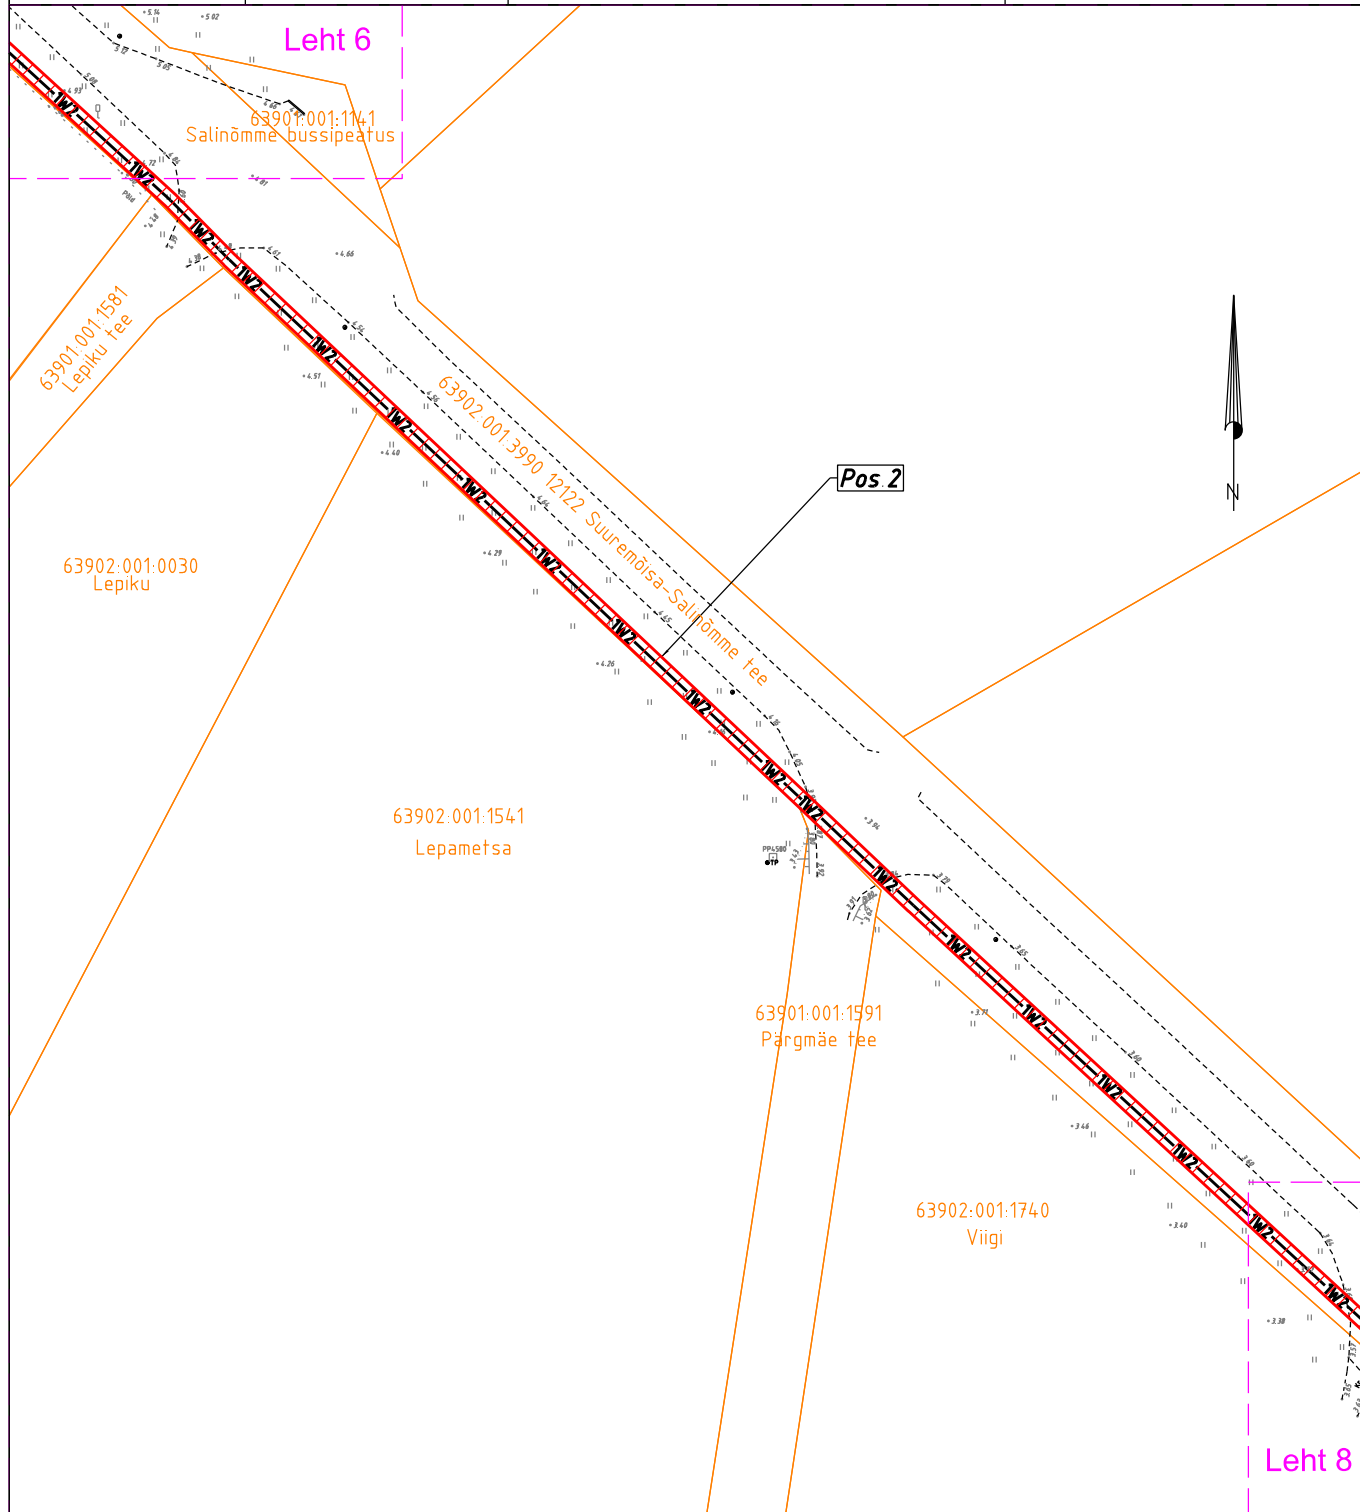

Projekti nimetus / asukoht	Käina 35/10 kV, Heltermaa 10 kV F, Salinõmme haruliini rekonstrueerimine. Tööprojekt Hiiumaa vald, Hiiu maakond		Töö nr IP6540
Koostaja	Tarmo Laur AS Enersense Tel: 5136891 tarmo.laur@enersense.com	Möötkava 1:1000	Leht / formaat Leht 7/9; A4 Kuupäev 14.10.24

Isikliku kasutusõiguse seadmise plaan


IKÕ ala Pos nr. (plaanil)	Kinnistu registriosaja number	Katastriüksuse tunnus, nimi ja sihtotstarve	IKÕ ala pindala m ²
Pos 1	10125950	63902:001:3390; 12122 Suuremõisa-Salinõmme tee; transpordimaa	1173 m ²
Pos 2	10125950	63902:001:3390; 12122 Suuremõisa-Salinõmme tee; transpordimaa	1813 m ²

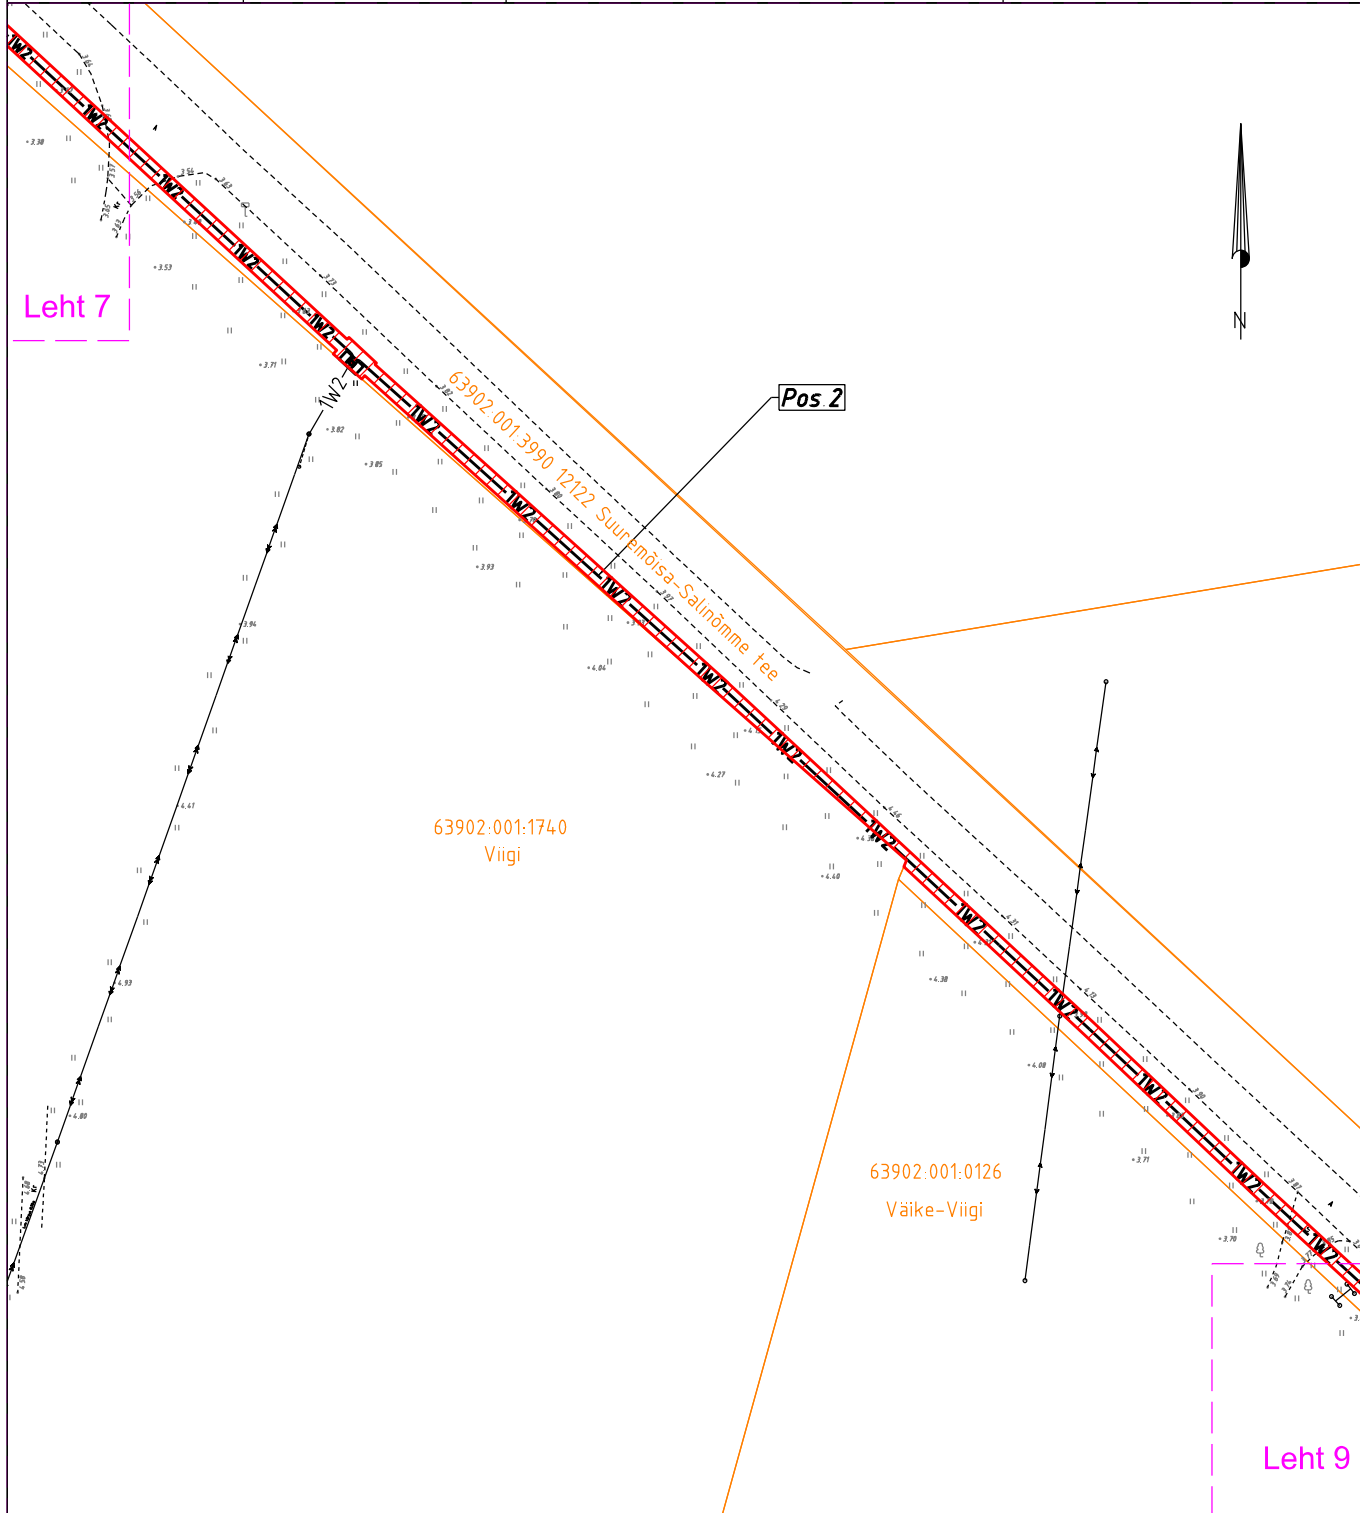

Projekti nimetus / asukoht		Käina 35/10 kV, Heltermaa 10 kV F, Salinõmme haruliini rekonstrueerimine. Tööprojekt Hiumaa vald, Hiiu maakond		Töö nr IP6540
Koostaja	Tarmo Laur AS Enersense Tel: 5136891 tarmo.laur@enersense.com	Möötkava	Leht / formaat	Kuupäev
		1:1000	Leht 8/9; A4	14.10.24

Isikliku kasutusõiguse seadmise plaan

IKÕ ala Pos nr. (plaanil)	Kinnistu registriosaja number	Katastriüksuse tunnus, nimi ja sihtotstarve	IKÕ ala pindala m ²
Pos 1	10125950	63902:001:3390; 12122 Suuremõisa-Salinõmme tee; transpordimaa	1173 m ²
Pos 2	10125950	63902:001:3390; 12122 Suuremõisa-Salinõmme tee; transpordimaa	1813 m ²

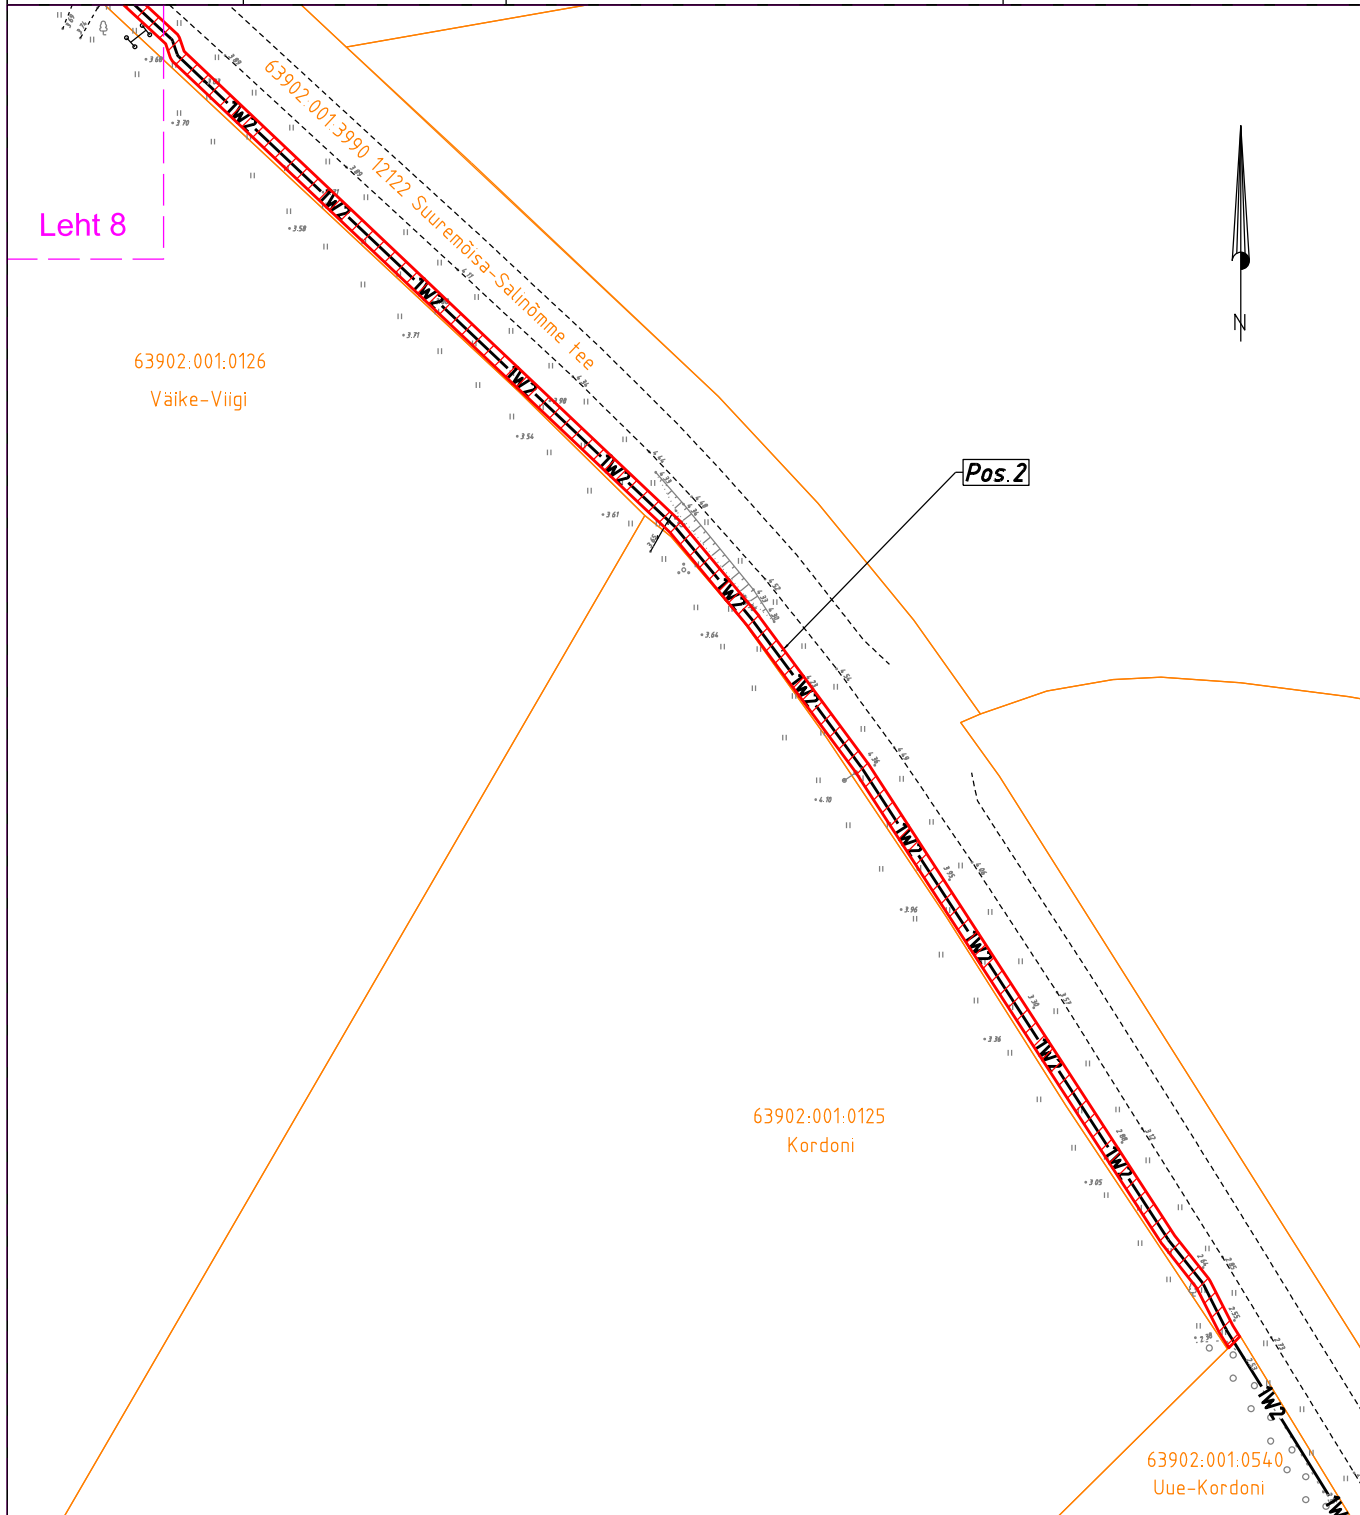

Projekti nimetus / asukoht		Käina 35/10 kV, Heltermaa 10 kV F, Salinõmme haruliini rekonstrueerimine. Tööprojekt Hiiumaa vald, Hiiu maakond		Töö nr IP6540
Koostaja	Tarmo Laur AS Enersense Tel: 5136891 tarmo.laur@enersense.com	Möötkava	Leht / formaat	Kuupäev
		1:1000	Leht 9/9; A4	14.10.24