


Isikliku kasutusõiguse seadmise plaan

Põlva - Tilsa 10 kV fiider 2. etapp. Rosma küla ja Meemaste küla, Põlva vald, Põlva maakond

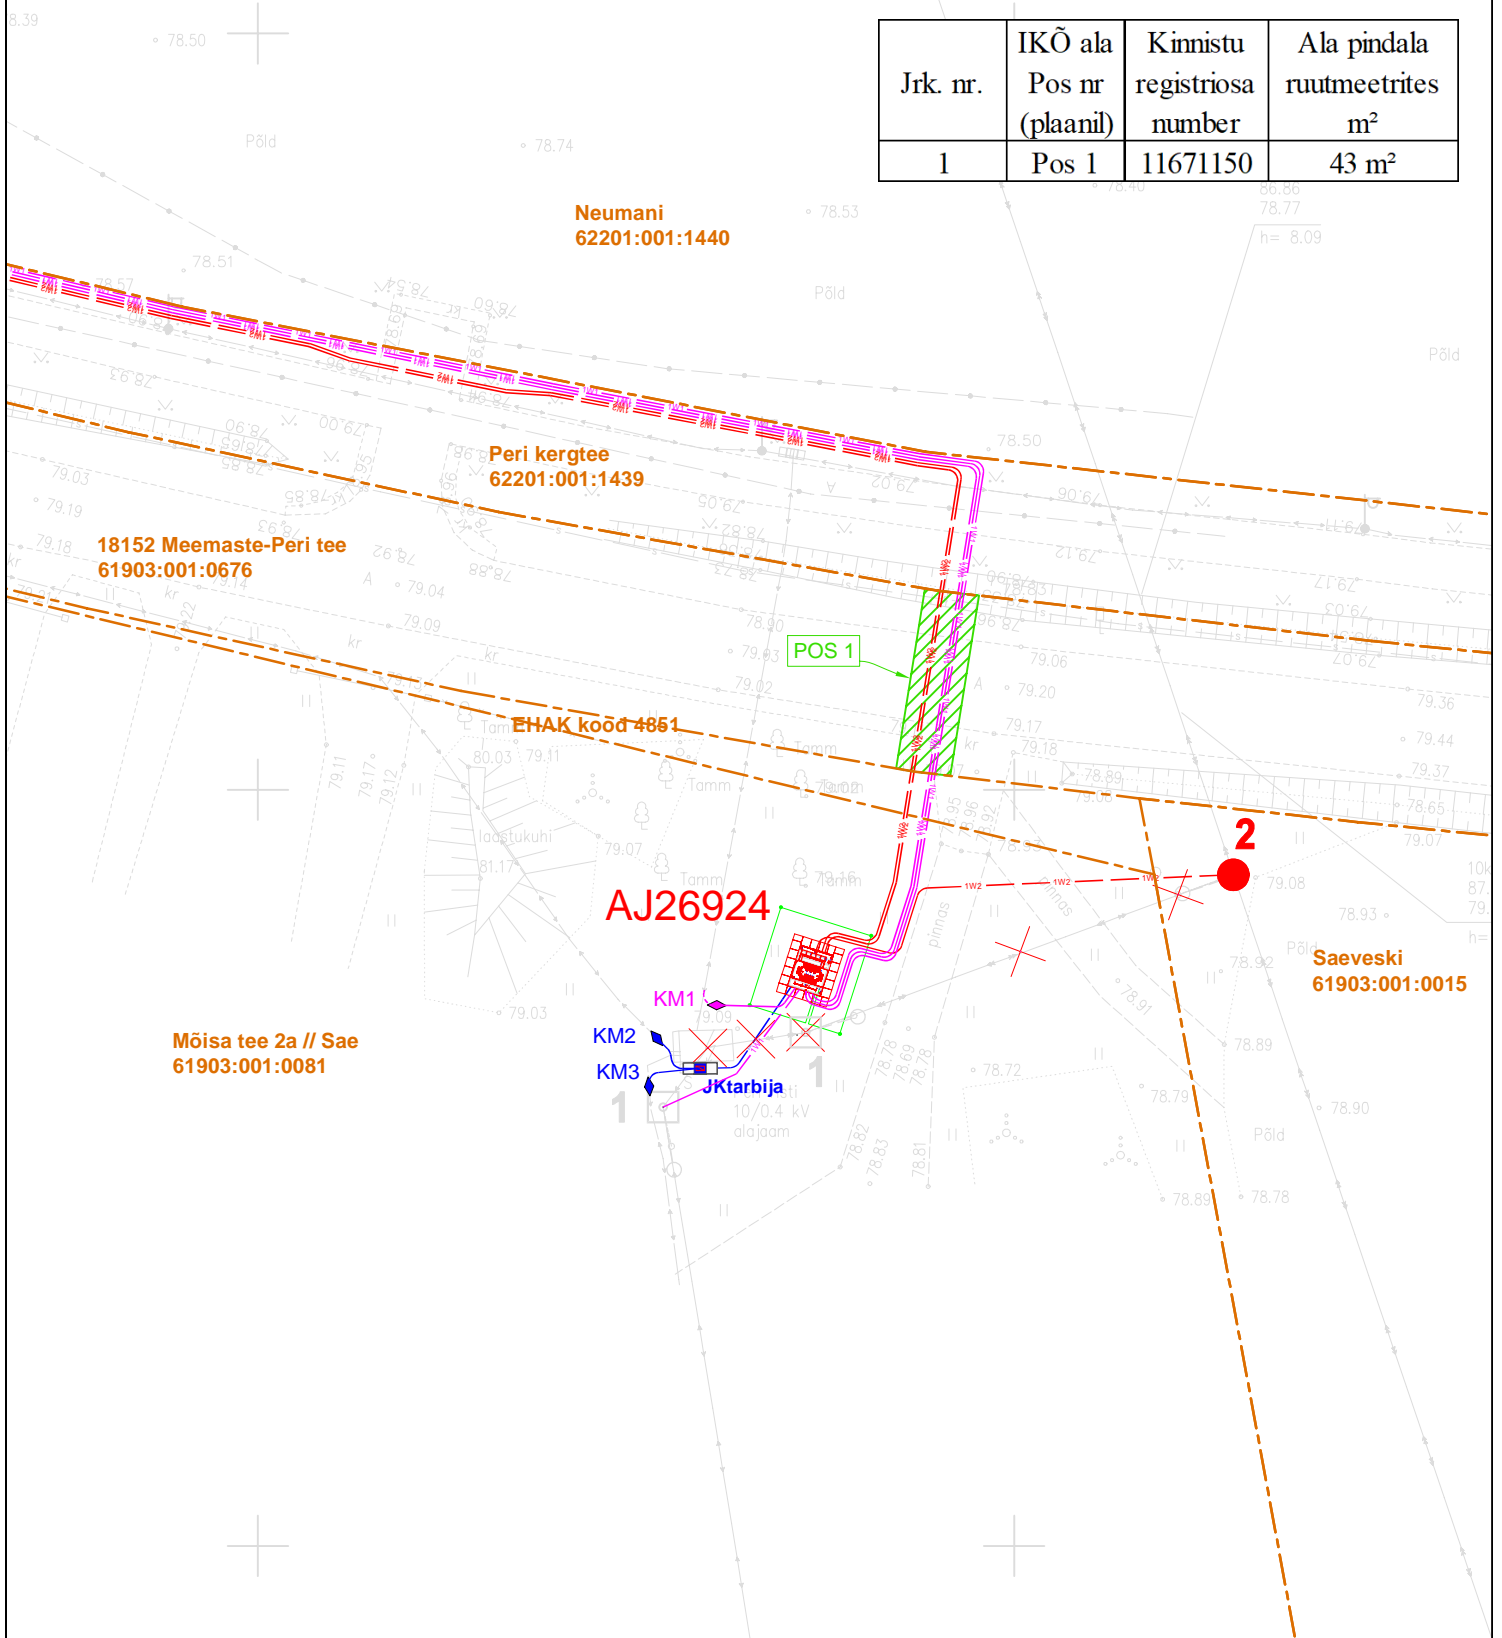

Jrk. nr.	IKÕ ala Pos nr (plaanil)	Kinnistu registriosa number	Ala pindala ruutmeetrites m²
1	Pos 1	11671150	43 m²

- Projekteeritud alajaam

- Projekteeritud puitmast

- Projekteeritud 10 kV maakaabel kaitsetorus

- Projekteeritud 0,4 kV maakaabel kaitsetorus

- Projekteeritud 0,4 kV tarbija maakaabel kaitsetorus

- Projekteeritud jätkumuhv

- Projekteeritud tarbija jaotuskilp

- Isikliku kasutusõiguse seadmise ala

- Demonteeritav objekt

- Katastriüksuse piir

Koostaja: Raido Rebane

Leonhard Weiss OÜ

E-mail: r.rebane@leonhard-weiss.com