


ISIKLIKU KASUTUSÕIGUSEGA KOORMATAVA ALA PLAAN

Harju maakond, Lääne-Harju vald, Kloogaranna küla,

11398 Kloogaranna mere tee (29501:007:0722)

M 1:250

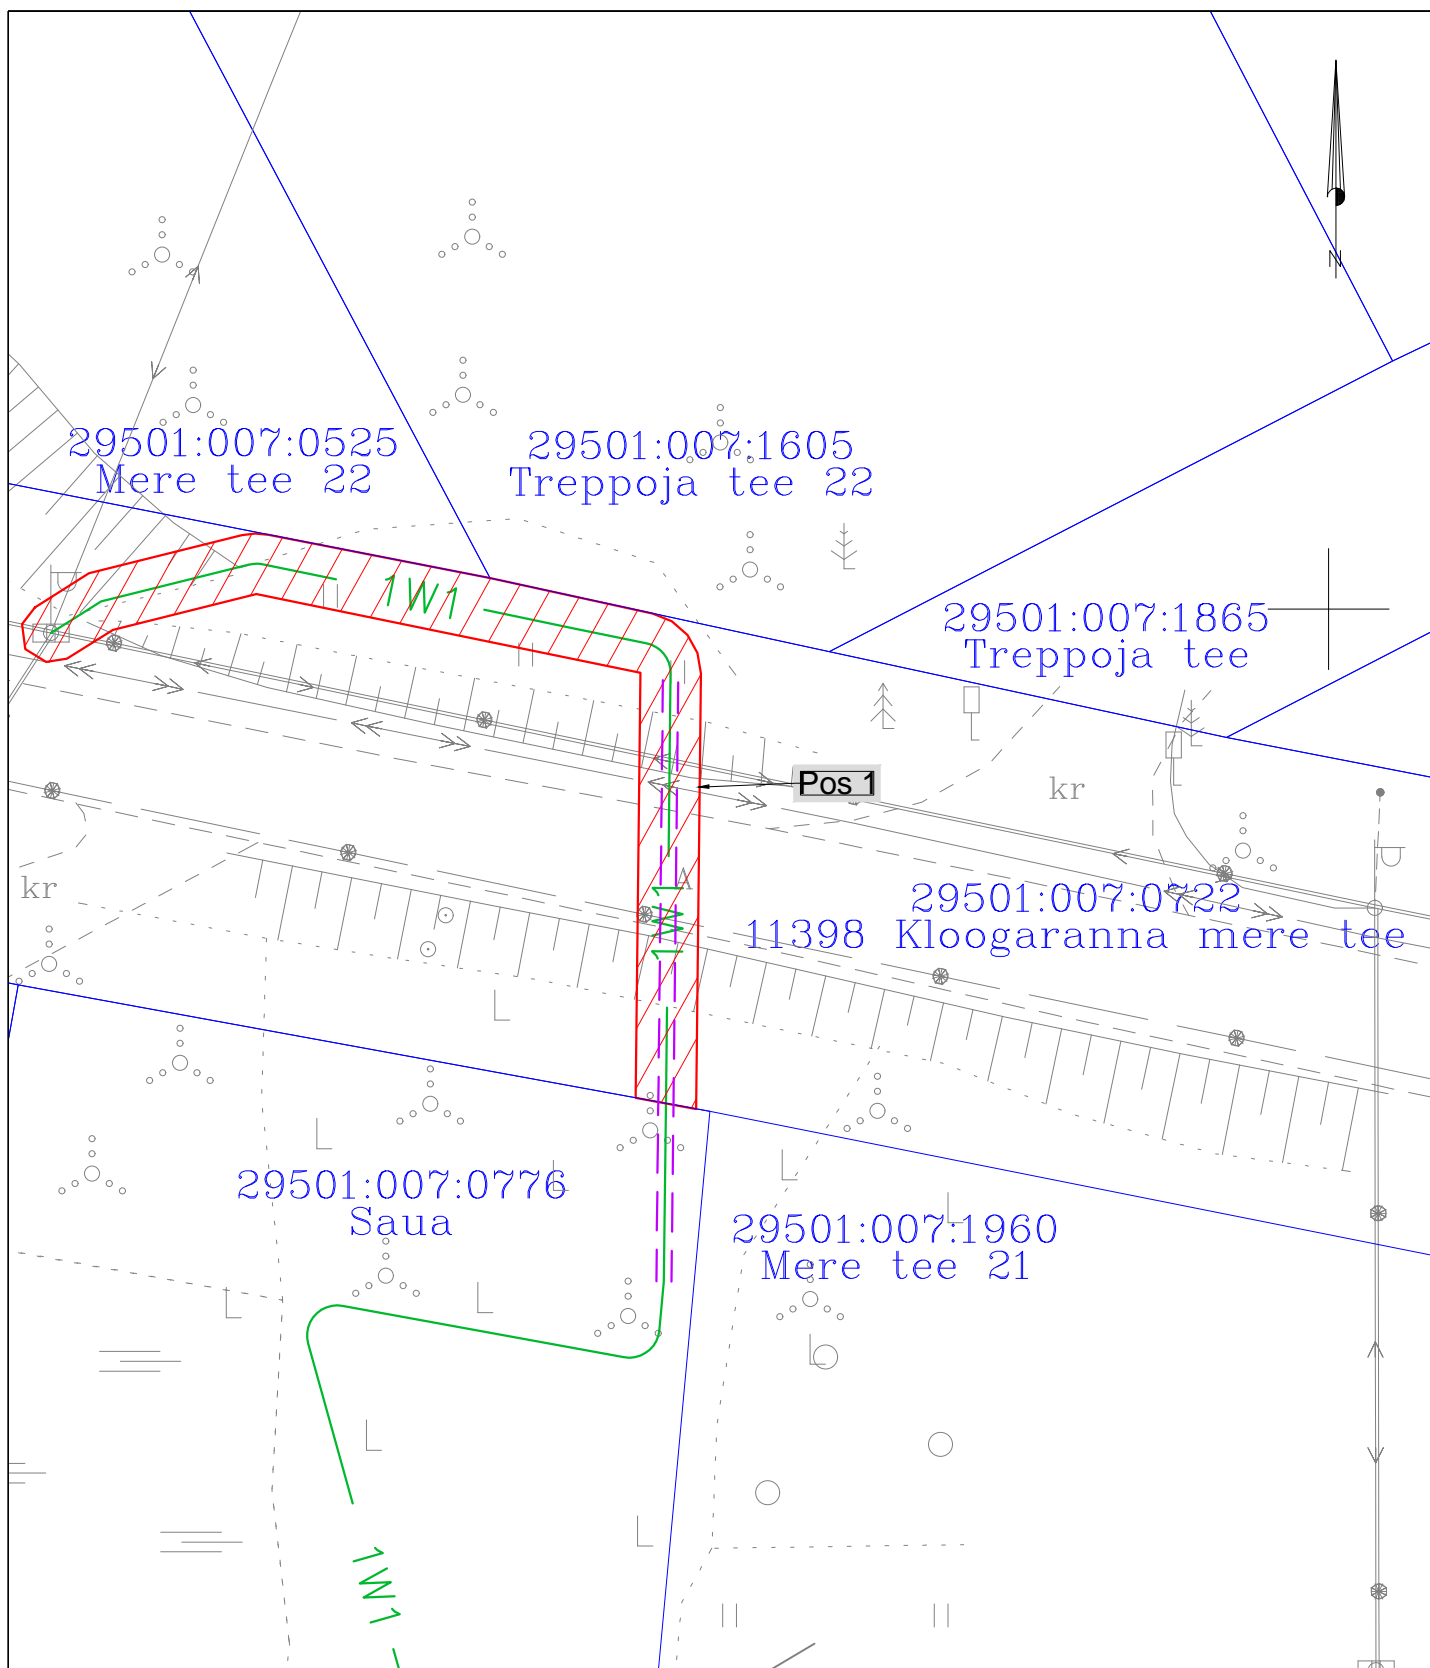

Irj nr.	IKÕ ala Pos nr. (plaanil)	Kinnistu registriosa number	Katastriüksuse tunnus, nimi ja sihtotstarve:	Ala pindala ruutmeetrites m ²
1.	Pos 1	9232950	29501:007:0722; 11398 Kloogaranna mere tee; transpordimaa	74

Koostas: Tarmo Tiits

Stromtec OÜ

Töö nr 25-68 "Sauga detailplaneeringuala elektriliitumine"