



RISTLÕIGE 1

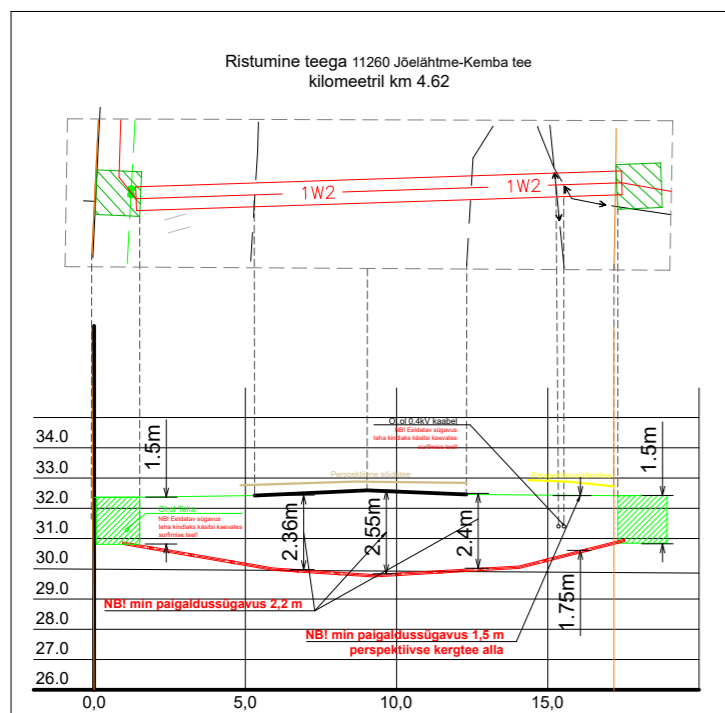

RISTLÕIGE 2

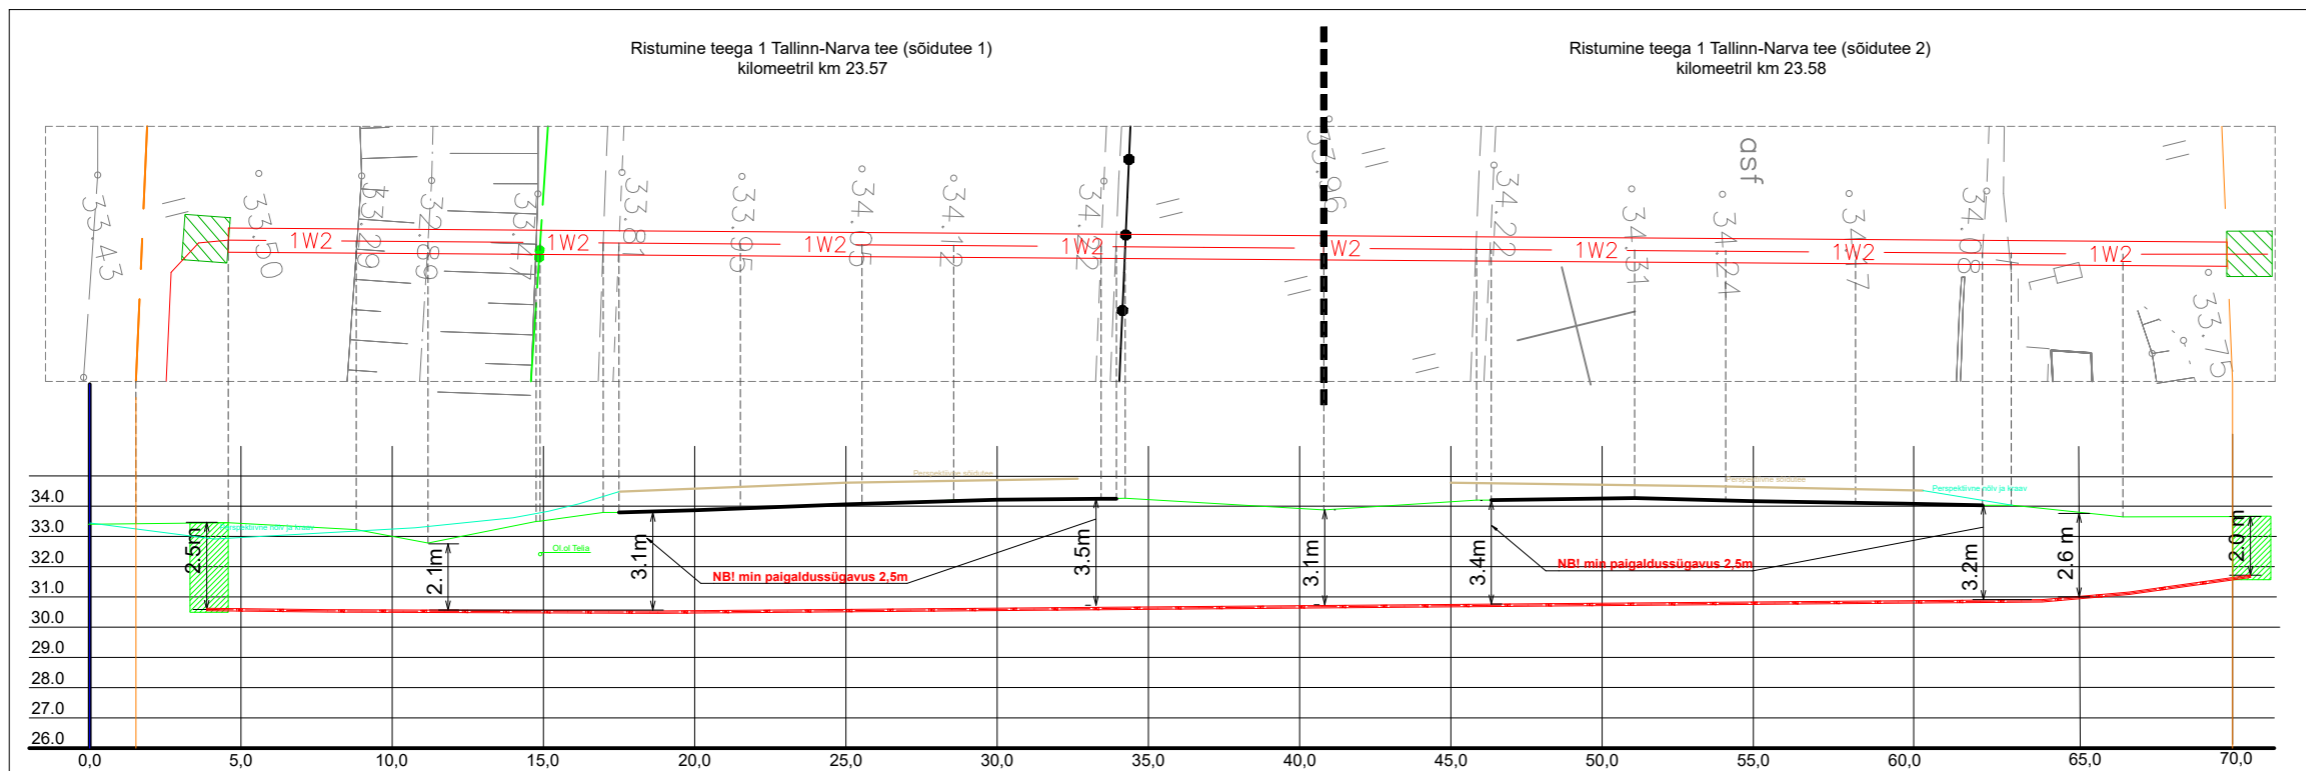

Tellija:	Töövõtja:	Address: Mõigu 3, Tallinn 10112 Reg. nr: 11445550	Kuupäev: 23.07.2024 Töö nr: 20/23/6555
Töö nimetus: Muri(Aruküla) F5 nõuetekohasus, Jõelähtme küla, Jõelähtme vald, Harjumaa IP6555		E-mail: liina.randvoo@enersense.com Tel nr: +372 53 498 220	Joon nr: 007 Mõõtkava:1:250
Joonise nimetus: Ristlõike joonised		Projekteeris: Liina Randvoo Egla Ninep-Kaselt Kontrollis: Veiko Natus	