


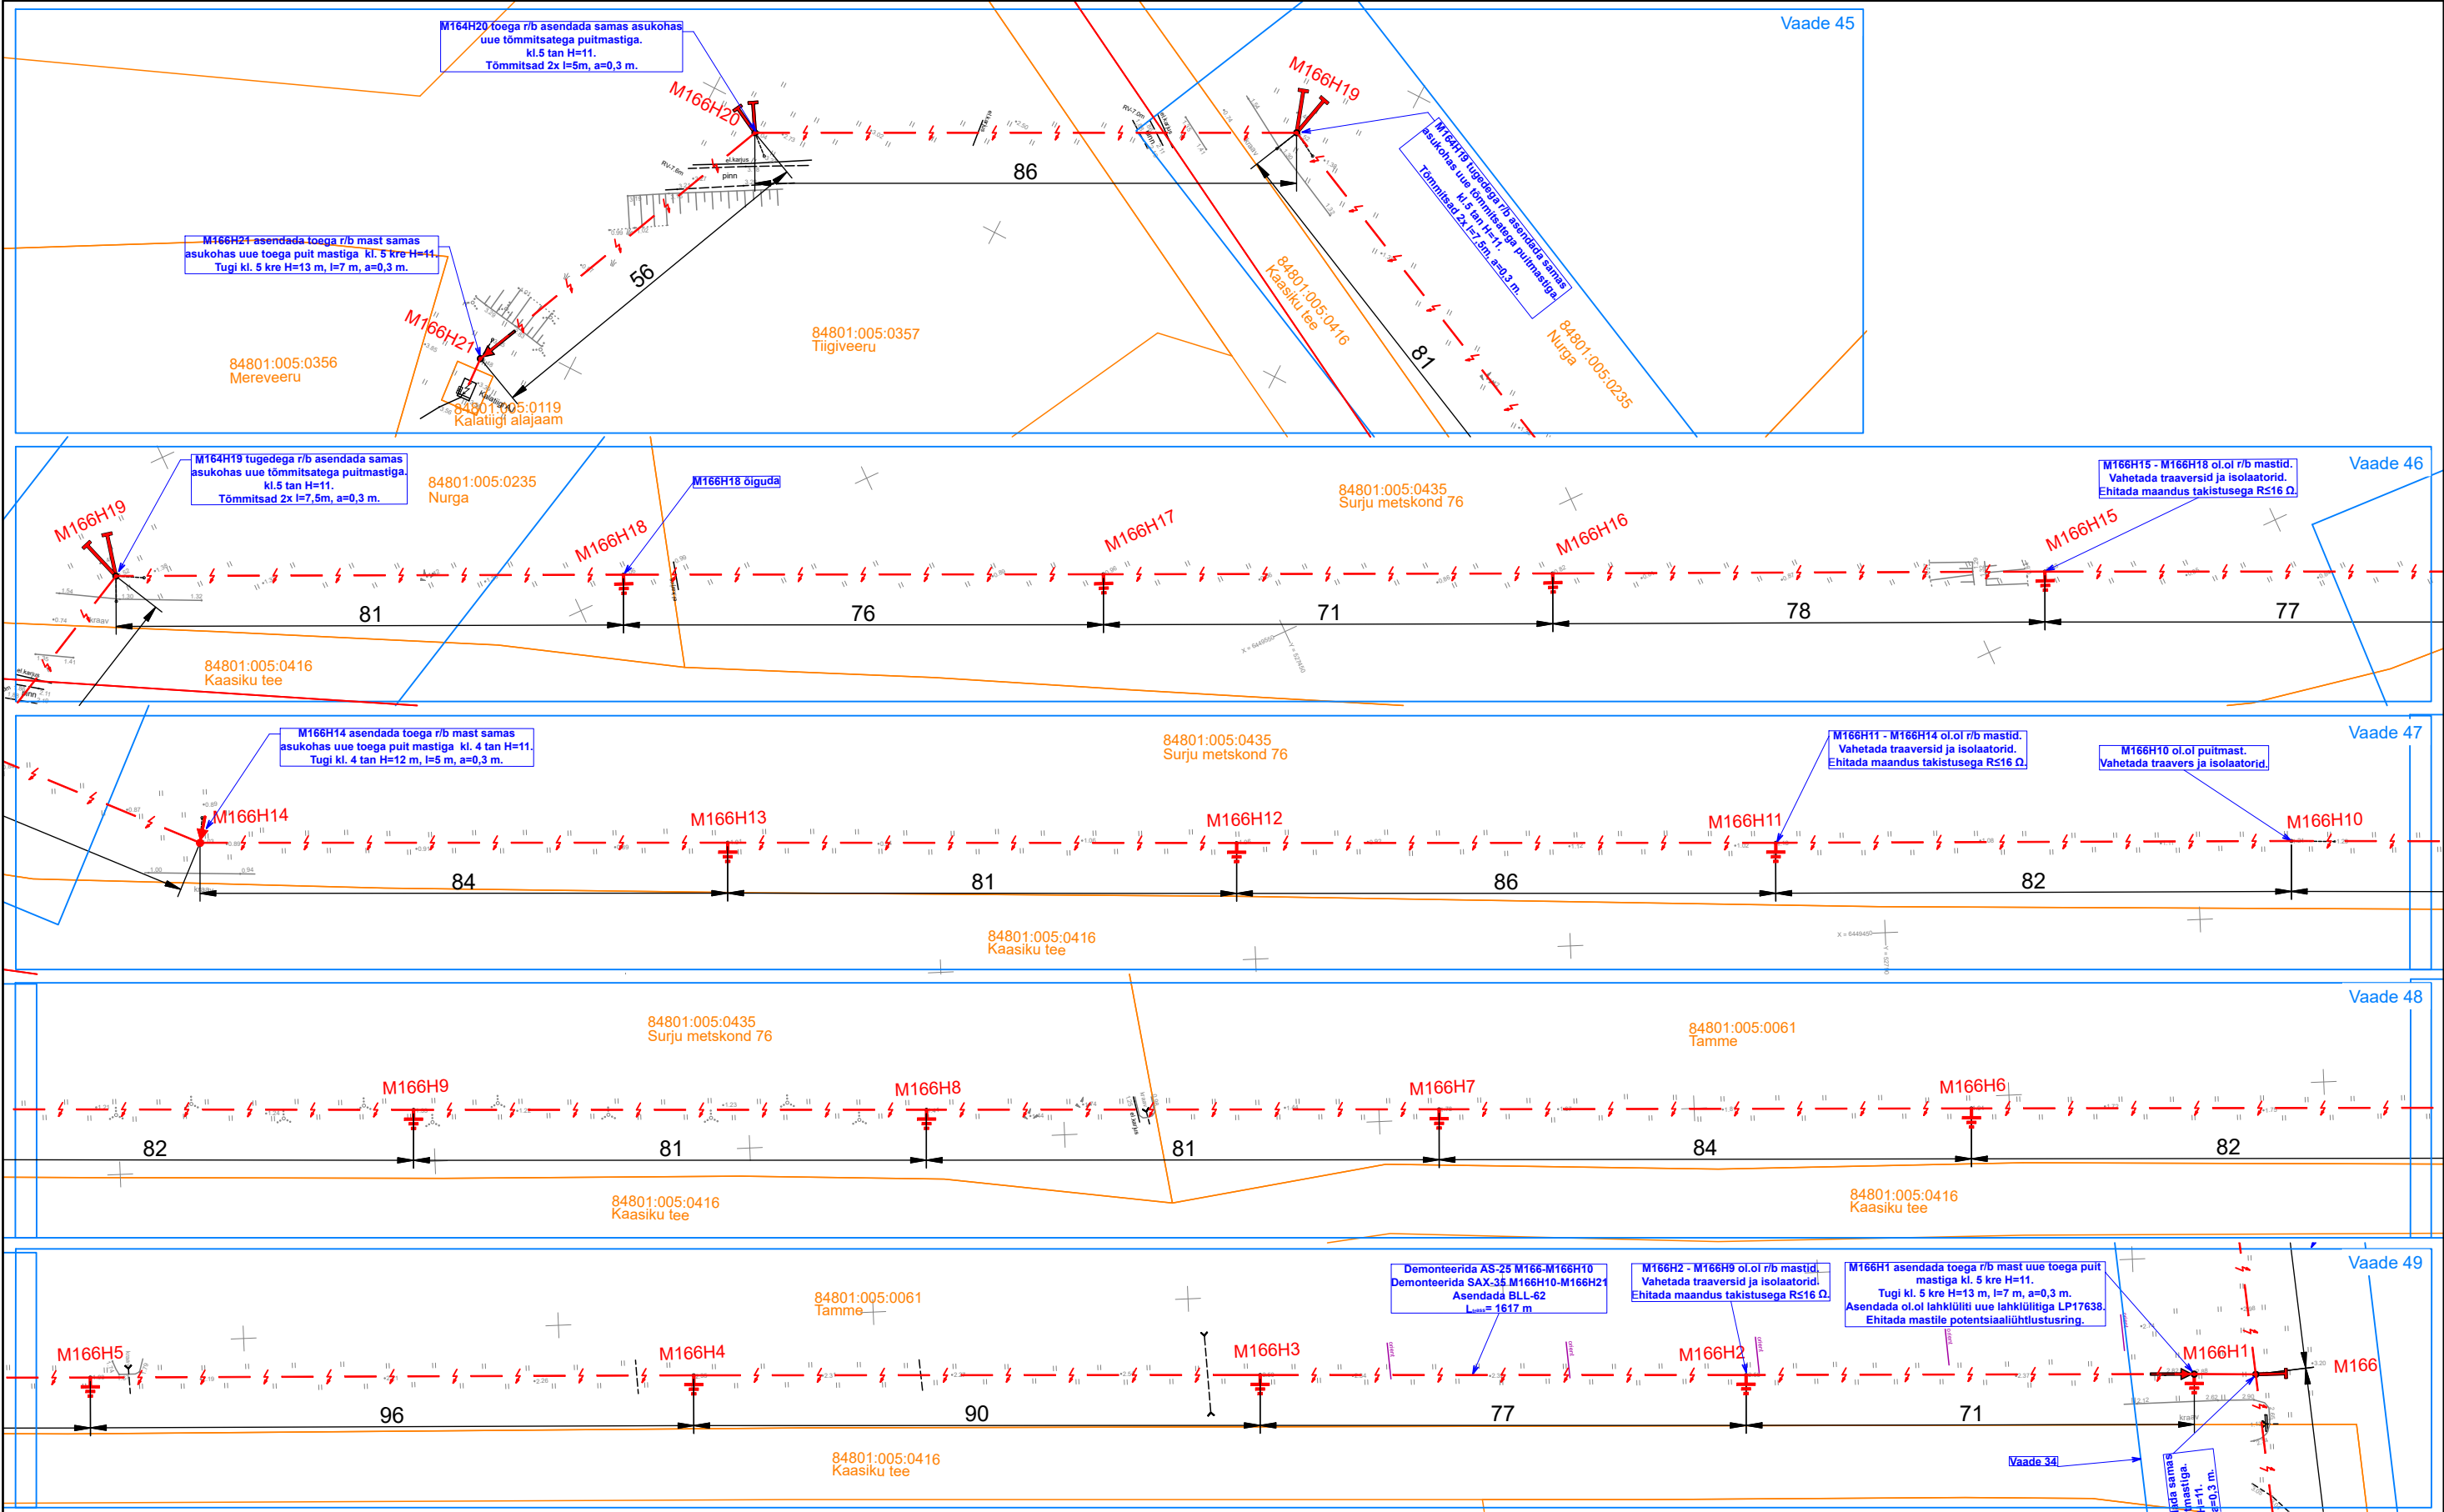

Projekt						Tellija		
Häädemeeste-Metsaküla fiirdri rekonstrueerimine III etappHäädemeeste vald Pärnu maakond						Elektrilevi OÜ		
Joonis						Joonise nr		
Asendiplaani vaated 45 - 49						IP6710-1		
Projekteeris	Karl M Põldsam		02.2024	+372 59002453		Möötkava	1:1000	
Kontrollis						Staadium	Tööprojekt	
Projekti juht						Keel	Leht	Lehti
						EST	13	1

LEONHARD WEISS
E-post estonia@leonhard-weiss.com
Telefon +372 601 2285
Registrikood 12083348
EL10665798-0001