


Isikliku kasutusõiguse seadmise plaan

IKO ala pos nr	Registriosaja nr, KV kood	Katastriüksuse tunnus, nimi ja sihtotstarve	Ala pindala (m ²)
1	5768650, KV11246	24504:004:0102; 11101 Kallavere-Ülgase tee transpordimaa	4

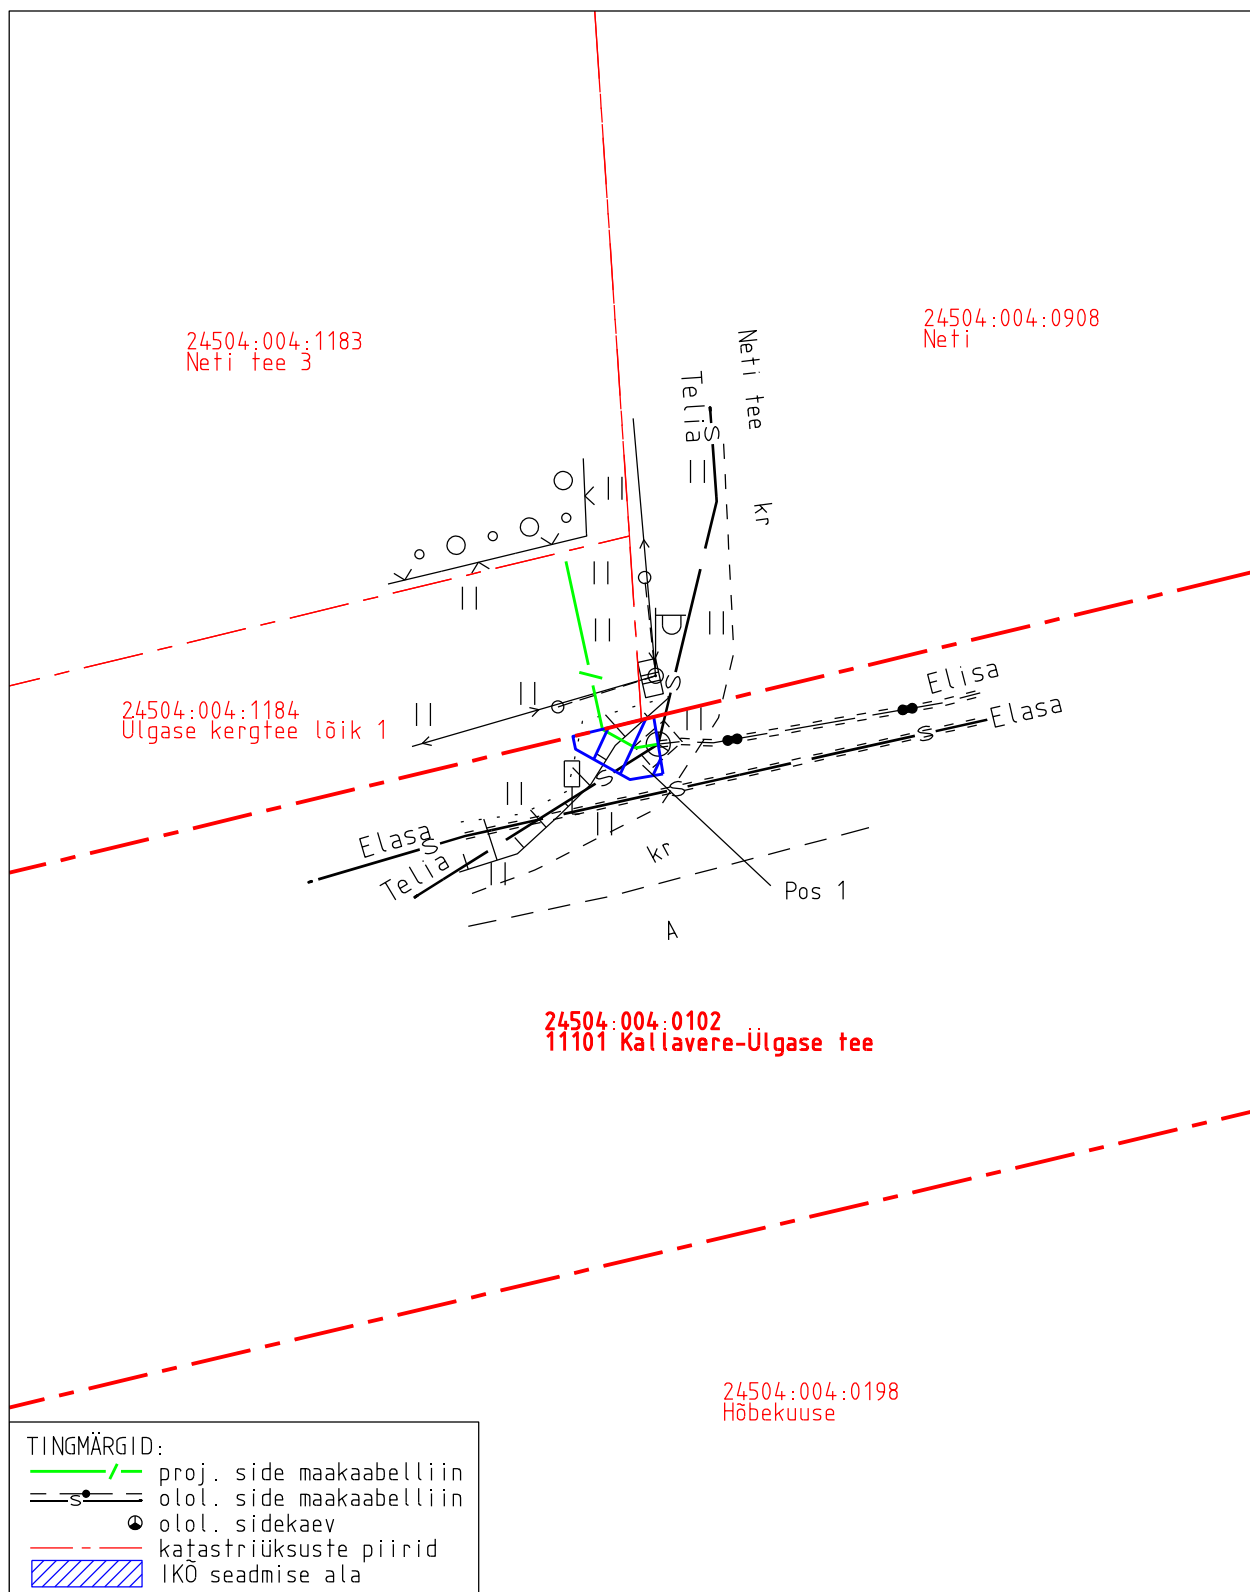

Projekti nimetus Jõelähtme vald, Kallavere küla, Neti tee ning Kraavi tänava sideühendus				Töö nr 13297P / PF14471	
Projekti koostaja Kirjanurk OÜ	Plaani koostaja A. Jankovskaja	Mõõtkava 1:250	Leht 1-1	Kuupäev 25.03.2025	