




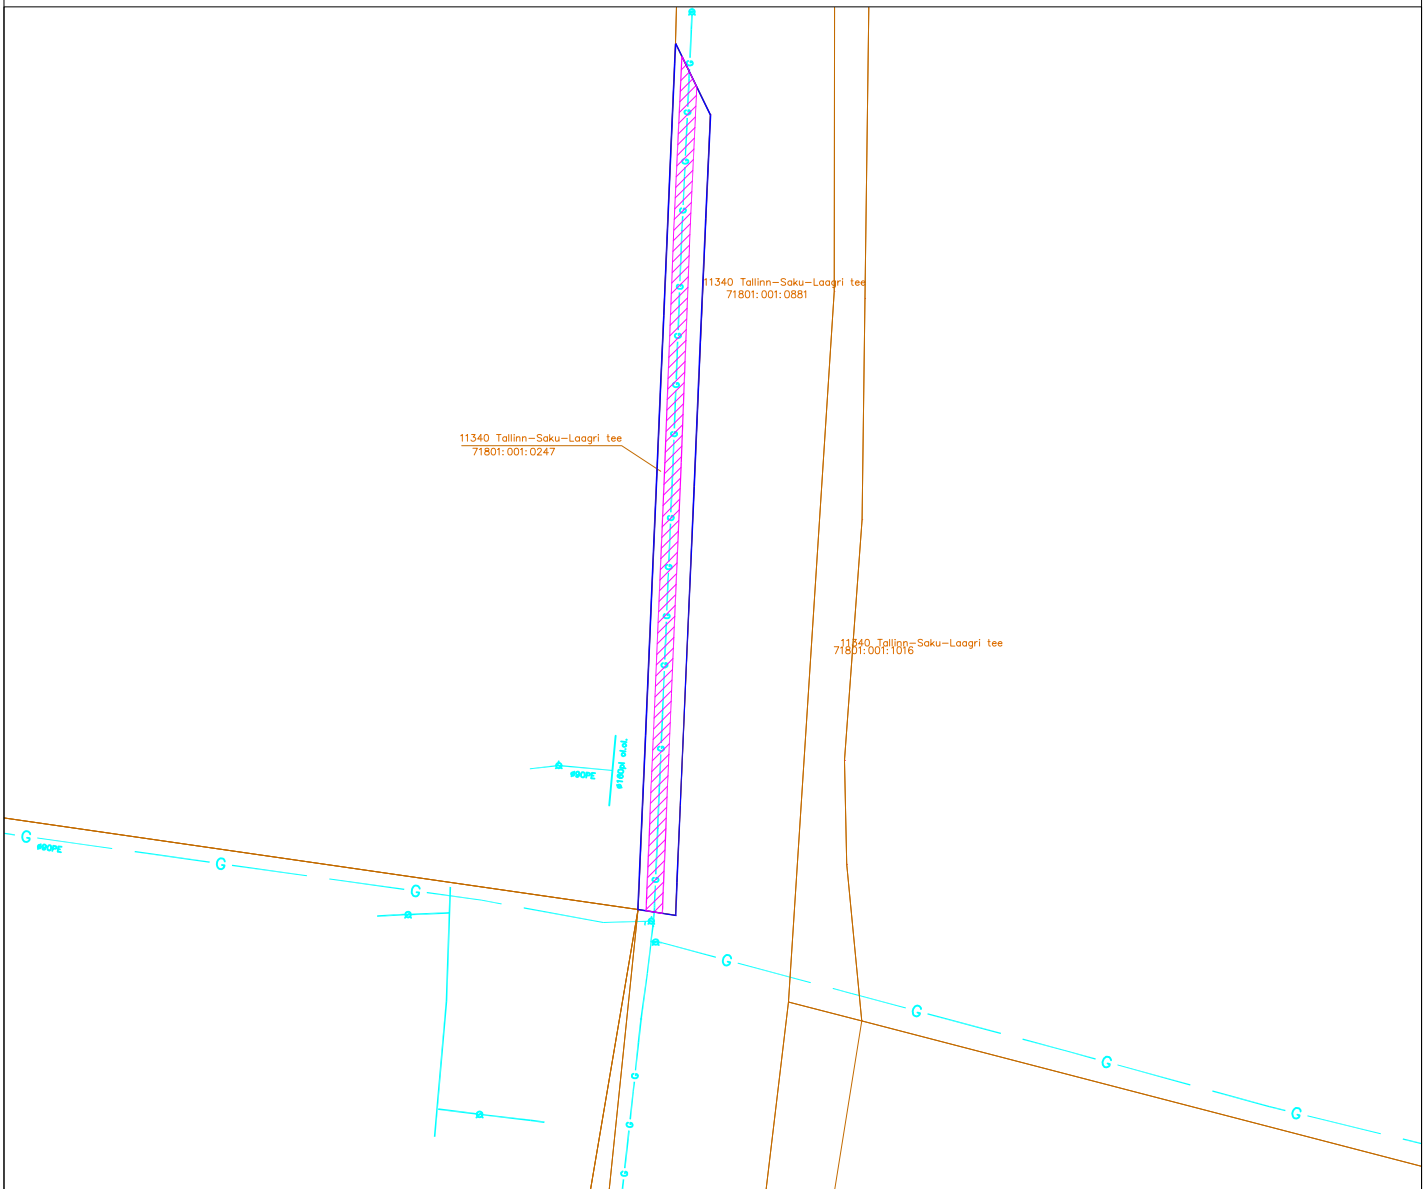

ISIKLIKU KASUTUSÕIGUSE ALA PLAAN
11340 Tallinn-Saku-Laagri tee (71801:001:0247), Jälgimäe küla, Saku vald, Harju maakond
M1:1000



TINGMÄRGID:

-  Koormatava kinnisasja piir
-  Kasutusõiguse ala
-  Olemasolev gaasitorustik
-  Kinnistu piir

RAJATISE TEHNILISED ANDMED:

Kasutusõiguse ala ca 240,0 m²

Kaitsevööndi ulatus torustikule välisservast 1,0 m

Gaasitorustiku pikkus - 111,2 m