


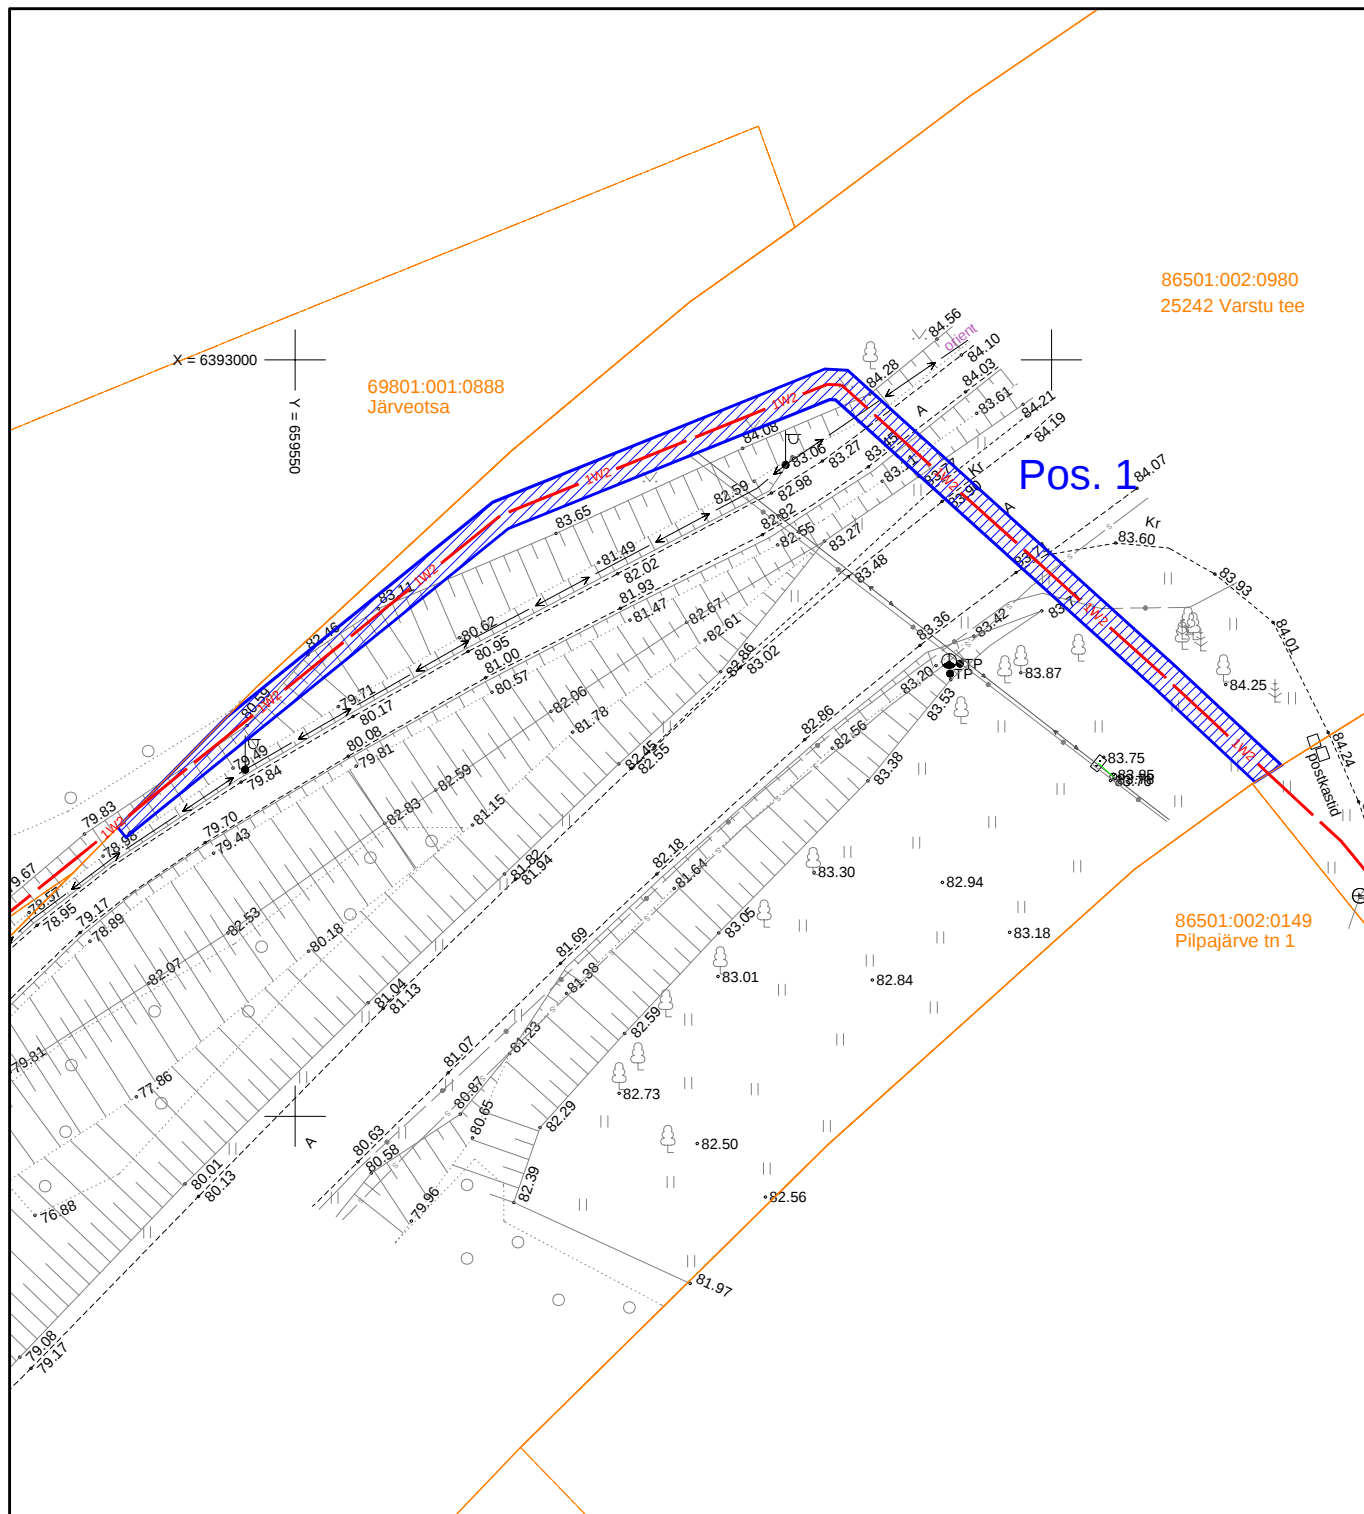

IKÕ ala Pos nr	Kinnistu reg.osa number	Katastriüksuse tunnus, nimi ja sihtotstarve	Asukoht riigitee suhtes	Ala pindala, m²
Pos. 1	8034650	25242 Varstu tee 86501:002:0980 Transpordimaa	km. 1,10-1,15	184

-  Katastriüksuse piir
 Kasutusõiguse ala
 Elektri maakaabel (keskpinge)

Projekt				Tellija		
Mõniste - Vana-Roosa keskpingseliini uuendamine, Rõuge vald, Võrumaa				Elektrilevi OÜ		
 LEONHARD WEISS E-post estonia@leonhard-weiss.com Telefon +372 601 2285 Registrikood 12083348	Joonis			Joonise nr		
	Isikliku kasutusõiguse seadmise plaan			IP9270-I		
	Projekteeris	A. Erik		53 090 199	Mõõtkava	M 1:500
	Kontrollis	K. Maaten		512 7053	Staadium	Tööprojekt
					Keel	Leht
					EST	1
						Lehti
						1