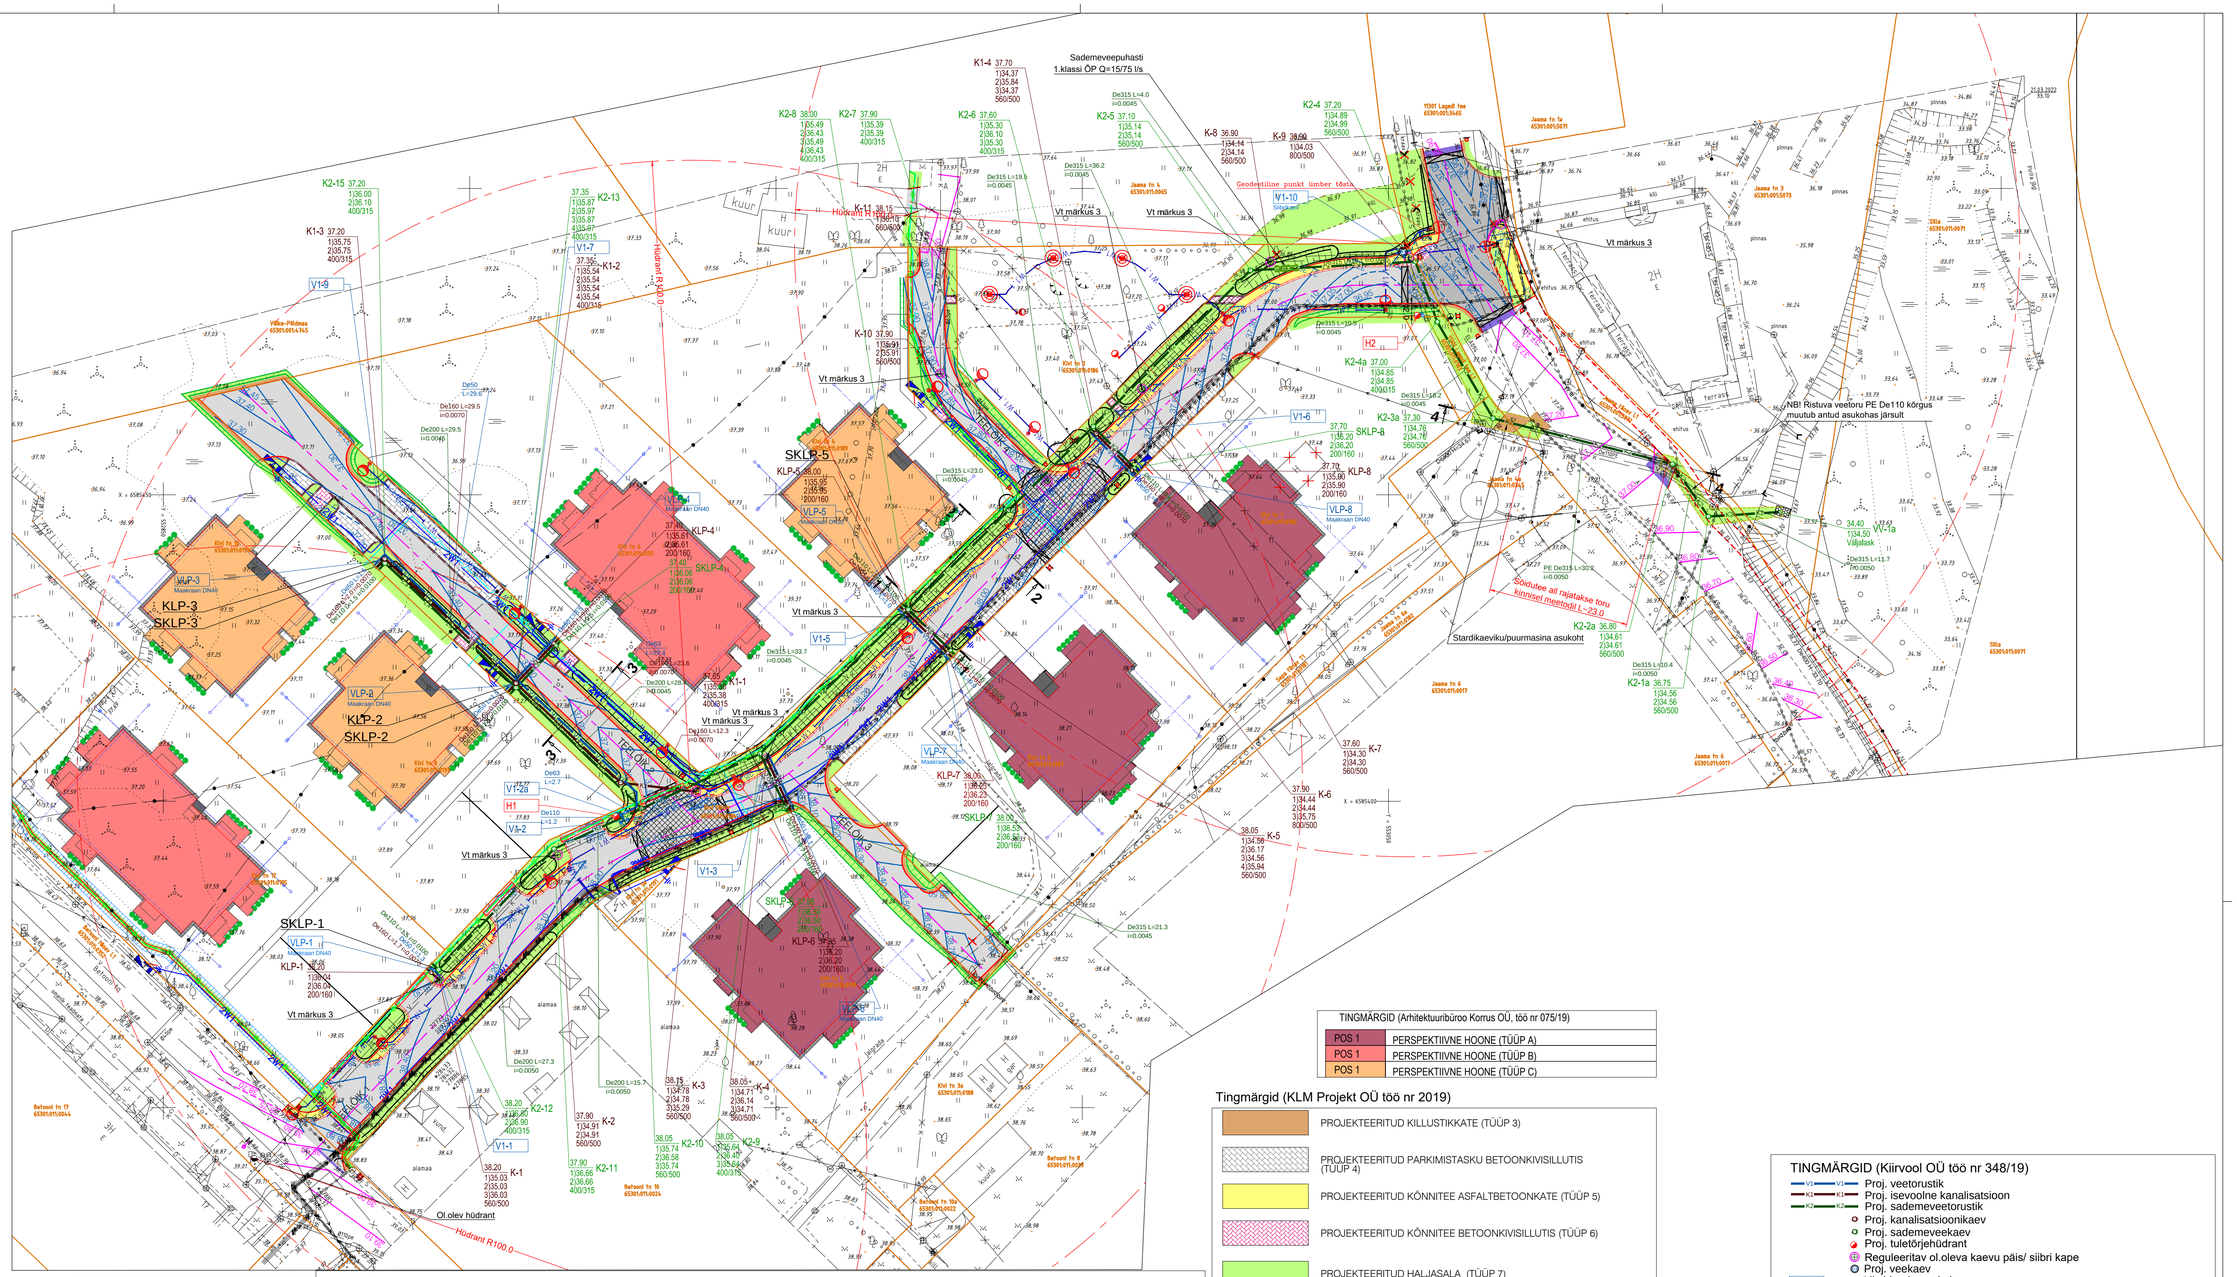

VEESÕLMEDE SKEEMID

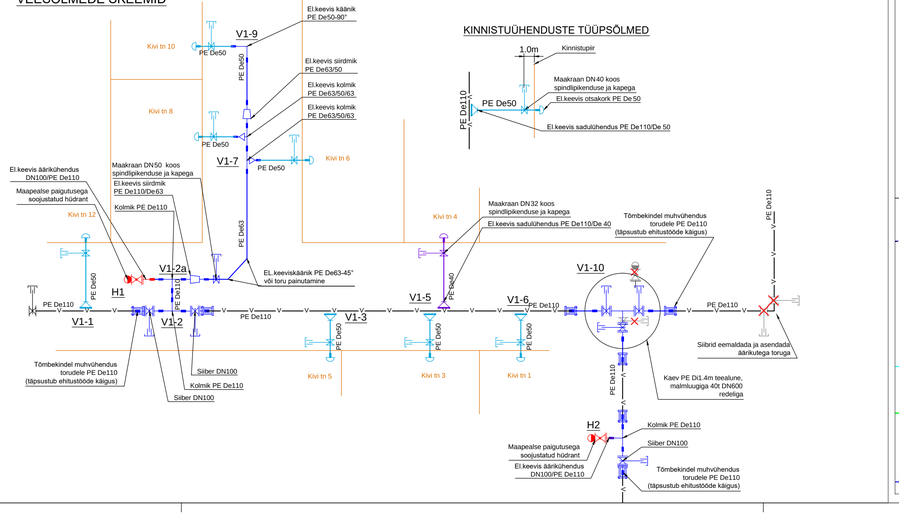

KINNISTUÜHENDUSTE TÜÜPSÕLMED

TINGMÄRGID (Arhitektuuribüroo Korrus OÜ, töö nr 075/19)	
POS 1	PERSPEKTIIVNE HOONE (TÜÜP A)
POS 1	PERSPEKTIIVNE HOONE (TÜÜP B)
POS 1	PERSPEKTIIVNE HOONE (TÜÜP C)

Tingmärgid (KLM Projekt OÜ töö nr 2019)

- PROJEKTEERITUD KILLUSTIKKATE (TÜÜP 3)
- PROJEKTEERITUD PARKIMISTASKU BETOONKIVISILLUTIS (TÜÜP 4)
- PROJEKTEERITUD KÕNNITEE ASFALTBETOONKATE (TÜÜP 5)
- PROJEKTEERITUD KÕNNITEE BETOONKIVISILLUTIS (TÜÜP 6)
- PROJEKTEERITUD HALJASALA (TÜÜP 7)
- TAASTATAV SÕIDUTEE ASFALTBETOONKATE (TÜÜP 8)
- PROJEKTEERITUD SÕIDUTEE ÜLEKATE EELNEVA FREESIMISEGA (TÜÜP 9)
- VÕSA RAIUMINE
- PROJEKT SIDEKANALISATSIOONI ISIKLIKU KASUTUSÕIGUSE ALA
- PROJEKTEERITUD NÕLV (1:2)

Tingmärgid (KLM Projekt OÜ, projekt nr 2019–1)

- W1, — W1, — Projekteeritud tänavavalgustuse kaablitrass maakaabliga AXPK 4g25 , 750N kaitsekõris d=50mm
- Projekteeritud Pollarvalgusti Bocaro
- Projekteeritud tänavavalgustuse liiluskilp "LJS Kivi"
- Projekteeritud ülekäiguraja valgusti h= 6m mastil
- Projekteeritud tänavavalgusti h=4,5m mastil
- Projekteeritud tänavavalgusti h=7,1m mastil
- Projekteeritud sidekanalisatsiooni trass toruga (OPTO100 / OPTO50)
- Projekteeritud sidekanalisatsiooni poolkaev
- Projekteeritud sidekaabel VMOHBU (vt. mark skeemil)
- Projekteeritud kaablikaitse d=50 (opto 50)
- Projekteeritud maandus
- 2W1 — Perspektiivne elektrikaabel

TINGMÄRGID (Kiirvool OÜ töö nr 348/19)

- V1 — V1 — Proj. veetorustik
- K1 — K1 — Proj. isevoolne kanalisatsioon
- K2 — K2 — Proj. sademeveetorustik
- Proj. kanalisatsioonikaev
- Proj. sademeveekaev
- Proj. tuletõrjehüdrant
- Reguleeritav ol.oleva kaevu päis/ siibri kape
- Proj. veekaev
- VLP- Likvideeritav rajatis
- KLP- Proj. ühisveevärgi liitumispunkt maakraaniga
- KLP- Proj. ühiskanalisatsiooni liitumispunkt kontrolltorus
- SKLP- Proj. ühiskanalisatsiooni liitumispunkt tänavakaevus
- SKLP- Proj. sademevee liitumispunkt kontrolltorus
- Proj. sademevee liitumispunkt tänavakaevus
- Proj. väljavool kraavi toru otsa kindlustusega
- Proj. maapind
- K1-1 38.00 / 1137.64 / 2|37.64 / 3|37.64 / Ø400/315 — Proj. vaatluskaevu andmestik; Torude kõrgusmärgid (nummerdatud); Kaevu läbimõõt

MÄRKUSED:

1. Veetoru rajada minimaalse paigaldussügavusega 1.80m mõõdetuna toru laelt. Väiksema rajamissügavuse korral kaitsta toru soojustusplaadiga.
2. Olemasolevate torustikega ühendused (asukoht, kõrgused, materjal) täpsutada ehitustööde käigus.
3. Kõikide olemasolevate kaevude luugid ja siibrite kaped viia projekteeritud tee/maapinna tasapinnale, milleks tuleb kaevud enne ehitustöid uurida ning tehniline lahendus kooskõlastada AS-ga Elveso.

Geodeesia: OÜ G.E.Point töö nr 22-G133 (koordinaadid L-EST 97, kõrgused EH-2000; mõõdistatud 03.2022)

kiirvool — **KIIRVOOL OÜ**, Pärnu mnt 160a Tallinn 11317, Reg. nr 11281982, MTR nr EEP000864, www.kiirvool.ee; tel. 6142122	Joonise nimetus: Asendiplaan Veesõlmede skeemid		
Tellija: KLM Projekt OÜ	Töö nr: 348/19	Joonise nr.: VK-1	Mõõtkava: 1:500
Töö nimi: Rae vald Lagedi alevik Kivi tn ühisveevärgi ja -kanalisatsiooni ehitusprojekt	Kuupäev: 13.02.2024	Versioon	Staadium: PP
	Projekteeris: T.Piirsalu		
	Kontrollis		