

Raudtee tn 7,7a DETAILPLANEERING PÕHIIJONIS M 1:500


TINGMÄRGID

	PLANEERITAVA ALA PIIR
	PLANEERITAV KRUNDI PIIR
	OLEMASOLEVATE KINNISTUTE PIIRID
	ÕPETAJA-STAADIONI TÄNAVATE MILJÖVÄÄRTUSLIKU ALA PIIR
	OLEMASOLEVAD HOONED
	LIKVIDEERITAVAD HOONED
	OLEMASOLEV TULEMÜÜR
	PLANEERITUD TULEMÜÜR
	ELAMUMAA
	KOHUSTUSLIK EHTUSJON HOONESTUSALA PÄÄS KRUNDILE
	PUTI-PIIRDED/VÄRAVAD
	PLANEERITAV PUTPIIRE
	VÕRK-PIIRDED
	ELKTRI ALAJAAM
	TÄNAVAVALGUSTUSE ELEKTRIKAPP
	OLEMASOLEV KANALISATSIJON
	PLANEERITAV KANALISATSIJON
	OLEMASOLEV VEETRASS
	OL.OL. MAAPALNE TULETÕRJEHÜDRANT
	PLANEERITAV VEETRASS
	OLEMASOLEV SIDEKANALISATSIJON
	PLANEERITAV SIDETRASS
	OLEMASOLEV MADALPINGEKABEL
	PLANEERITAV MADALPINGEKABEL
	OLEMASOLEV KÕRGEPINGEKABEL
	MÜRÜ
	OLEMASOLEVAD PUUD JA PÖÖSAD
	OLEMASOLEV HEKK
	ELEKTRI-, LATERNAPOST
	SIDEPPOST
	OL.OLEV ASFALTKATTEGA TEE
	OL.OLEV KIVIKATE
	LIIKLUSMÄRGID
	PLANEERITAV TEE
	PLANEERITAV MAAPINNA KÕRGUS

Pos.nr.	Krundi aadress	Krundi planeeritud suurus	Krundi kasutamise sihtotstarve	Lubatud ehitiste arv Krundil	Lubatud suurim ehitiste alune maa	Lubatud elamute kõrgus
1	Raudtee tn 7	830m ²	EV pereläinumaa	2tk	250m ²	8.0m
2	Õpetaja tn 6a	909m ²	EV pereläinumaa	2tk	260m ²	8.5m

1. Planeeritava ala suurus on 1739m².
Ala hõlmab Raudtee tn 7,7a kinnistut, mis koosneb kahest katastritüksest.
2. Planeeritava ala piir on joonise parema loetavuse tõttu nihutatud olemasolevast katastritükse piirist eemale
3. Haapsalu linna üldplaneeringu kohaselt kuulub planeeritav ala Õpetaja-Stationi tänavate miljöövärtuslikku hoonestusalasse
4. Põhijoonise alusena on kasutatud Haapsalu Maamöödubüroo OÜ poolt koostatud Raudtee tn 7 topograafilist plaani tehnoorkudega M 1:500
5. Koordinaadid L-Est.97 süsteemis
6. Kõrgused Balti süsteemis. Lähtepunktid Nr.: 578,1756
7. Detailplaneeringu jooniste juurde kuulub detailplaneeringu seletuskiri

Objekti nimetus ja aadress	RAUDTEE TN 7,7A
HAAPSALU LINN LÄÄNE MAAKOND	
HAAPSALU MAAMÖÖDUBÜROO OÜ	
Nurme tn 1, Haapsalu 90505	
reg.nr.10043312	Litsentsi nr.:700MA
haapsalumb@haapsalumb.ee	
Joonise sisu	Joonis nr.3
	Mõõtkava 1:500
PÕHIIJONIS	
Koostas	Kuupäev
5072241	Andero Teesalu
Kontrolis	Töö nr.
5073289	Ailar Ladva
	087-2011

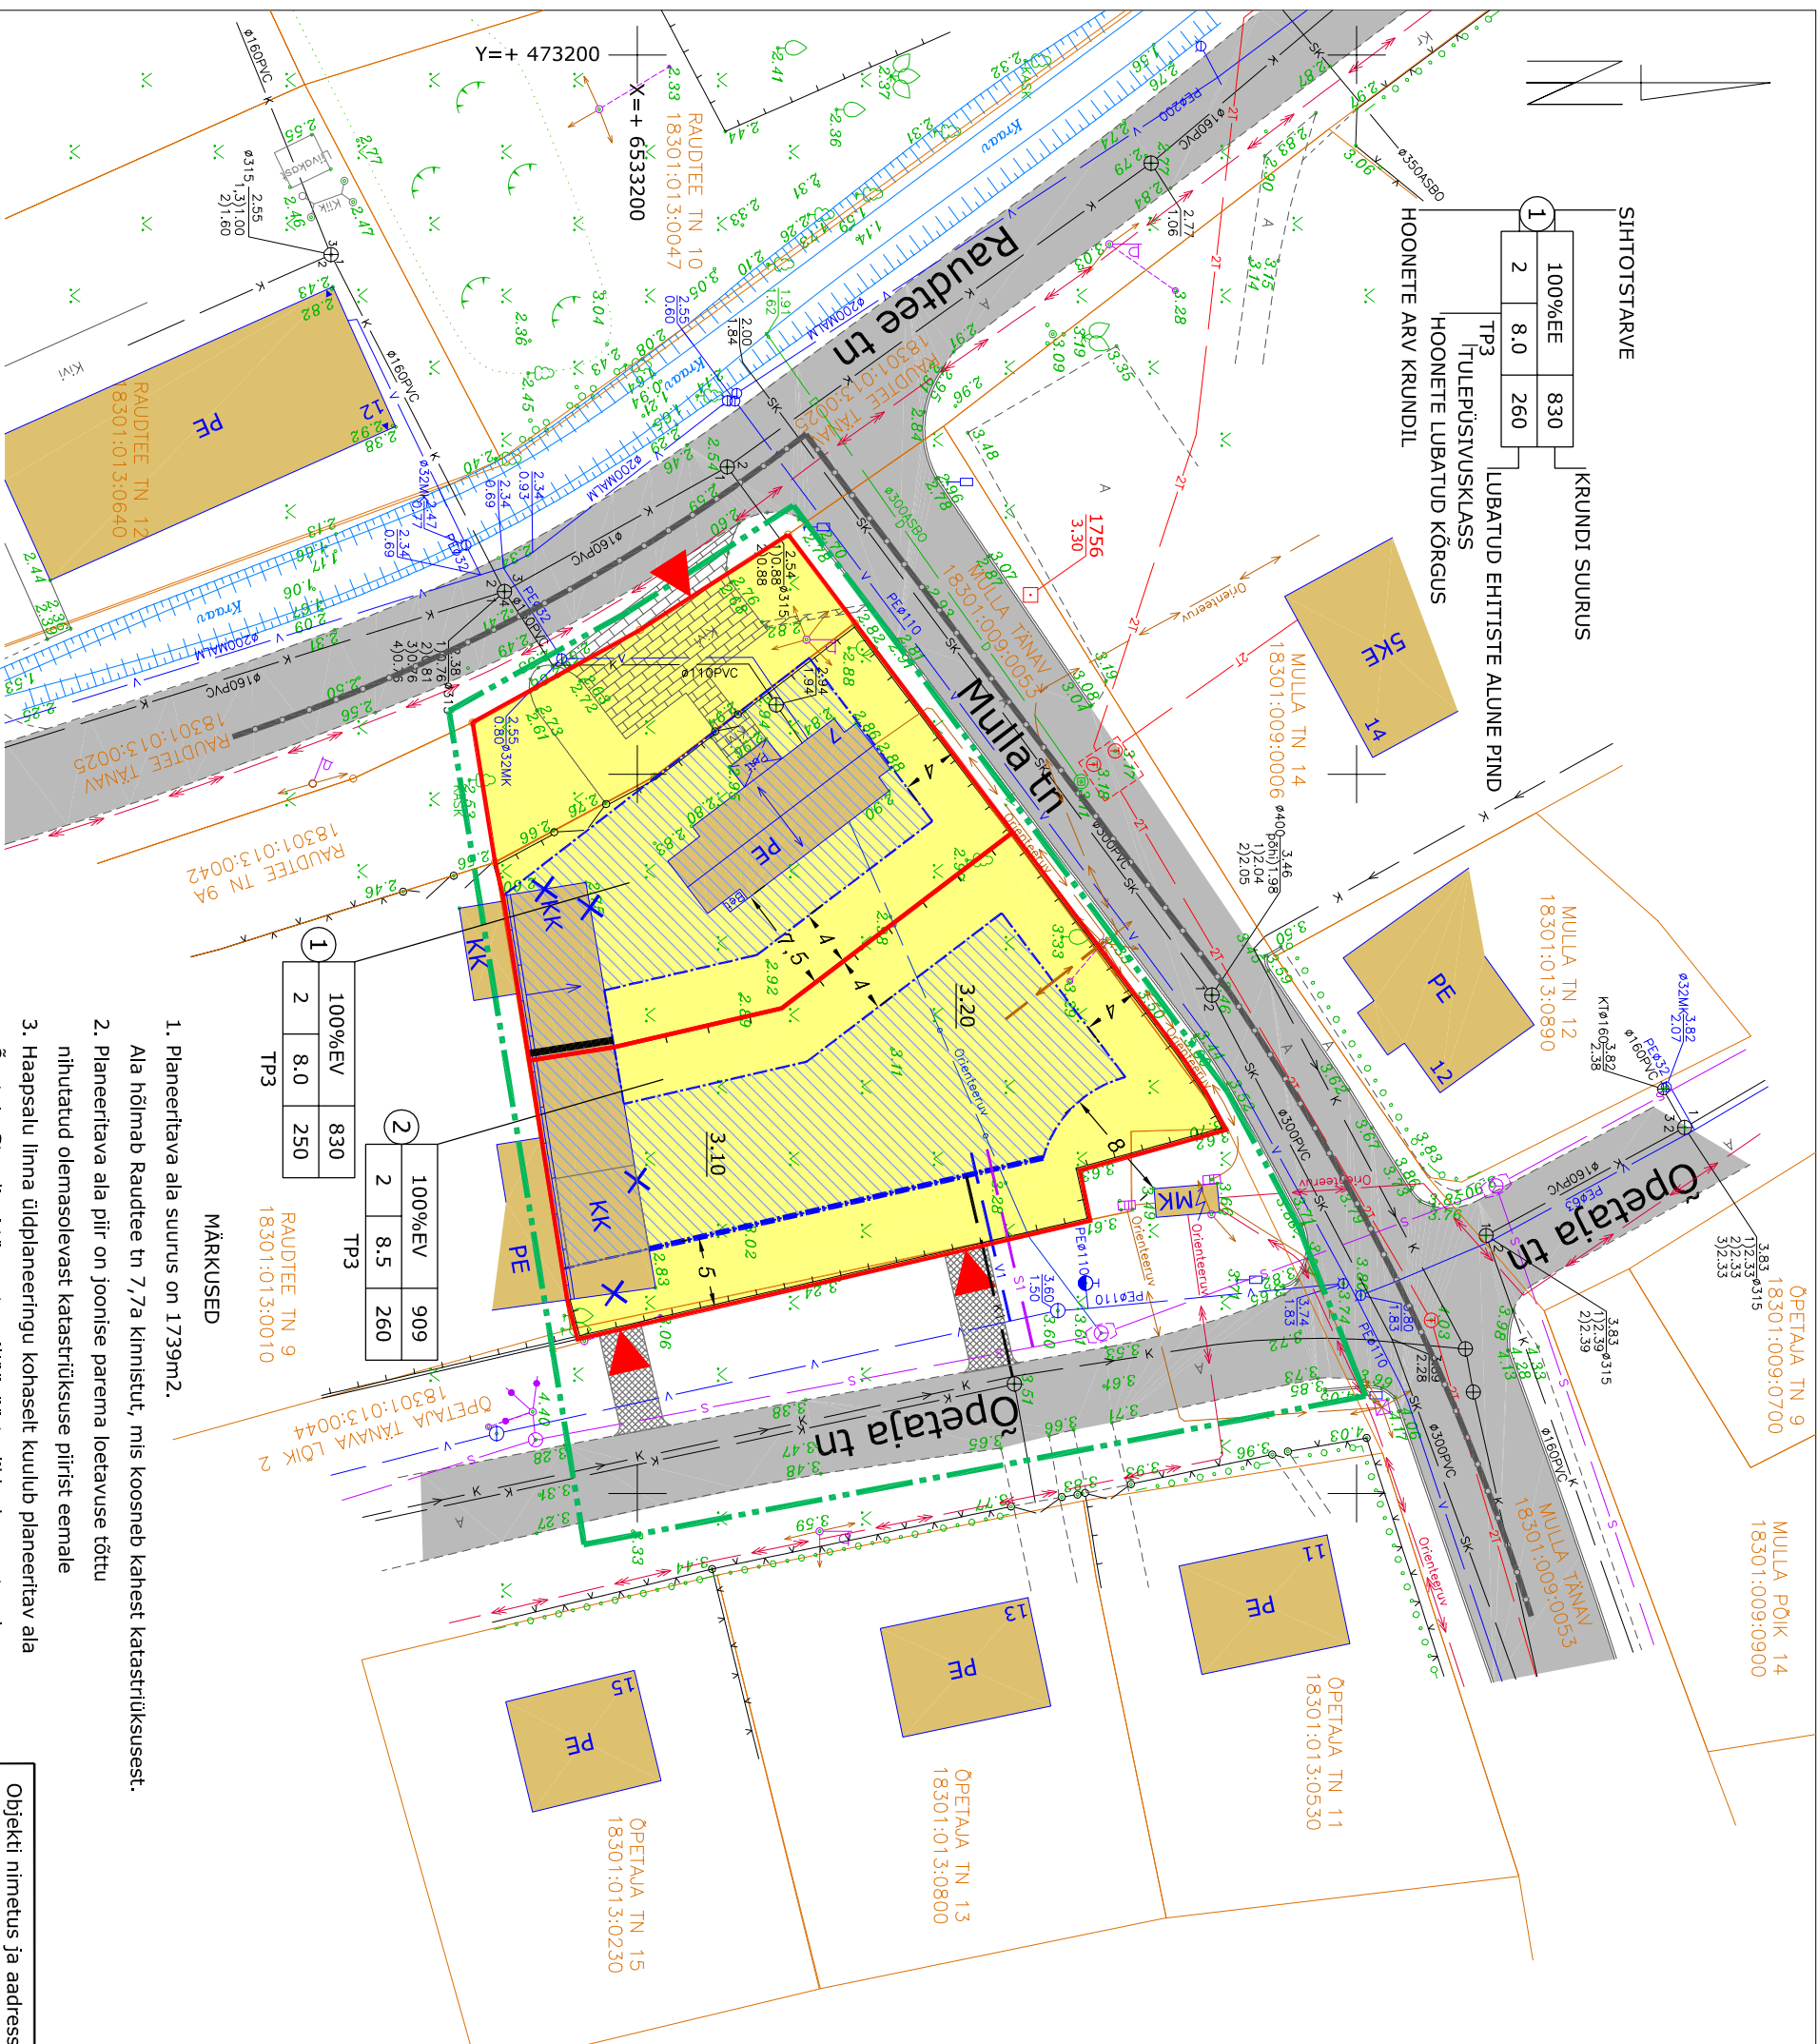

1	100%EV	830
2	8.0	250
TP3		
1	100%EV	909
2	8.5	260
TP3		

MÄRKUSED