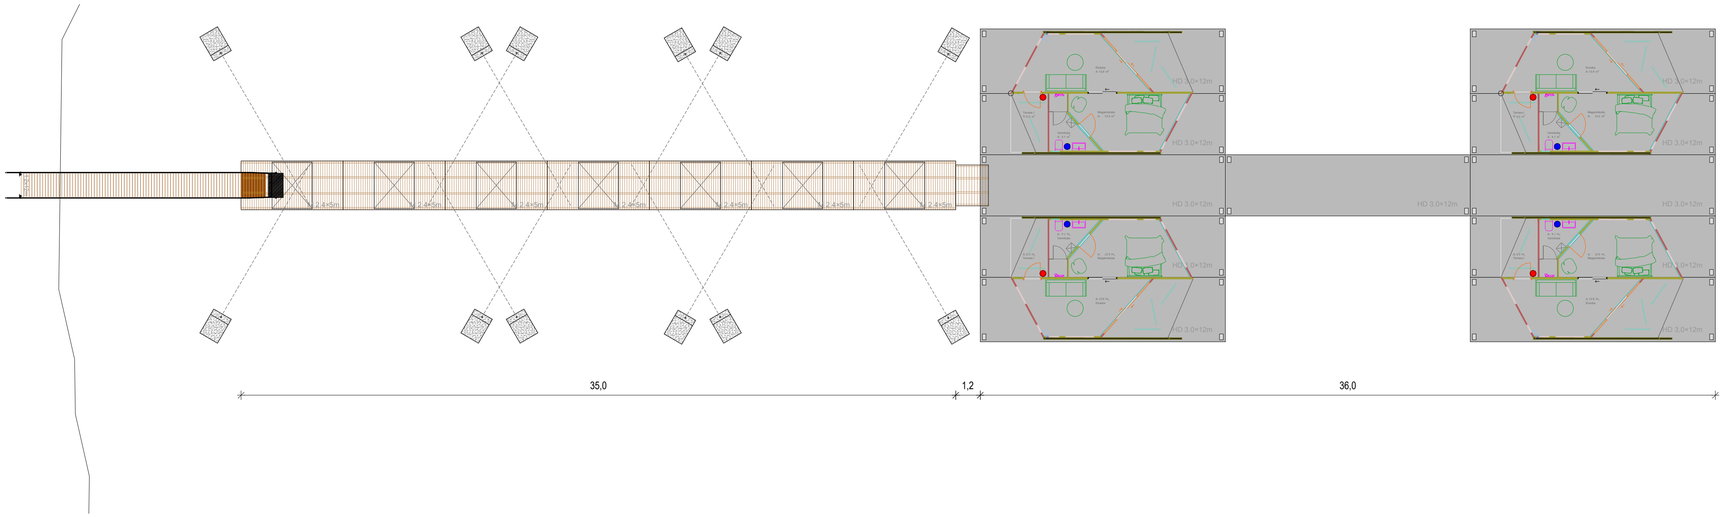

Klient: MODIFY OÜ	Joonise nimetus: UJUVKAIDE ASEND					
Projekt: VESKIVIIGI UJUVMAJAD						
Top Marine Floating Marina Installations, Tule 33, Saue, Tel: +372 56552268 Fax: 6560520	Töö nr:	Staadium: ES	Projekti osa: TV	Joonise nr: 1-03	Versioon: 1	Mõõtkava: 1:150
	Joonestas:	L.Lepp		/allkirjastatud digitaalselt/		19.04.24
	Projekteeris:	L.Lepp		/allkirjastatud digitaalselt/		19.04.24
	Kontrollis:	S. Pütsep		/allkirjastatud digitaalselt/		19.04.24
	Failinimi:	TM_ES_TV_KÄMSU MAJAKA SADAM.dwg				