


Isikliku kasutusõiguse seadmise plaan

Jrk. nr.	IKÕ ala pos nr. plaanil.	Kinnistu reg. nr.	Katastriüksuse nimi, tunnus ja sihtotstarve.	Asukoht riigitee (nr. ja nimi) suhtes (lõigu algus ja lõpp km).	Ala pindala ruutmeetrites m².
1	POS 1	9228150	11191 Harku - Rannamõisa tee (19801:002:0299) Transpordimaa 100%	11191 Harku - Rannamõisa tee ristumine 3,95 km	53 m²

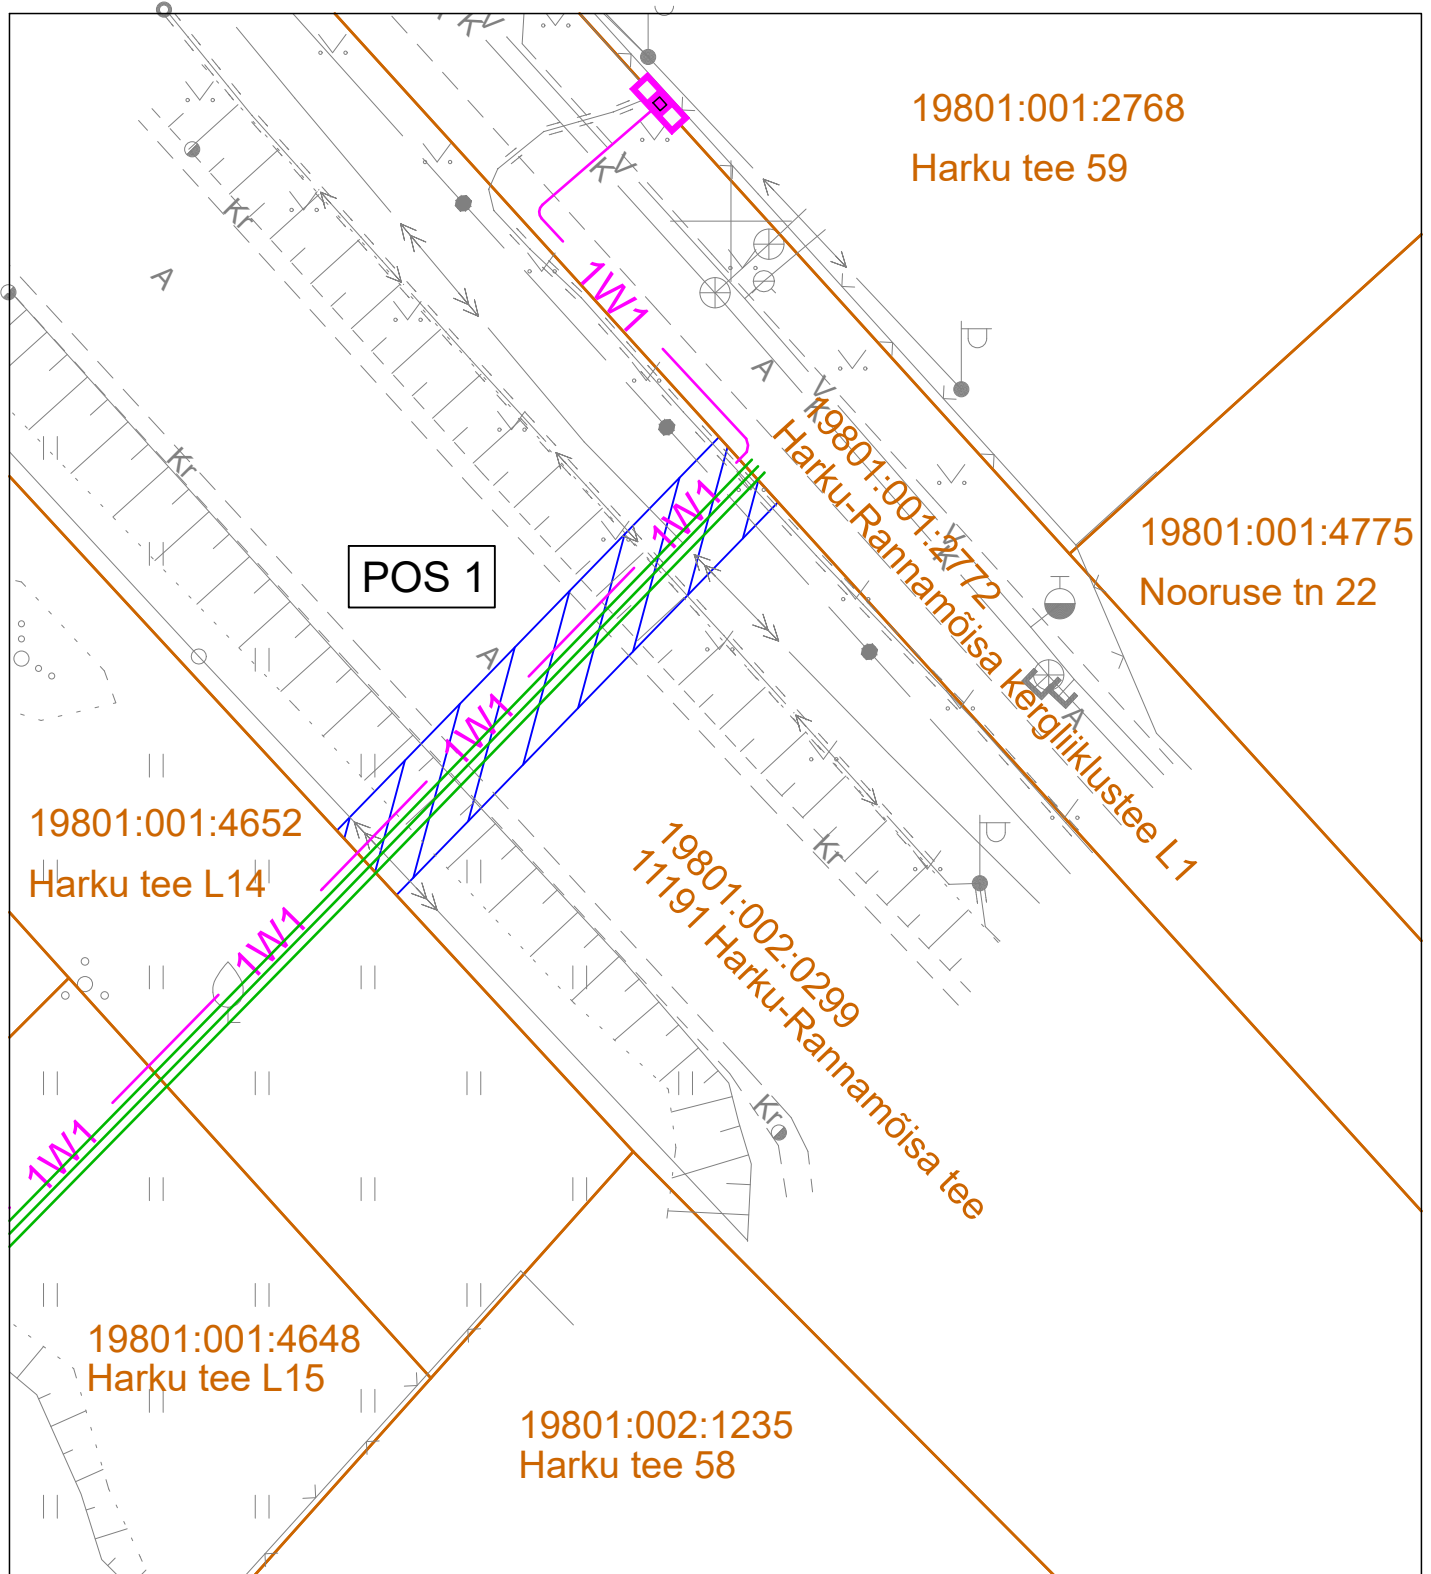

- Katastriüksuse piir
- IKÕ seadmise ala
- 1W1 - Projekteeritud madalpinge maakaabel kaablikaitseturust
- Projekteeritud reserv kaitseturust

Projekti nimi / aadress:	Harku tee 54, 54a ja 56 kinnistute liitumine elektrivõrguga Rannamõisa küla ja Tabasalu alevik Harku vald Harju maakond.	Kuupäev: 20.11.2023 Töö nr: 23-161
Koostaja:	Harri Laks; 53 835 935; Harri@stromtec.ee	Mõõtkava: M1:250/A4