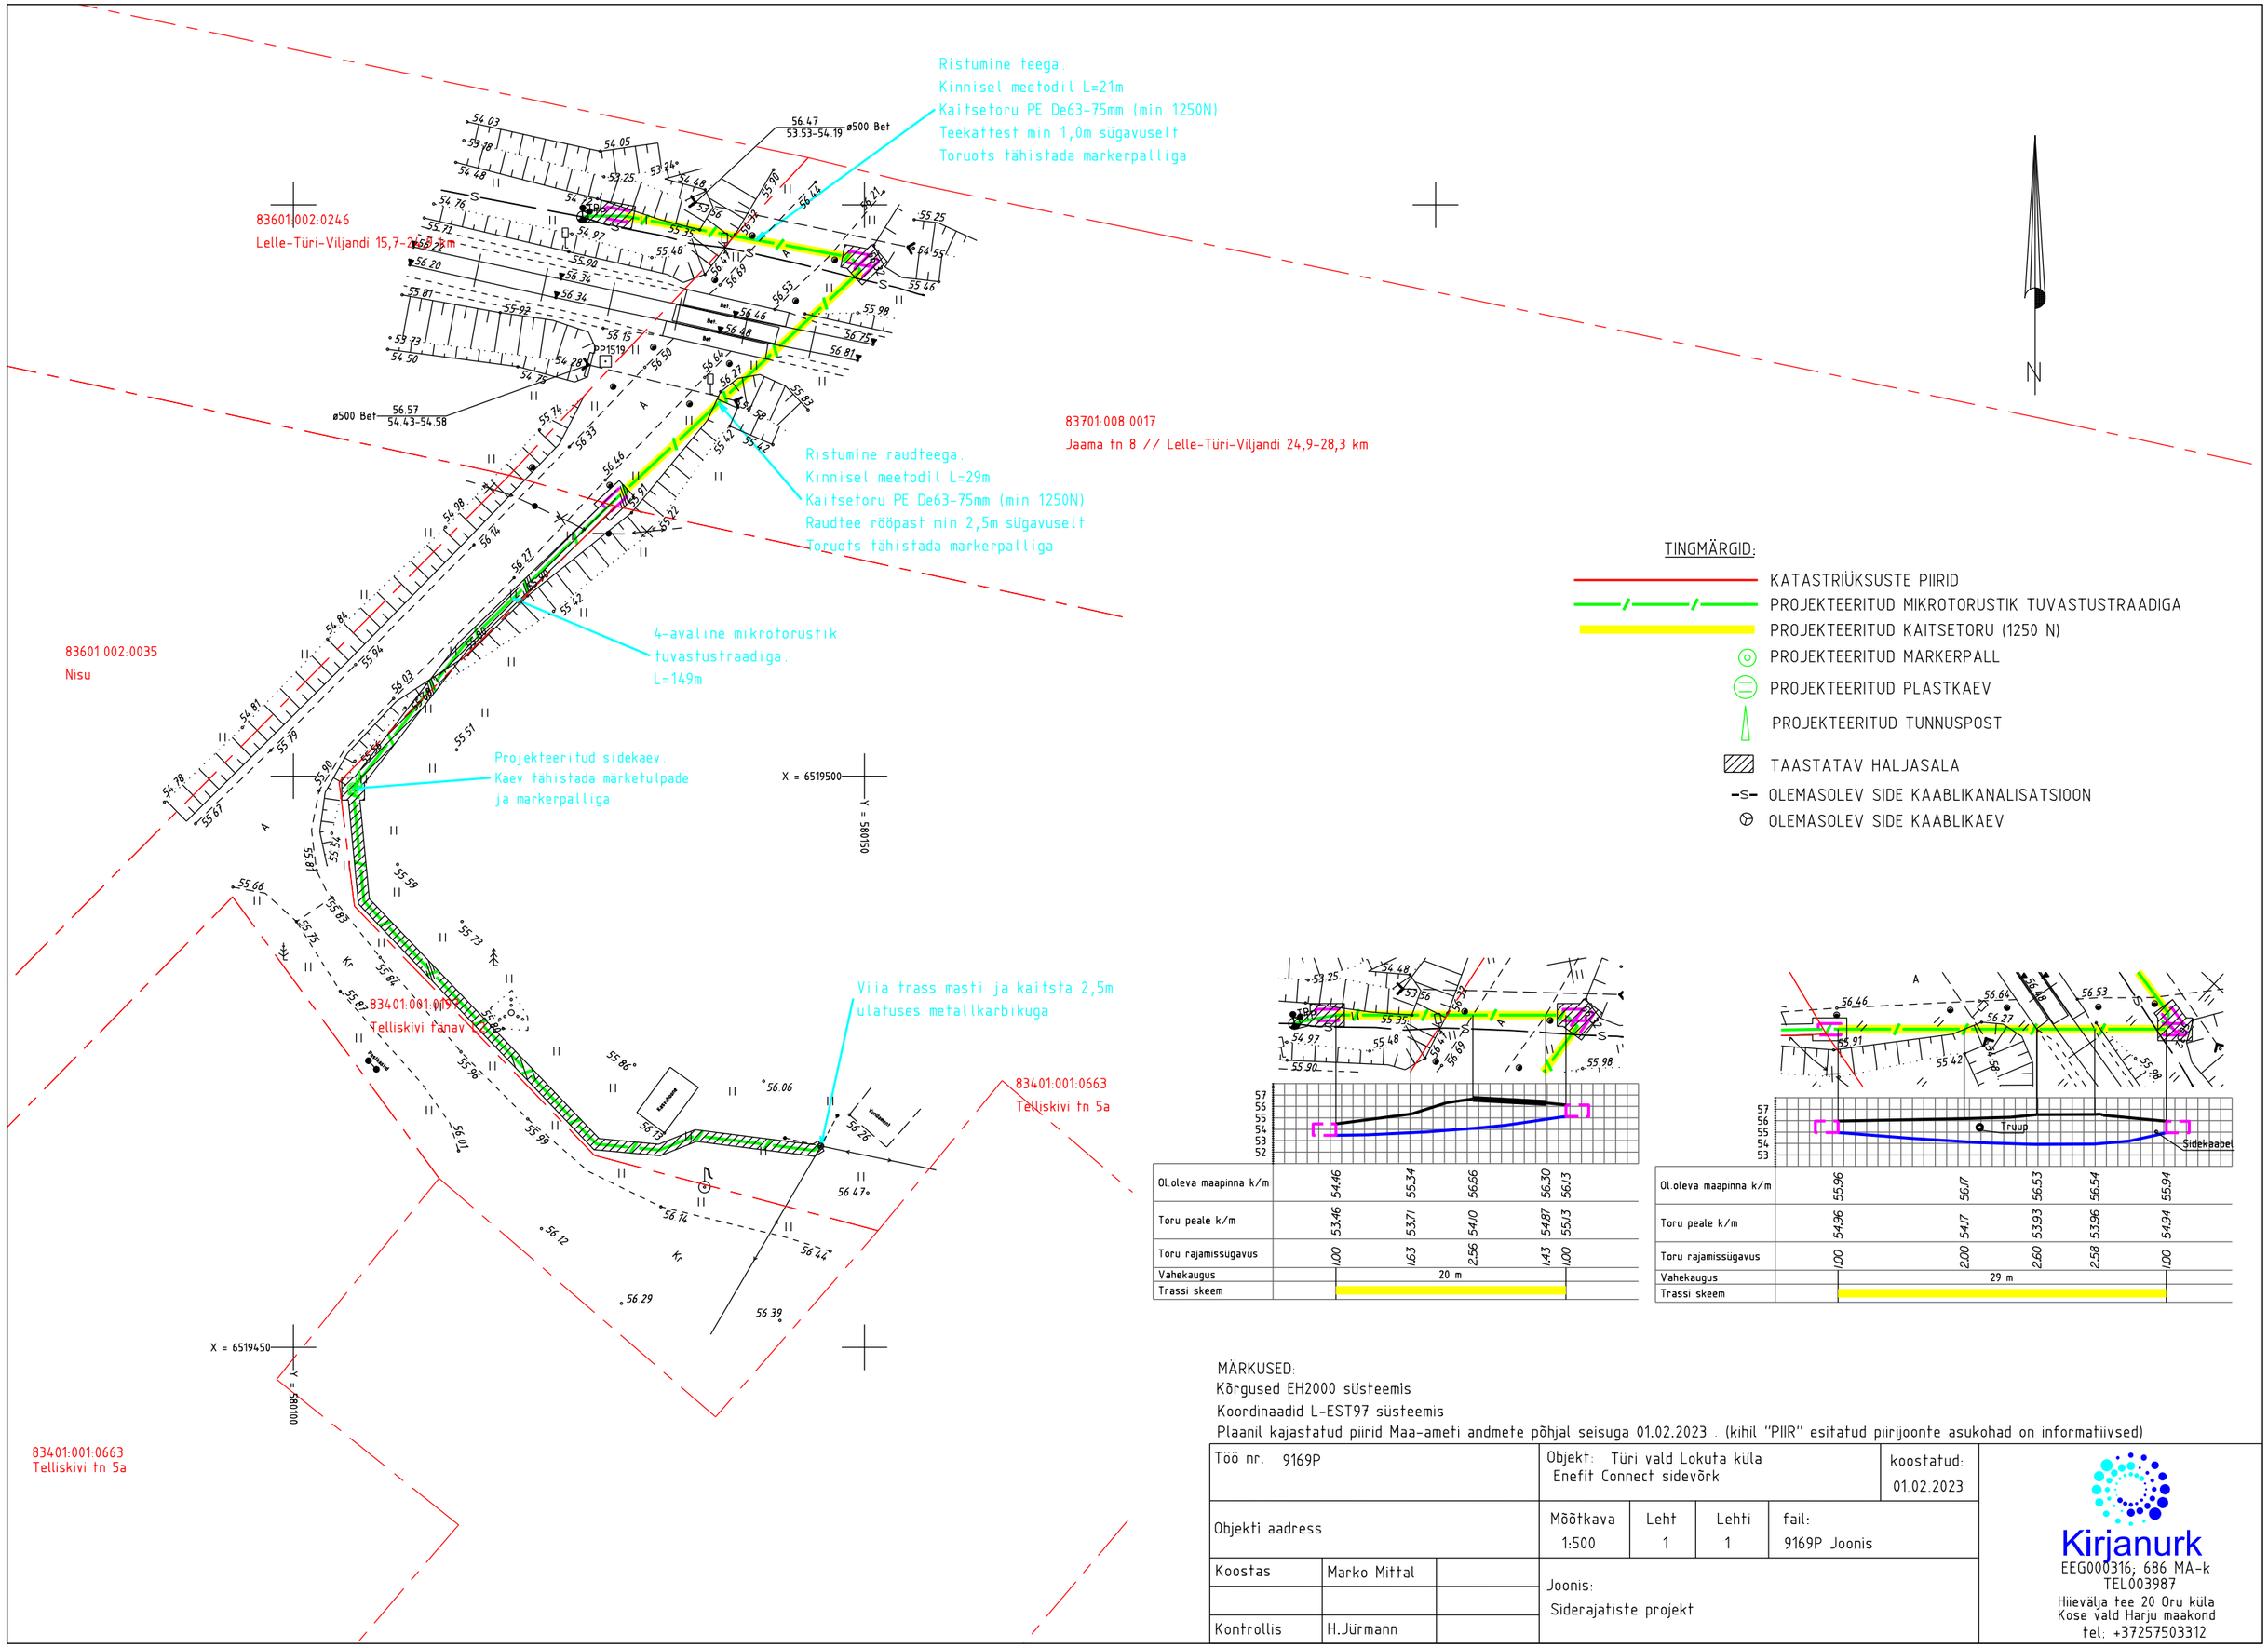

Ol.oleva maapinna k/m	54,46	55,34	56,66	56,30	56,13	
Toru peale k/m	53,46	53,71	54,10	54,87	55,13	
Toru rajamissügavus	1,00	1,63	2,56	1,43	1,00	
Vahekaugus	20 m					
Trassi skeem						

Ol.oleva maapinna k/m	55,96	56,17	56,53	56,54	55,94			
Toru peale k/m	54,96	54,17	53,93	53,96	54,94			
Toru rajamissügavus	1,00	2,00	2,60	2,58	1,00			
Vahekaugus	29 m							
Trassi skeem								

MÄRKUSED:
Kõrgused EH2000 süsteemis
Koordinaadid L-EST97 süsteemis
Plaanil kajastatud piirid Maa-ameti andmete põhjal seisuga 01.02.2023 . (kihil "PIIR" esitatud piirijoonte asukohad on informatiivsed)

Töö nr. 9169P		Objekt: Türi vald Lokuta küla Enefit Connect sidevõrk			koostatud: 01.02.2023
Objekti aadress		Mõõtkava 1:500	Leht 1	Lehti 1	fail: 9169P Joonis
Koostas	Marko Mittal	Joonis: Siderajatiste projekt			
Kontrollis	H.Jürmann				

Kirjanurk
EEG000316; 686 MA-k
TEL003987
Hiievälja tee 20 Oru küla
Kose vald Harju maakond
tel: +37257503312

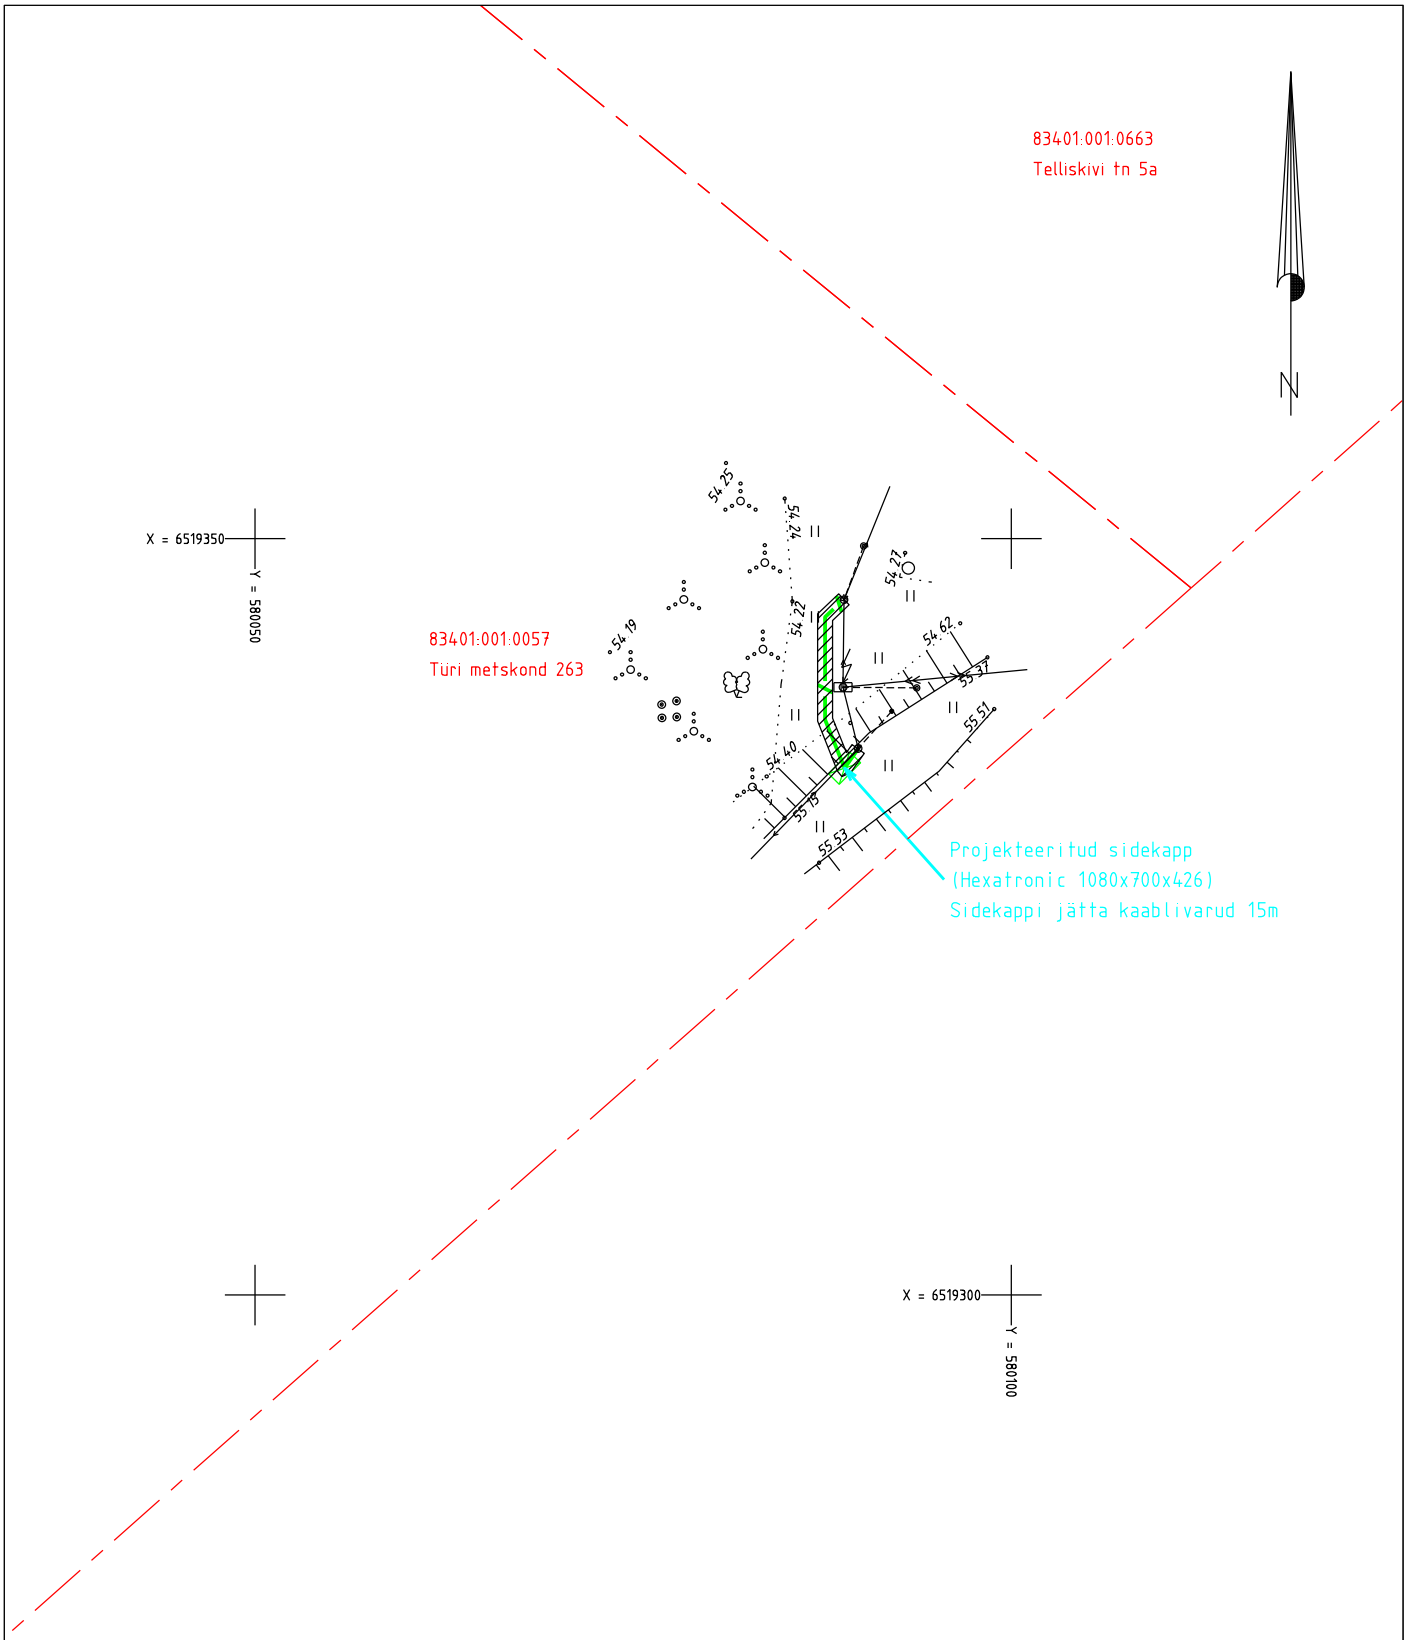

M 1:500

Kirjanurk	9169P	Leht 2-2