



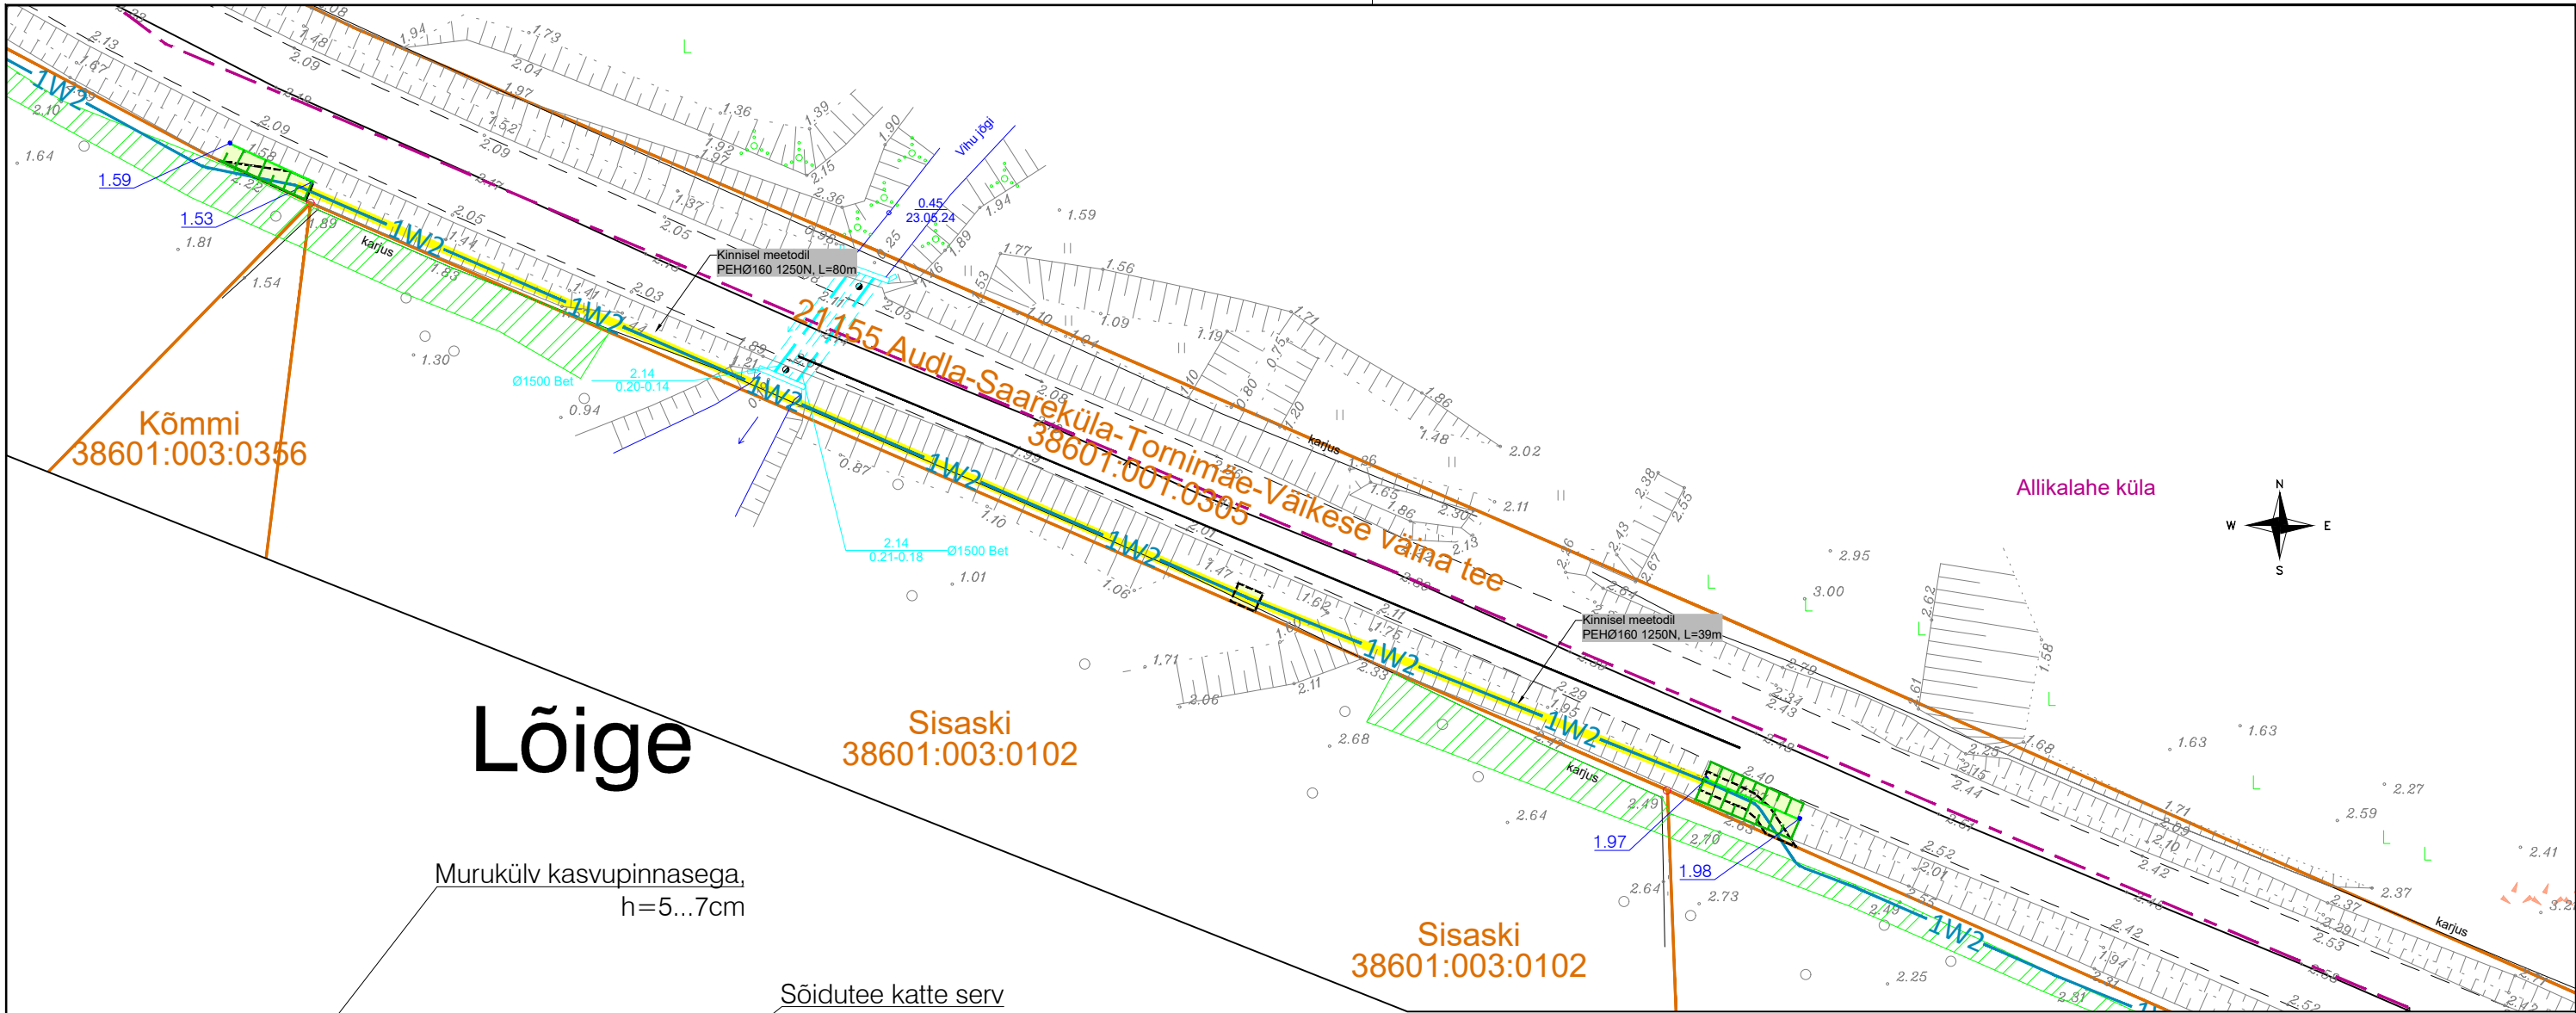



Lõige

Sisaski
38601:003:0102

Sisaski
38601:003:0102

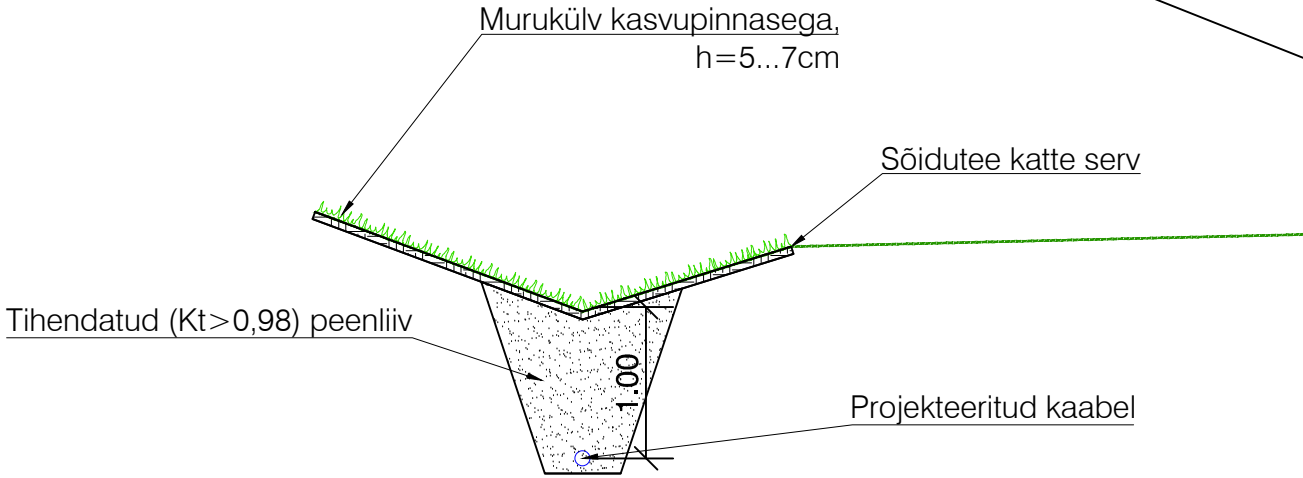

TINGMÄRGID

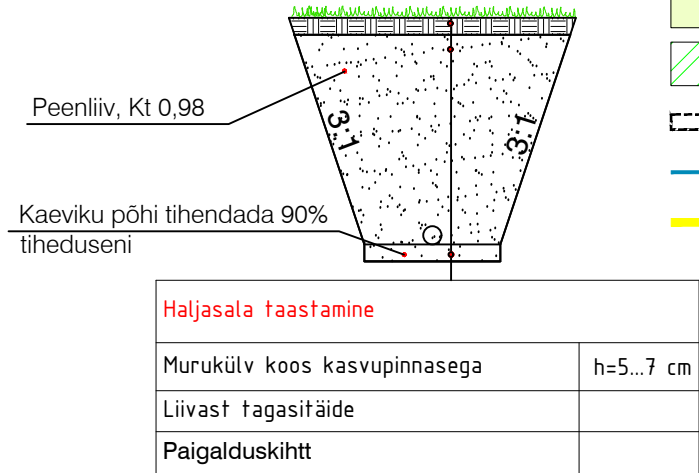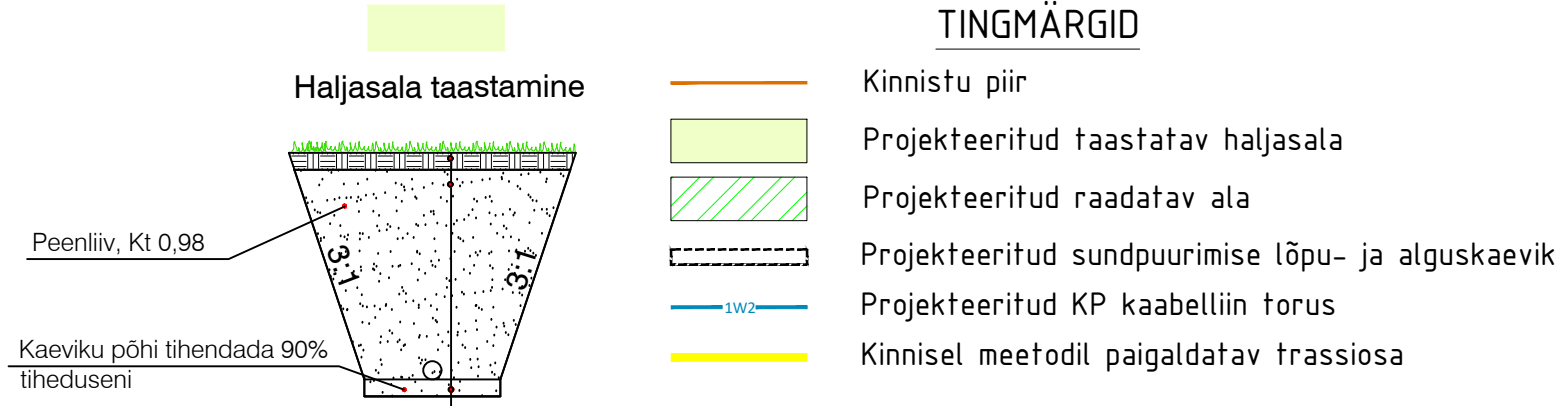

Muudatused:	Kuupäev:	Muudatuste kirjeldus
Geoalus:	Koostaja:	Töö nr: Mõõdistatud:
Koordinaadid L-EST97 süsteemis, Kõrgused EH2000 (Amsterdami null) süsteemis.		
TPK Projekt OÜ		TPK Projekt OÜ Narva mnt 32-5 Tallinn 10120 Eesti tel +372 5228311 lauri@tpkprojekt.ee reg: 16418999 MTR EEP004706 EPE001531, 11.01.2022
Projekti nimi:		Kaabelliini kate taastamine Teed ja platsid
Projektiijuht	Lauri Künnapuu	Objekti asukoht: Riigitee nr 21155 Audla - Saareküla - Tornimäe - Väikese väina tee km 4,57...4,68 Allikalahe küla, Saaremaa vald, Saare maakond
Projekteerija	Lauri Künnapuu	Joonise nimi: Katete taastamine
Faili nimi:	3225_PP_TL-4_asendiplaan.dwg	Töö nr: 3225
Koostatud / trükitud: 06.03.2025 / 06.03.2025		Joonise tähis [nr - leht (lehti)]: TL-4-01
		Staadium: Põhiprojekt
		Mõõtkava: 1:500