


Isikliku kasutusõiguse seadmise plaan
Tartu maakond, Elva vald, Koruste küla
52 Viljandi-Rõngu tee (69402:001:0013)

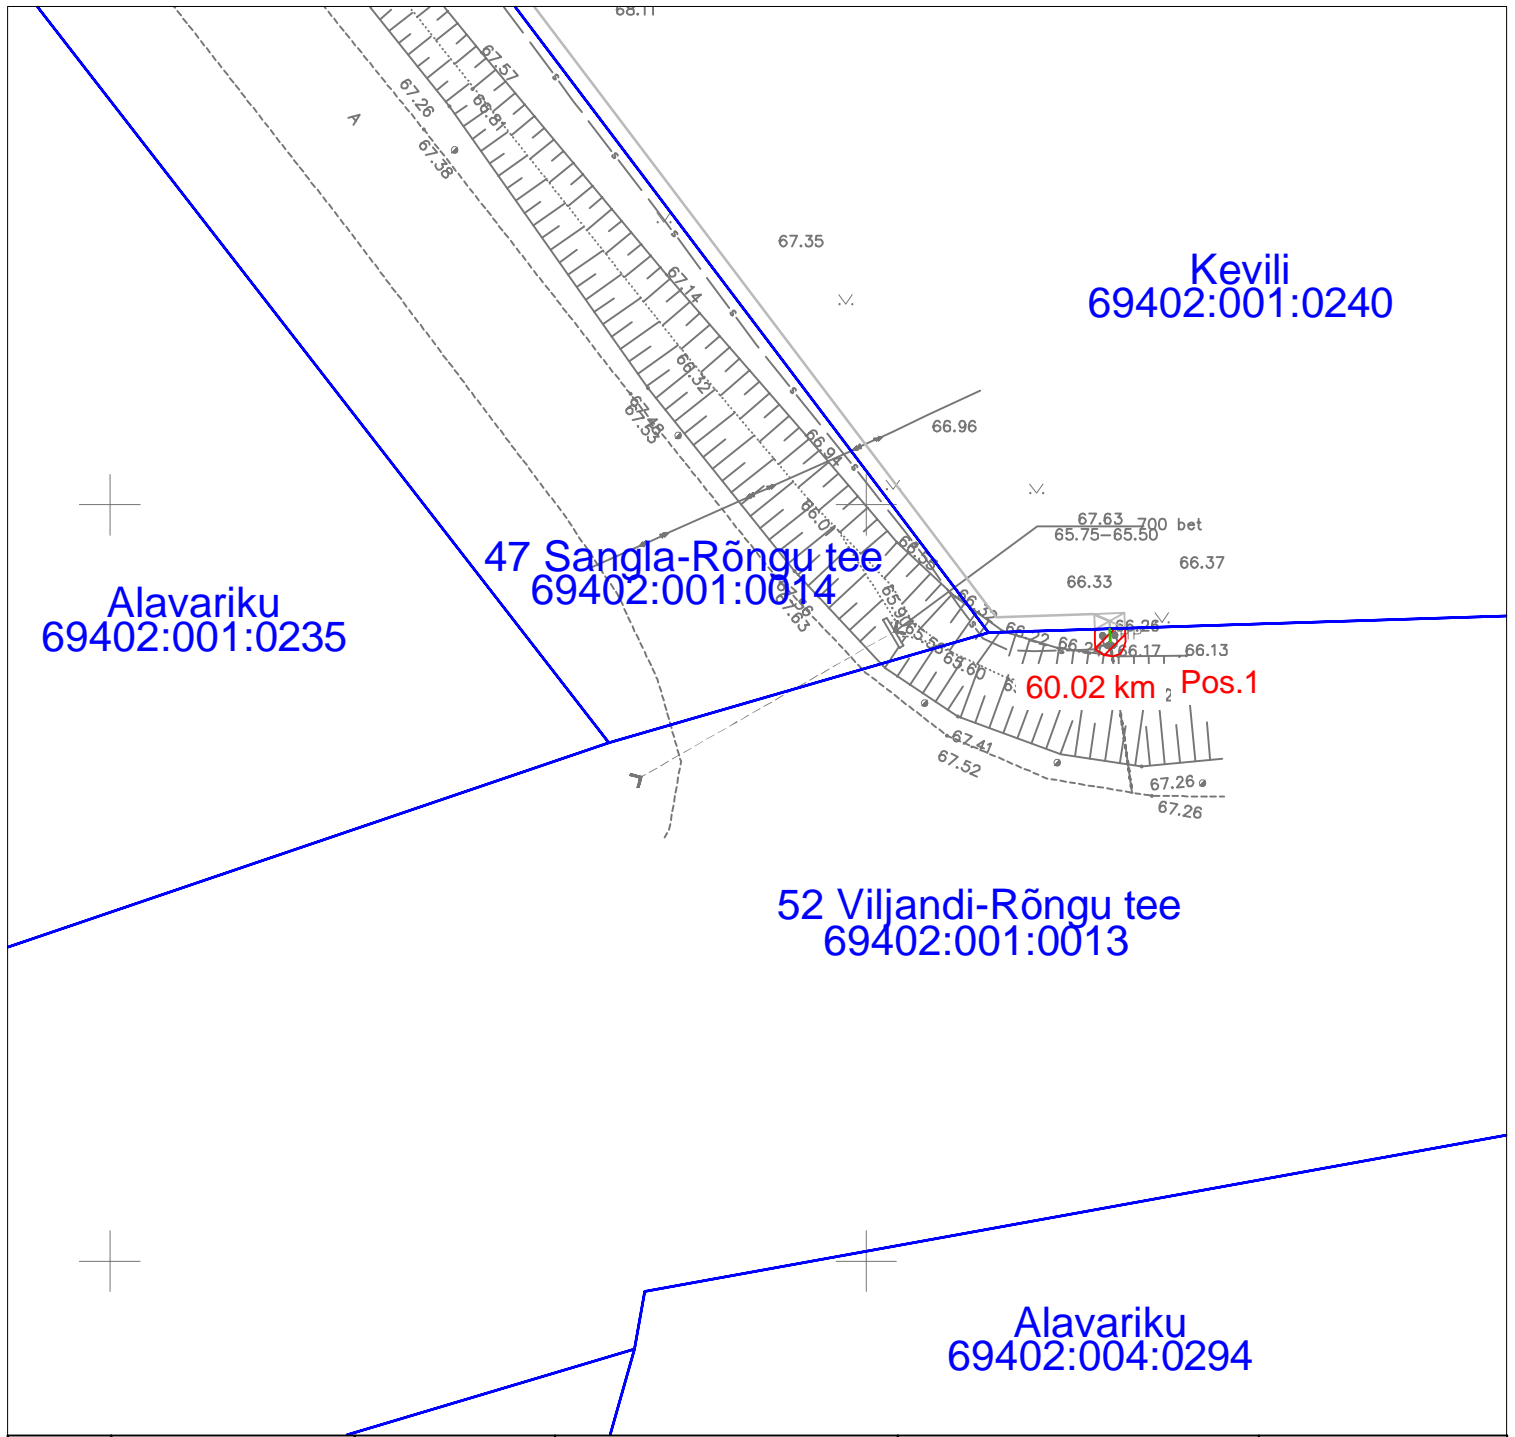

Jrk nr	IKÕ ala pos nr (plaanil)	Kinnistu registriosa number	Katastriüksuse tunnus, nimi ja sihtotstarve	Asukoht riigitee (nr ja nimi) suhtes (lõigu algus ja lõpp km)	IKÕ ala pindala ruutmeetrites m²
1.	Pos 1	5405150	52 Viljandi-Rõngu tee (69402:001:0013) transpordimaa	52 Viljandi-Rõngu tee 60.02 km	3 m²

Leppemärgid:

- Isikliku kasutusõiguse ala
- Maasisene sideliin mikrostruktuuris
- Katastriüksuse piir

Projekt Tartu maakond, Elva vald, Hellenurme küla, Mõisanurme küla, Ridaküla, Uderna küla ja Lossimäe küla piirkonna valguskaabli sidelahendus - EST-MIIL-147				Tellija Eesti Andmesidevõrgu AS		
LEONHARD WEISS LEONHARD WEISS OÜ E-post estonia@leonhard-weiss.com Telefon +372 601 2285 Registrikood 12083348	Joonis Isikliku kasutusõiguse seadmise plaan					
	Joonise nr 10769K2					
	Projekteeris	Janek Lõhmus		53 477 135	Mõõtkava	M 1: 500
	Kontrollis	Janek Lõhmus		53 477 135	Staadium	Tööprojekt
Projektijuht	Janek Lõhmus		53 477 135	Keel EST	Leht 1	
					Leht 1	