
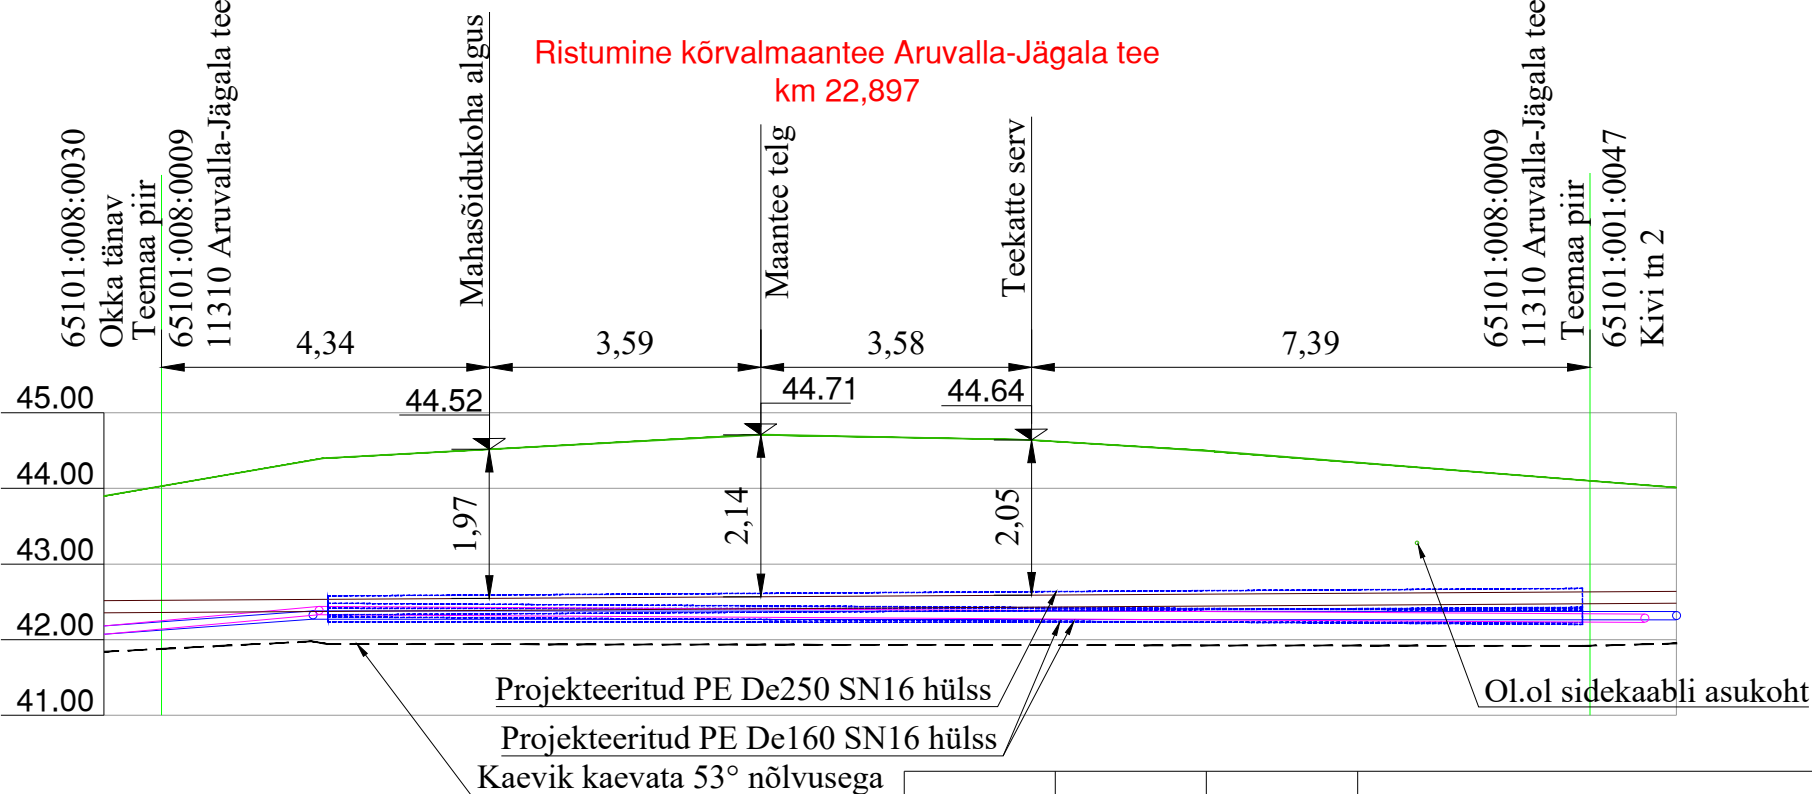


Kaevik kaevata 53° nõlvusega

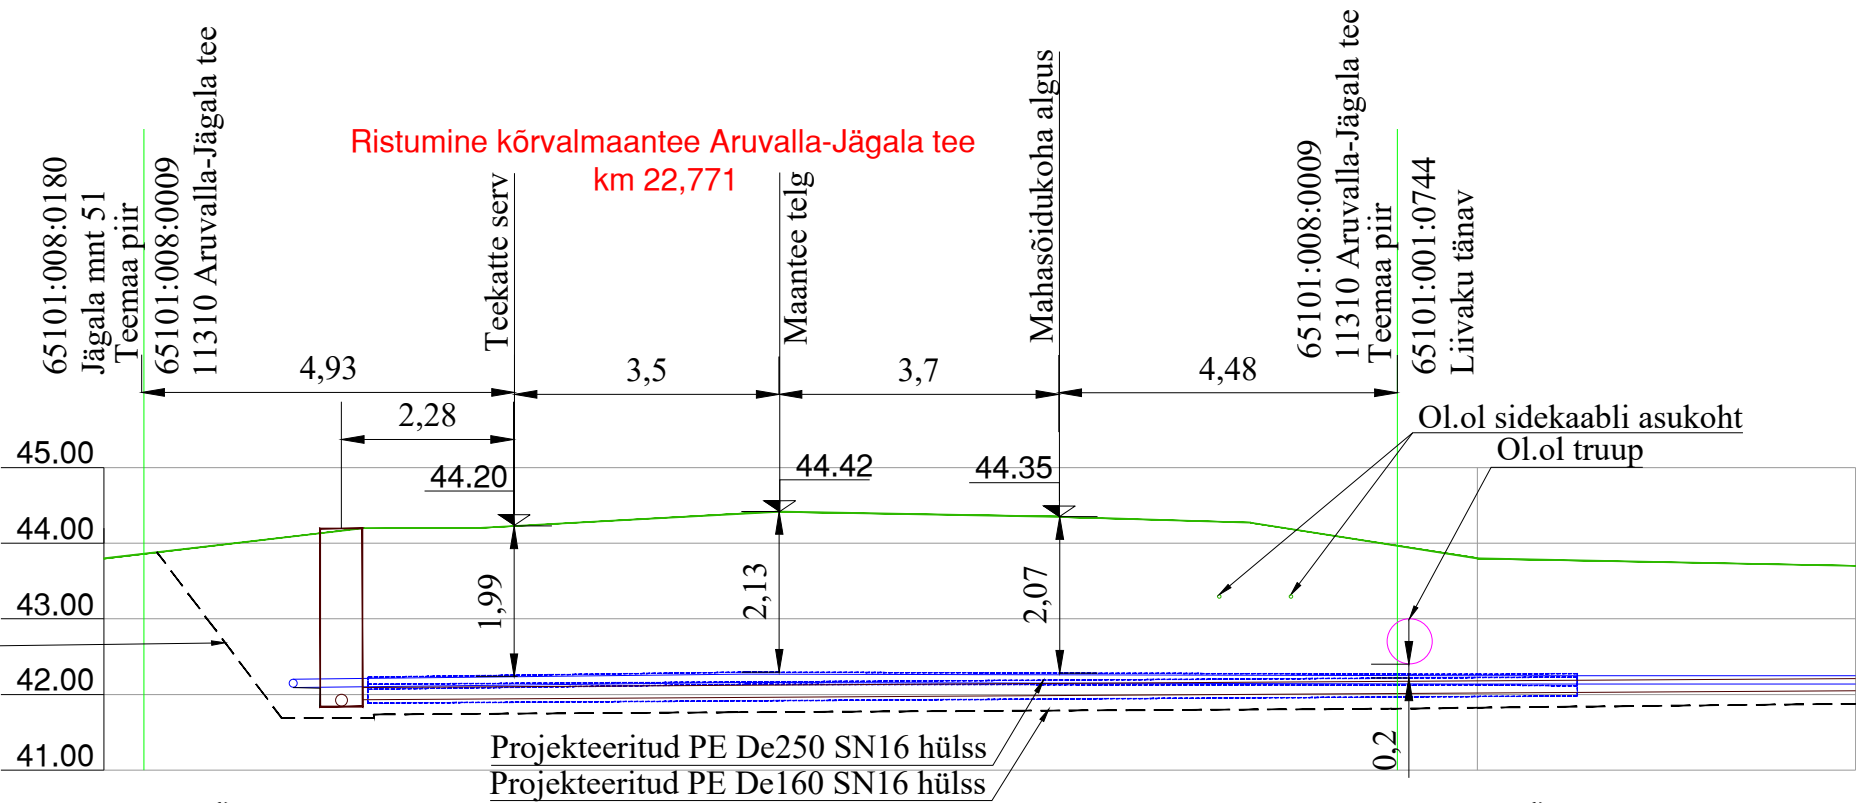

1	10.02.2026	Kert Kartau	Korrigeeriti torustike paiknemist vastavalt teostusjoonisele			
MUUDATUS NR	KUUPÄEV	PROJEKTEERIS	SELGITUS			
Projekteerija:		Tellija:		Töö nr:	Kuupäev:	Stadium:
AS VIIMSI KEEVITUS REG. KOOD. 10041320		OÜ Raven		2025-002M2	11.06 2025	TP
Objekt:				Tähis:	Leht:	Lehti kokku:
Raasiku reoveekogumisala kirdeosa ÜVK projekteerimis-ehitustööd, muudatus 2				VK-6-01	1	15
Vastutav spets:	E.Antons	/digiallkiri/	Joonis:		Möötkava:	
Projekteeris:	K.Kartau	/digiallkiri/	Ristumine maanteega		1:100	
Kontrollis:						
Projekteeris:						