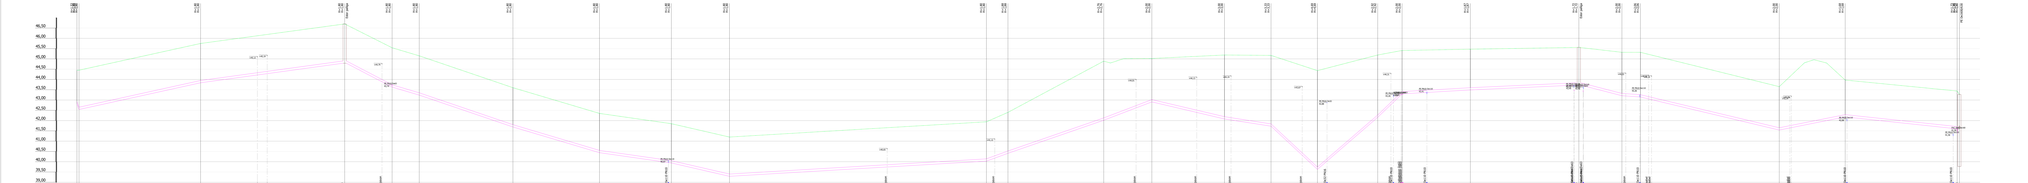Kanalisatsioon 2