
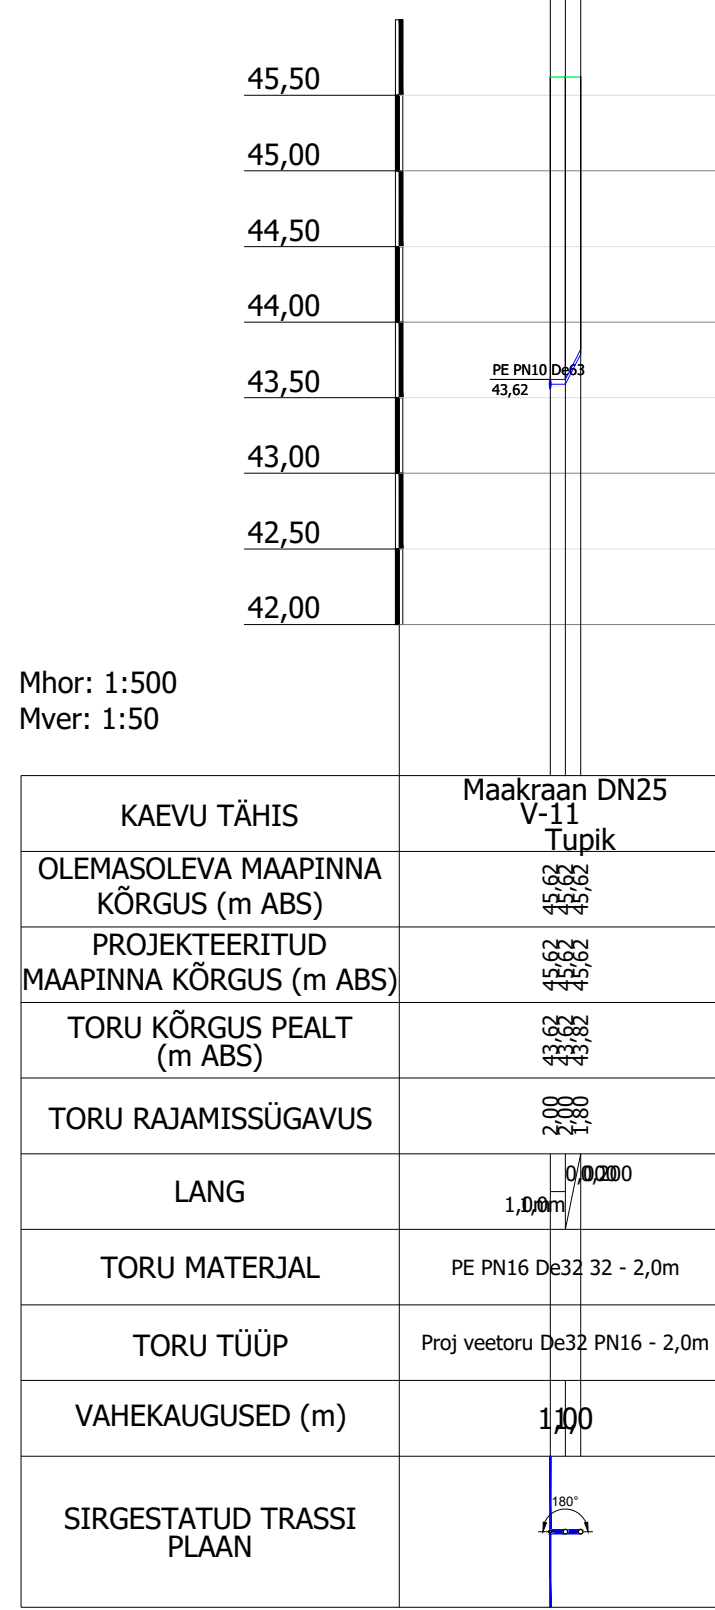
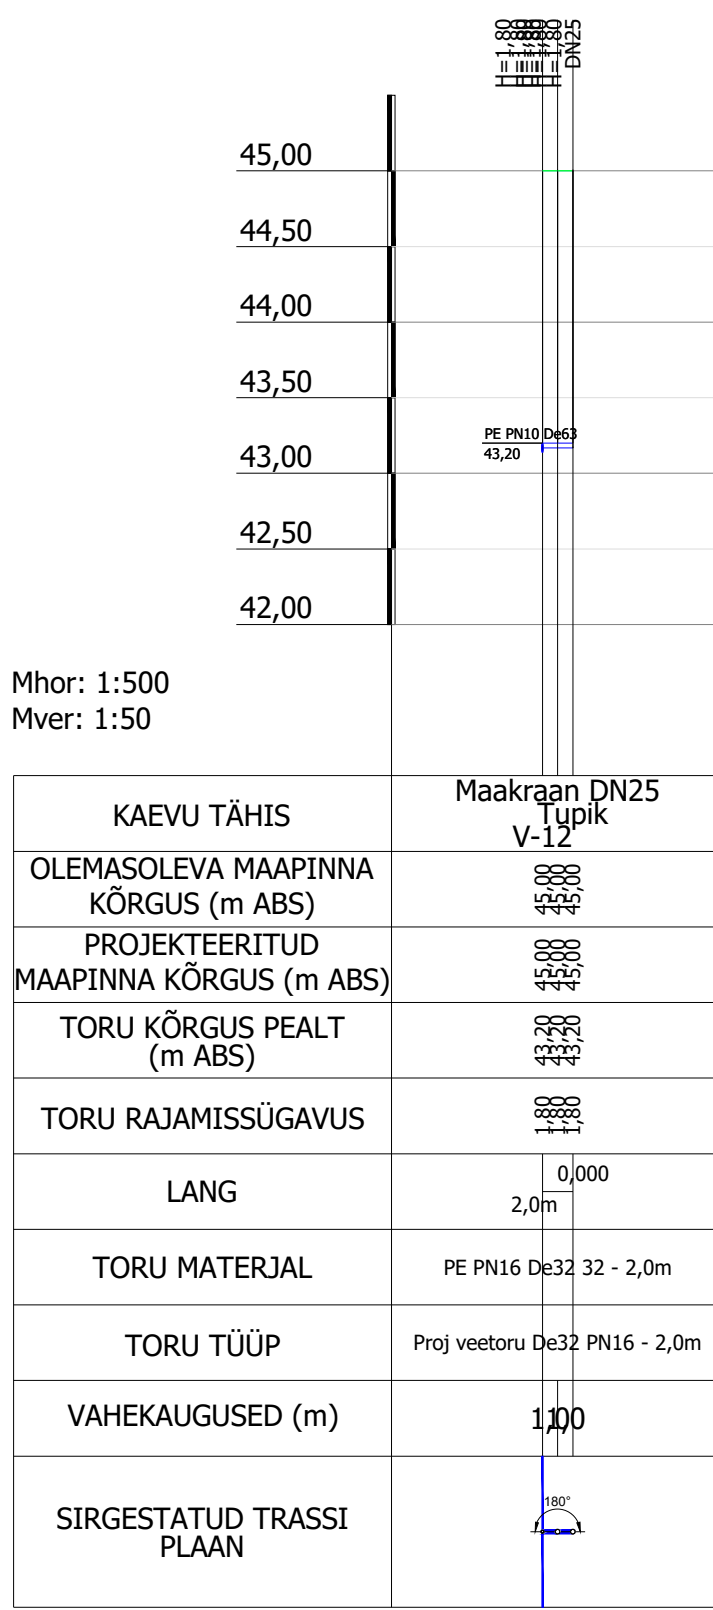
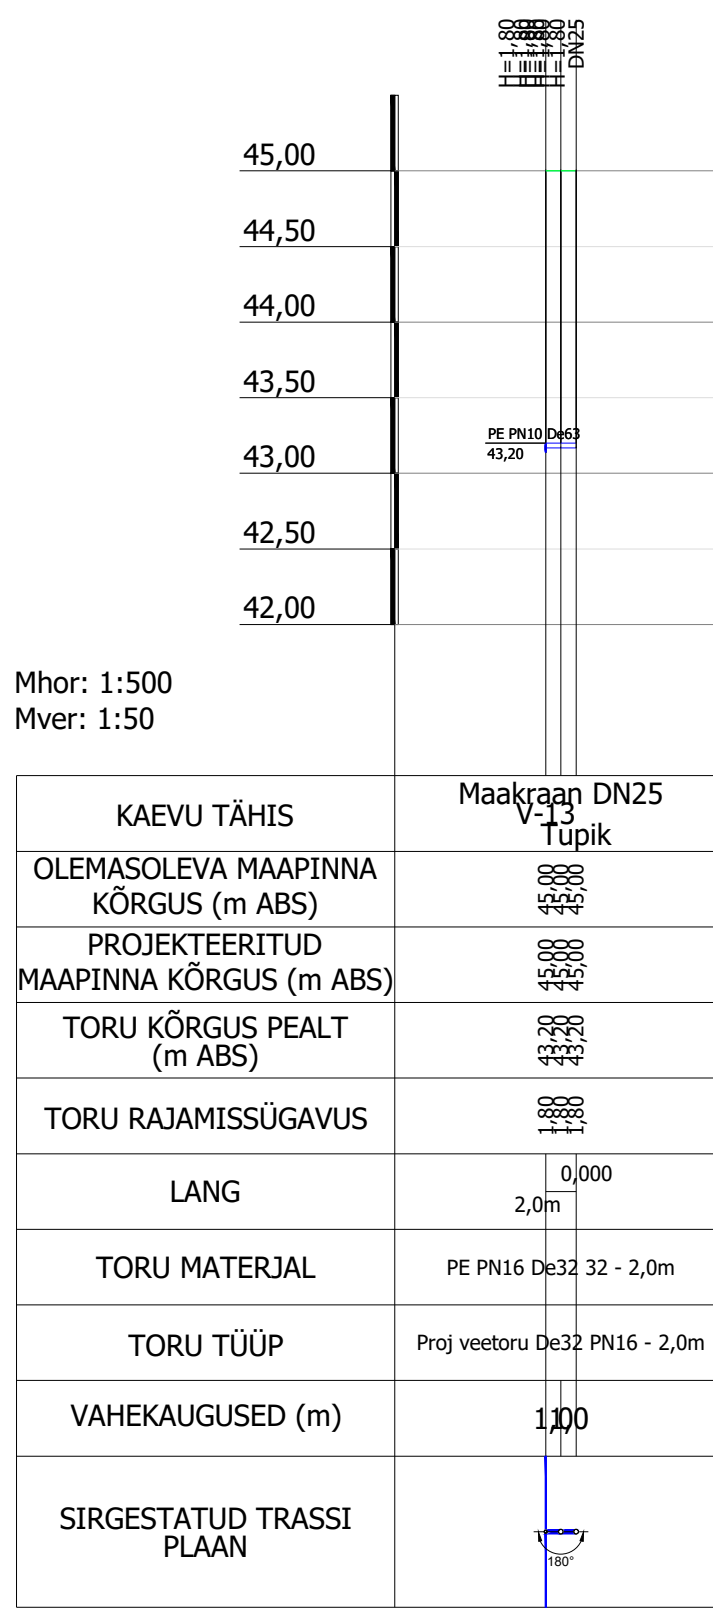
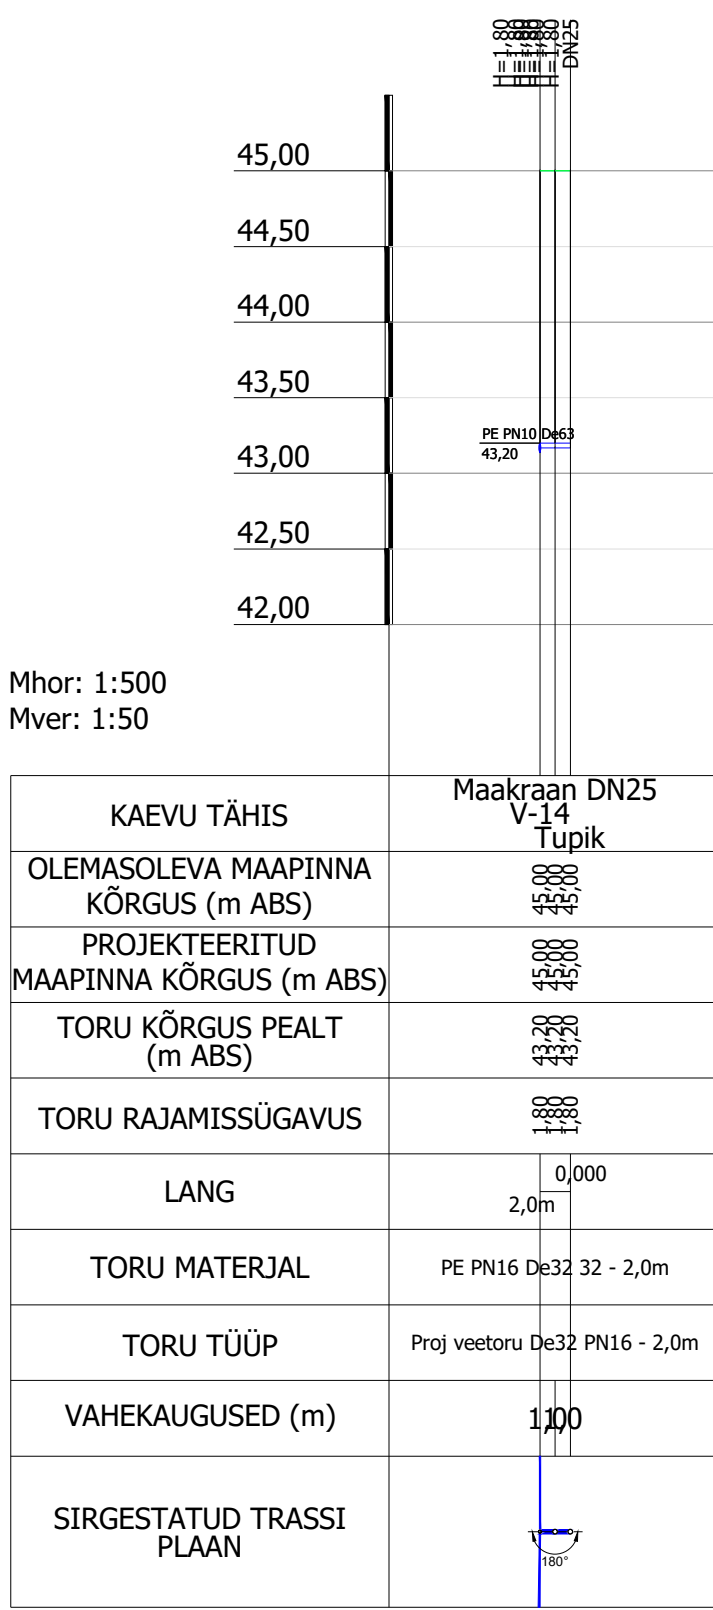
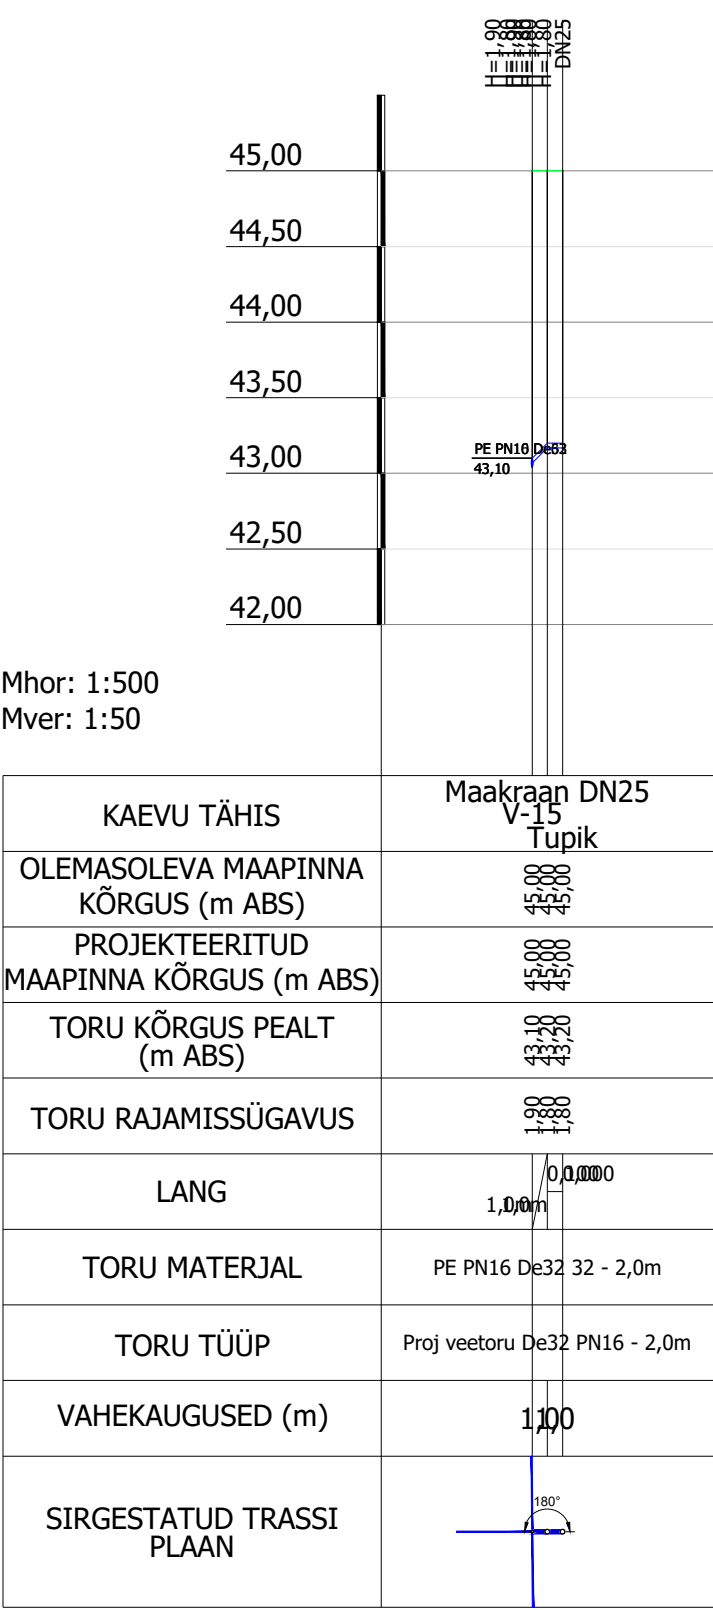


Vesi 2

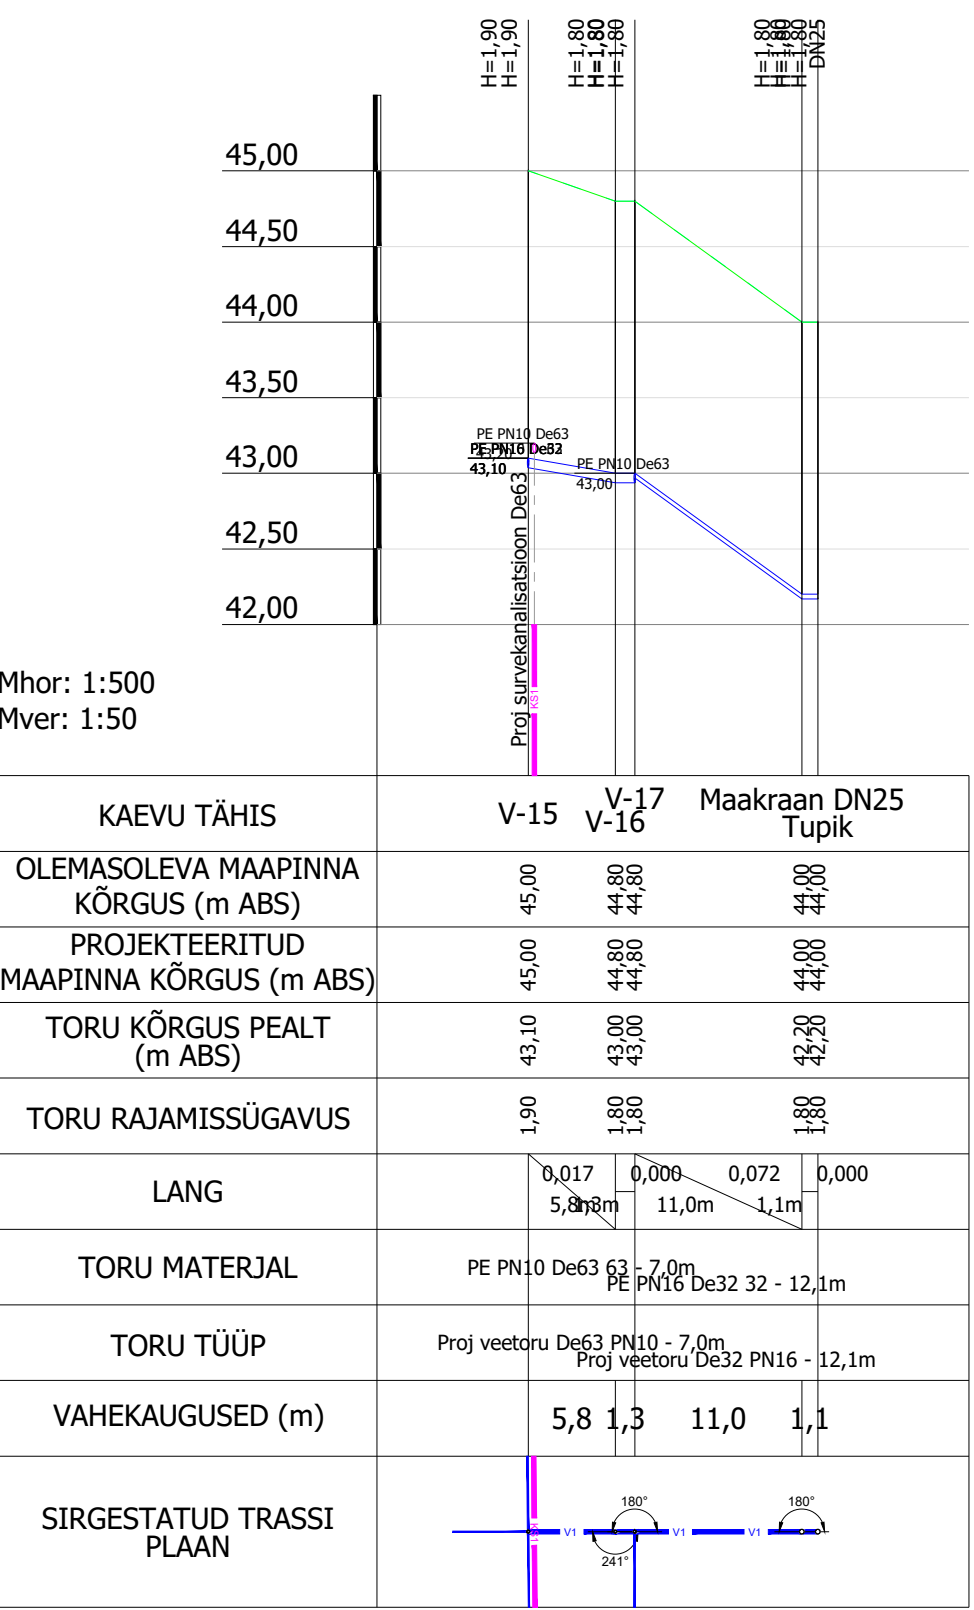

1	10.02.2026	Kart Kartau	Korrigeeritud torustike paiknemist vastavalt teostusjoonisele		
MUUDATUS NR	KUUPÄEV	PROJEKTEERIS	SELGUTUS		
Projekteeija:	Telliia:		Töö nr:	Kuupäev:	Staadium:
AS VIIMSI KEEVITUS	OÜ Raven		2025-002M2	11.02.2026	TP
REG. KOOD. 10041320			Tähis:	Leht:	Lehti kokku:
Objekt:	Raasiku reoveekogumisala kirdeosa ÜVK projekteerimis-ehitustööd, muudatus 2		VK-6-09	9	15
Vastutav spets:	E.Antons		Joonis:		Mõõtkava:
Projekteeris:	K.Kartau	/digialtkiri/	Veevarustuse pikiprofiil 1		1:500
Kontrollis:		/digialtkiri/			
Projekteeris:					