








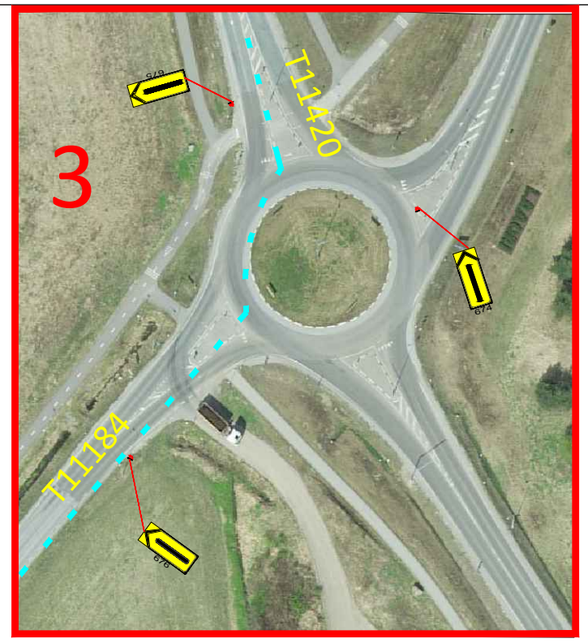

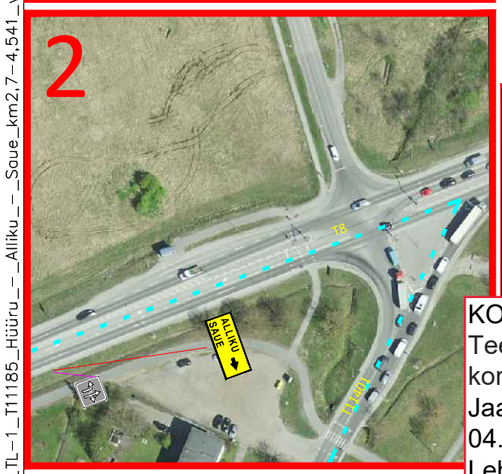

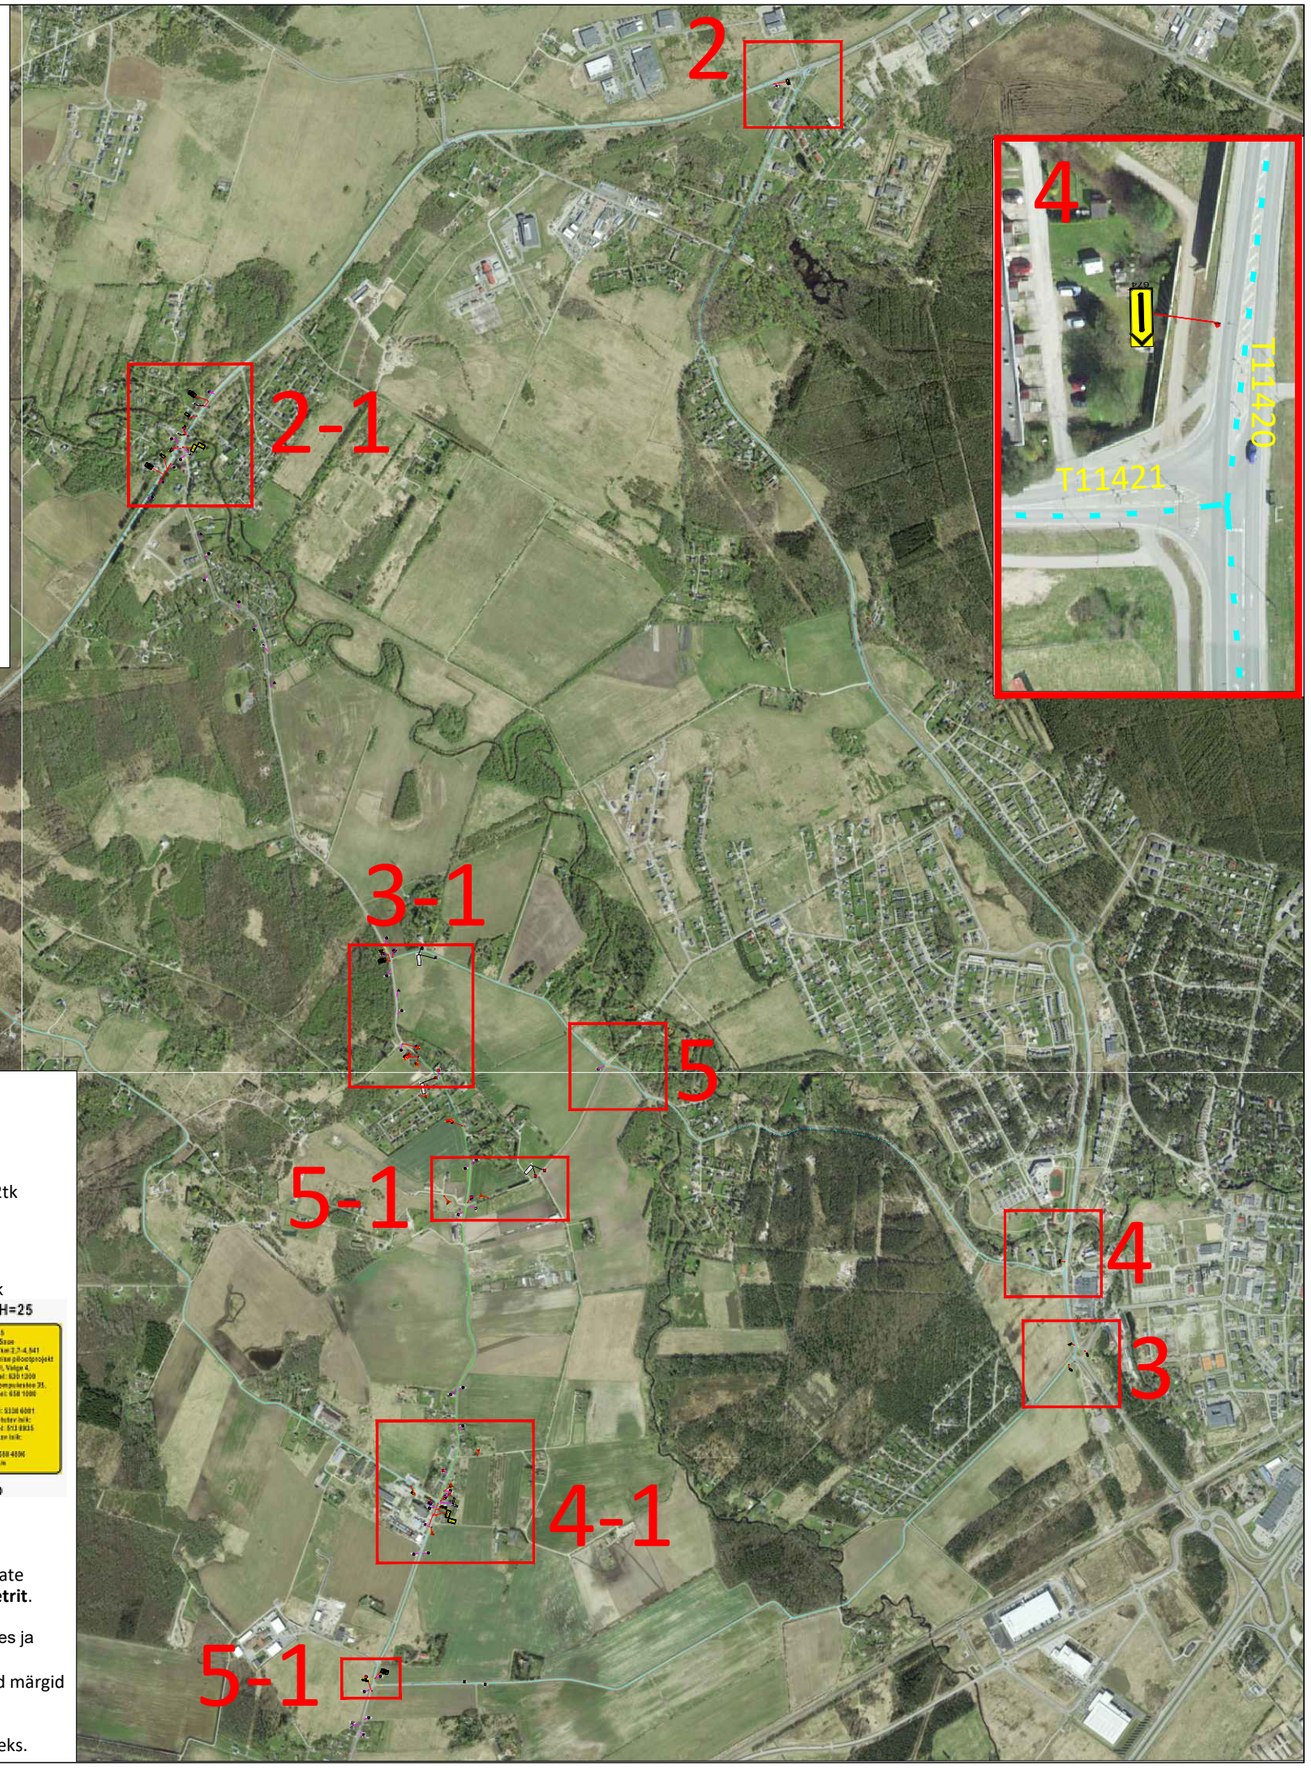

KOOSKÕLASTATUD
Teehoiuteenistuse põhja osakonna
korrashoiu ja liikluskorralduse üksus
Jaan Saia, Harju maakonna liikluskorraldaja
04.08.2026. a reg. nr. 174666-4
Leht 6 lehti 11

TINGMÄRGID:

30 — Projekteeritud ajutine liiklusmärk

Töötsoon - tee sulgemine km 2,7-3,015

Töötsoon - ainult tüüplahendused

Punane hoiatuslamp

Ümbersõidumarsruut

Ajutiselt tühistatav statsionaarne liiklusmärk

TALLINN

T11185 Hüüru-Alliku-Saue: h=100mm, 1tk

ALLIKU SAUE

T8 Tallinn-Paldiski: h=200mm, 1tk

ALLIKU SAUE

T8 Tallinn-Paldiski: h=200mm, 2tk

T11185
HÜÜRU-ALLIKU-SAUE
km 2,7-3,015
SULETUD!!!
XX.XX-XX.XX.2026

T11185 Hüüru-Alliku-Saue: h=100mm, 2tk
T8 Tallinn-Paldiski: h=200mm, 2tk

PALDISKI mnt

T11185 Hüüru-Alliku-Saue: h=100mm, 1tk

1230x2400mm H=100

Riigitee nr 11185 Hüüru-Alliku-Saue km 0,0-0,914 ja km 2,7-4,541 rekonstrueerimise pilootprojekt
Pikkus: 3 km
Valmib: oktoober 2026
Tariston AS

700x700mm H=25

595b

MÄRKUSED:

1. Töötsooni tähistamisel lähtuda Majandus- ja taristuministri määrusest nr 43 "Nõuded ajutisele liikluskorraldusele".
2. Märkide tegelik asukoht võib kohapeal varieeruda vastavalt olukorrale ja teeoludele. Töötsooni tähistamiseks paigaldatavate märkide asukoht võib erineda projektis näidatust kuni **±5 meetrit**.
3. Enne joonisel toodud liikluskorraldusvahendite paigaldamist kooskõlastada joonis Transpordisametis, kohalikus omavalitsuses ja MTÜ Põhja-Eesti Ühistranspordikeskusega.
4. Tagada jalakäijate ohutu läbipääs. Vajadusel lisada täiendavad märgid jalakäijate suunamiseks.
5. Ehitajal tagada elanike ohutu ligipääs elamutele.
6. Vajadusel kasutada ülekäigusildasid elanike ligipääsu tagamiseks.

SIGNAAL

AS Signaal TM; Liimi 3, Tallinn 10621
Tel 656 3532; signaal@signaal.ee

Joonis:
Ajutise liikluskorralduse joonis

Projekt:
T11185 Hüüru-Alliku-Saue km 0,0-0,914 ja 2,7-4,541 rekonstrueerimine

Asukoht:
T11185 Hüüru-Alliku-Saue km 2,7-4,541

Tellija:	Viaston Infra OÜ		
Insener:	K.Skljarova (Tel. 5326 8672)	Projekteerija:	K.Skljarova
Kuupäev:	31.07.2026	Töö nr: 16502	Joonise nr: TL-1-1(5)

Fail: S:\Joonised projektid\Ajutine liikluskorraldus\DWG skeemid\2026\16502_TP_TL-1_T11185_Hüüru_-_Alliku_-_Saue_km2,7-4,541_v2.dwg