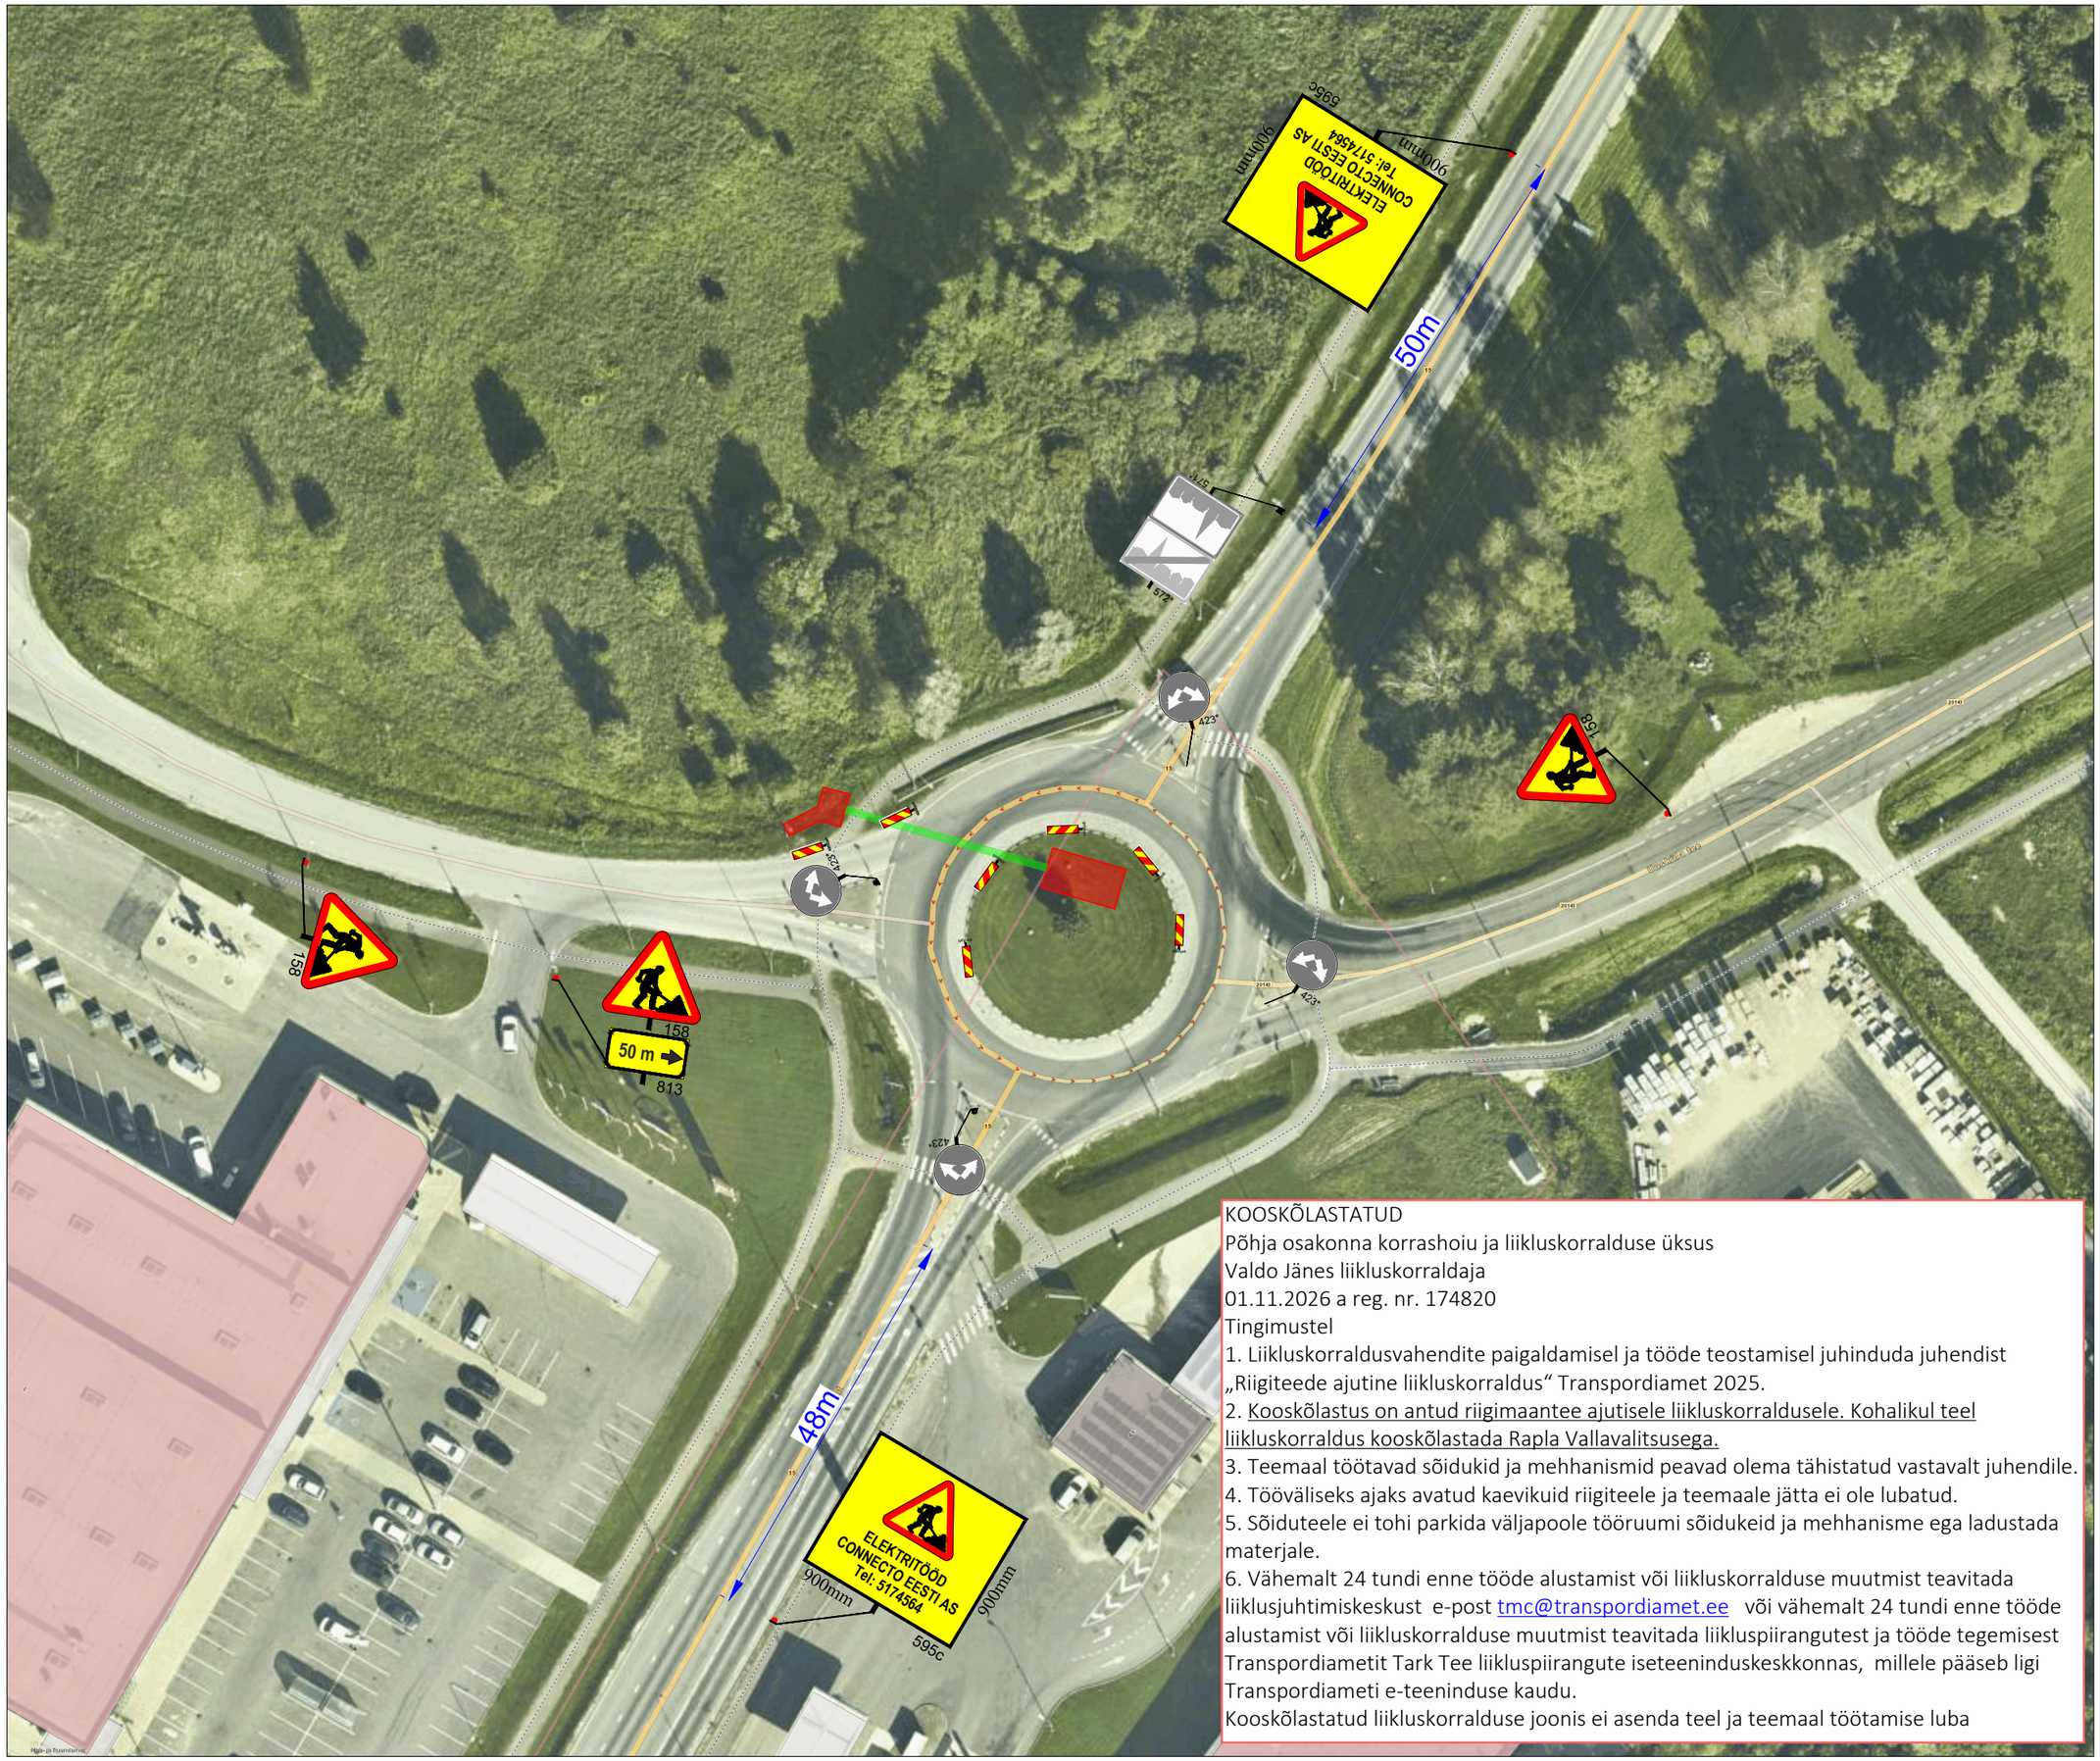


KOOSKÕLASTATUD
Põhja osakonna korrashoiu ja liikluskorralduse üksus
Valdo Jänes liikluskorraldaja
01.11.2026 a reg. nr. 174820
Tingimustel
1. Liikluskorraldusvahendite paigaldamisel ja tööde teostamisel juhinduda juhendist „Riigiteede ajutine liikluskorraldus“ Transpordiamet 2025.
2. Kooskõlastus on antud riigimaantee ajutisele liikluskorraldusele. Kohalikul teel liikluskorraldus kooskõlastada Rapla Vallavalitsusega.
3. Teemaal töötavad sõidukid ja mehhanismid peavad olema tähistatud vastavalt juhendile.
4. Tööväliseks ajaks avatud kaevikuid riigiteele ja teemaale jätta ei ole lubatud.
5. Sõiduteele ei tohi parkida väljapoole tööruumi sõidukeid ja mehhanisme ega ladustada materjale.
6. Vähemalt 24 tundi enne tööde alustamist või liikluskorralduse muutmist teavitada liiklusjuhtimiskeskust e-post tmc@transpordiamet.ee või vähemalt 24 tundi enne tööde alustamist või liikluskorralduse muutmist teavitada liikluspiirangutest ja tööde tegemisest Transpordiametit Tark Tee liikluspiirangute iseteeninduskeskkonnas, millele pääseb ligi Transpordiameti e-teeninduse kaudu.
Kooskõlastatud liikluskorralduse joonis ei asenda teel ja teemaal töötamise luba

Ramudden

Ramudden OÜ, Reg. kood 12969700
Artelli 16/18, Tallinn.
Telefon: +372 622 9530 E-post:info@ramudden.ee

Projekti nimetus:
Rapla sildi valgustus

Joonise nimetus:
Ajutine liikluskorraldus

Objekti asukoht:
Riigitee 15 km 46.98, Rapla linn, Rapla vald, Rapla maakond

Märkused:
- AKÖL 8834 sõidukit ööpäevas, 95% sõiduautod
- Avatud kaevik piirata piirdeaiaga

Kuupäev	Töö nr.	Joonise nr.
28.10.2026	STA261022-1	1

Tellija	Connecto Eesti AS Jaan Schmidt, +372 517 4564, jaan.schmidt@connecto.ee
Cad proj.	A. Adamson, Tel: +372 5363 8433
Kutsetunnistus nr. 193489 T. Rämmel Tegevusluba nr ELK000084	

TINGMÄRGID:

- Töötsoon
- Töötsoon: kinnisel meetodil
- Ajutine liiklusmärk
- Ajutine liiklusmärgi post
- Ol.olev liiklusmärk
- Ol.oleva liiklusmärgi post

Objekti asukoht: