



LÕIGE- L1

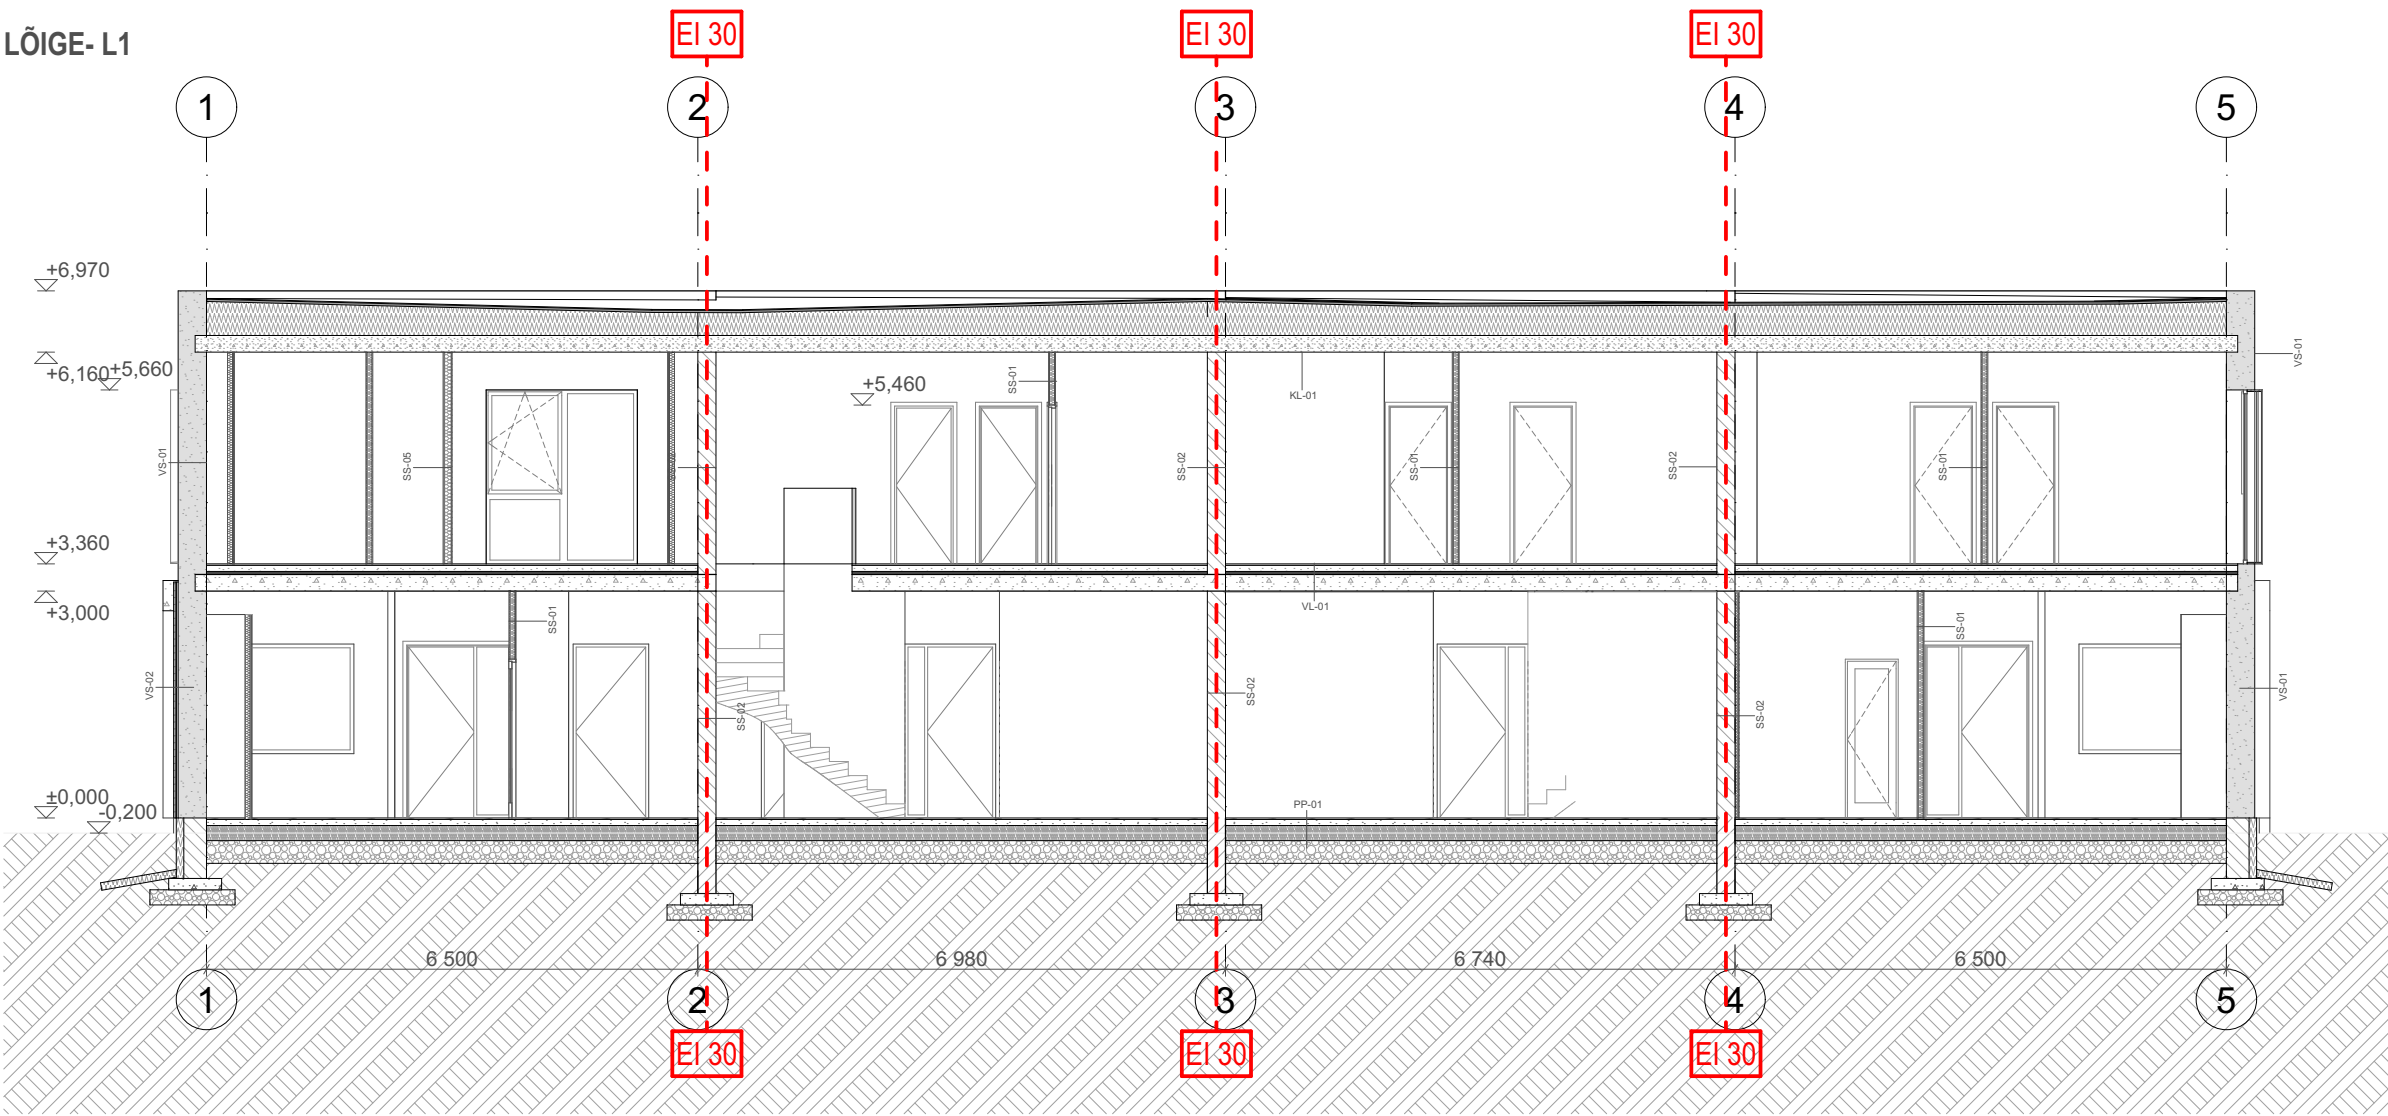

LÕIGE- L2

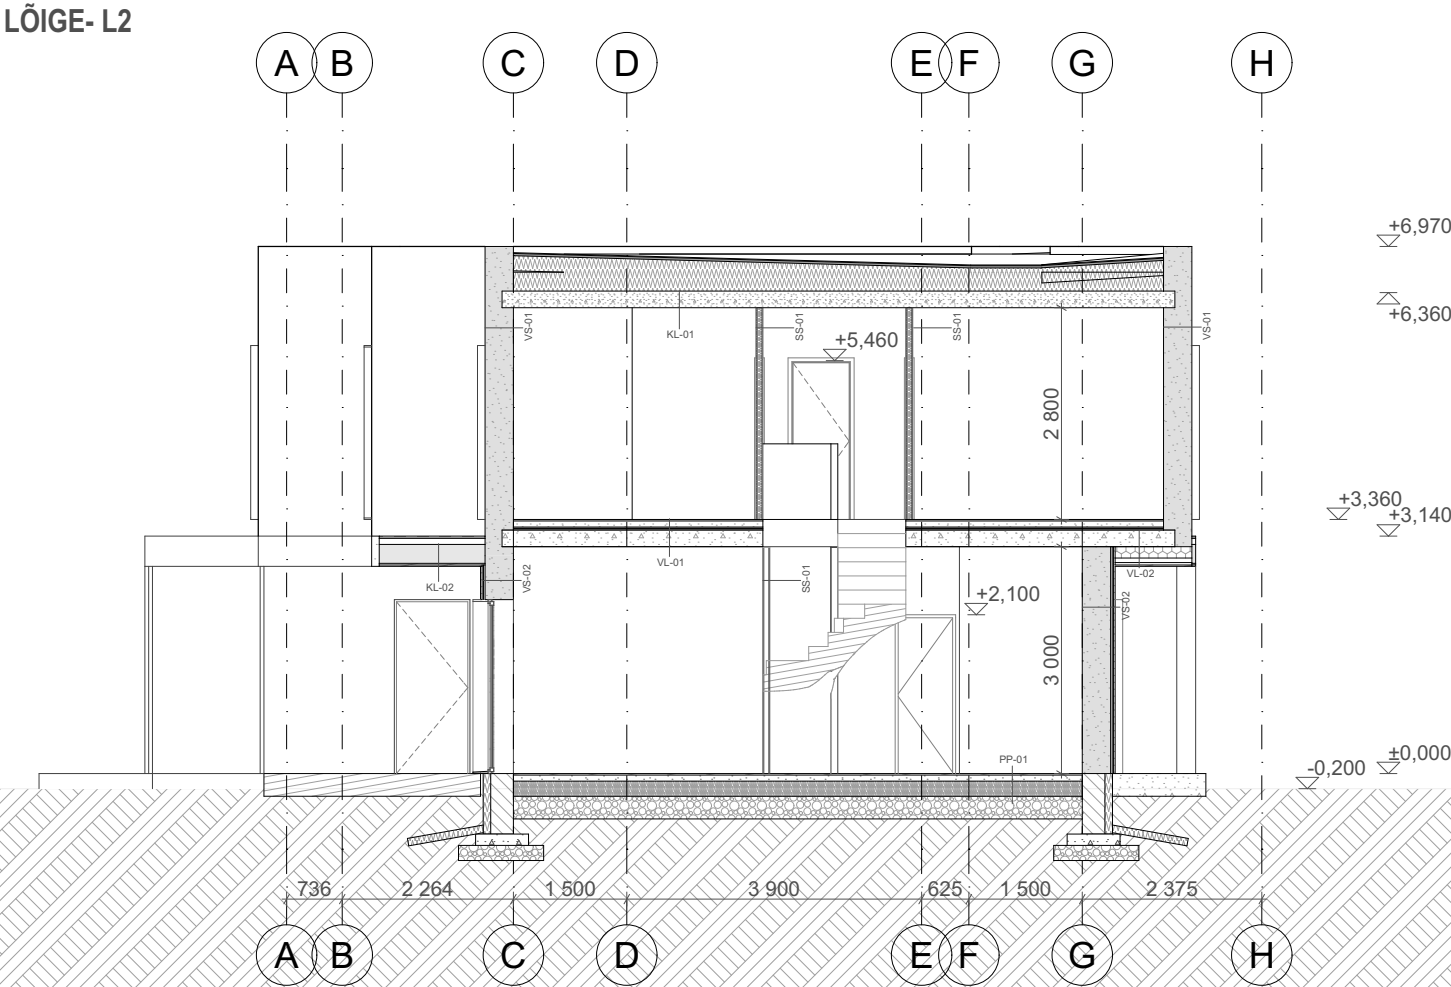

- VS-01**
VÄLISVIIMISTLUS (KROHV)
BAUROC ECOTERM+
SISEVIIMISTLUS
VS-02
VÄLISVOODER PEENSAETUD
HORIZONTALNE ROOV
VERTIKAALNE ROOV
BITUUMENPABER
BAUROC ECOTERM+
SISEVIIMISTLUS
VS-03 (varisein)
VÄLISVOODER PEENSAETUD
HORIZONTALNE ROOV
KANDEV KARKASS
HORIZONTALNE ROOV
VÄLISVOODER PEENSAETUD
VS-05 (panipaik)
VÄLISVOODER PEENSAETUD
HORIZONTALNE ROOV
KANDEV KARKASS
VS-06 (Tehno)
VÄLISVOODER PEENSAETUD
HORIZONTALNE ROOV
VERTIKAALNE ROOV
BITUUMENPABER
BAUROC
SISEVIIMISTLUS
VS-07
KROHV
PIR SOOJUSTUS
ÕONESPLOKK
SISEVIIMISTLUS

- VL-01**
PÕRANDAKATE
BETOONPLAAT
EHITUSKILE
SAMMUMÜRAISOLATSIOON, EPS
ÕONESPANEEL
SISEVIIMISTLUS
VL-02
PÕRANDAKATE
BETOONPLAAT
EHITUSKILE
SAMMUMÜRAISOLATSIOON, EPS
ÕONESPANEEL
PIR-SOOJUSTUS
ROOVITUS
ROOVITUS
VIIMISTLUS
KL-01
2-KORDNE SBS-KATE
TUULUTUSSOONTEGA MIN.VILL
KALDEGA EPS Silver
EPS Silver
AURUTÖKE
AURUTÖKE
ÕONESPANEEL
SISEVIIMISTLUS
KL-02 (varikatuse)
2-KORDNE SBS-KATE
OSB PLAAT
LATID KALLETE ANDMISEKS
KANDEV KONSTUKSIOON
ROOVITUS
VIIMISTLUS
PP-01
PÕRANDAKATE
BETOONPLAAT
EHITUSKILE
EPS 100 Silver
TIIHENDATUD MINERAALPINNAS

- SS-01**
SISEVIIMISTLUS
ERIKÖVA KIPSPLAAT
METALL-KARKASS, VAHEL MIN.VILL
ERIKÖVA KIPSPLAAT
SISEVIIMISTLUS
SS-02
SISEVIIMISTLUS
ÕONESPLOKK
SISEVIIMISTLUS
SS-03 (šahil)
ERIKÖVA KIPSPLAAT
ERIKÖVA KIPSPLAAT
METALL-KARKASS, VAHEL MIN.VILL
SS-04
PUIDUÕLIGA TÕOELDUD
VOODRILAUD, nt. HAAB STP
VERTIKAALNE ROOVITUS, LAUD
ALUMINIUMKATTEGA MIN.VILLAPLAAT 45 mm
NIISKUSTÖKE
SS-05
SISEVIIMISTLUS
ERIKÖVA KIPSPLAAT
METALL-KARKASS, VAHEL MIN.VILL
ERIKÖVA KIPSPLAAT
SISEVIIMISTLUS
SS-06
SISEVIIMISTLUS
ERIKÖVA KIPSPLAAT
METALL-KARKASS, VAHEL MIN.VILL
SS-07
KLAASSEIN
SS-08
PUIDUÕLIGA TÕOELDUD
VOODRILAUD, nt. HAAB STP
VERTIKAALNE ROOVITUS, LAUD
ALUMINIUMKATTEGA MIN.VILLAPLAAT 45 mm
METALL-KARKASS, VAHEL MIN.VILL
NIISKUSKINDLAM KIPSPLAAT

OBJEKTI NIMI JA AADRESS		TELLIJA		PROJEKTI AUTORID	
Maarjanurme tee 1 Harju maakond, Rae vald, Rae küla		RETERRA		EESNIMI PEREKNIMI	JAAN PORT NEEME TIIMUS
		VASTUTAV SPETSIALIST	KOOSTAJA	KATRIN KAEVATS MARKUS NIMIK MARK HEINRICH LEPPER	
JOONISE NIMI		PROJ. OSA	MÕÕTKAVA	PROJ. NR.	STAADIUM
Loiked		AR	1:100	444	EP
PIN ARHITEKTID OÜ		TATARI64	TALLINN 10134	E-MAIL: pinarhitektid@pinarhitektid.ee	
Hilisema kuupäevaga joonis tühistab varasema, enne töösse andmist kontrollida uuema joonise olemasolu		Enne avatäide ja monteeritavate osade tellimist teostada mõõtmised kohapeal		MTR: EEP002107	
Vastuolude ilmnemisel kontakteeruda arhitektiga. Joonis on kaitstud autoriõigusega ja selle koopeerimine, levitamine või selles muudatuste tegemine ilma õiguse valdaja loata on keelatud		REG. NR. 12073665		LEHE NR.	KUUPÄEV
				AR-06-02	28.10.2025

PIN
ARHITEKTID