


Kasutusõigusega koormatava ala plaan
 21155 Audla-Saareküla-Tornimäe-Väikese väina tee, Allikalaha küla, Saaremaa vald
 Katastri nr. 38601:002:0241
 M 1:500

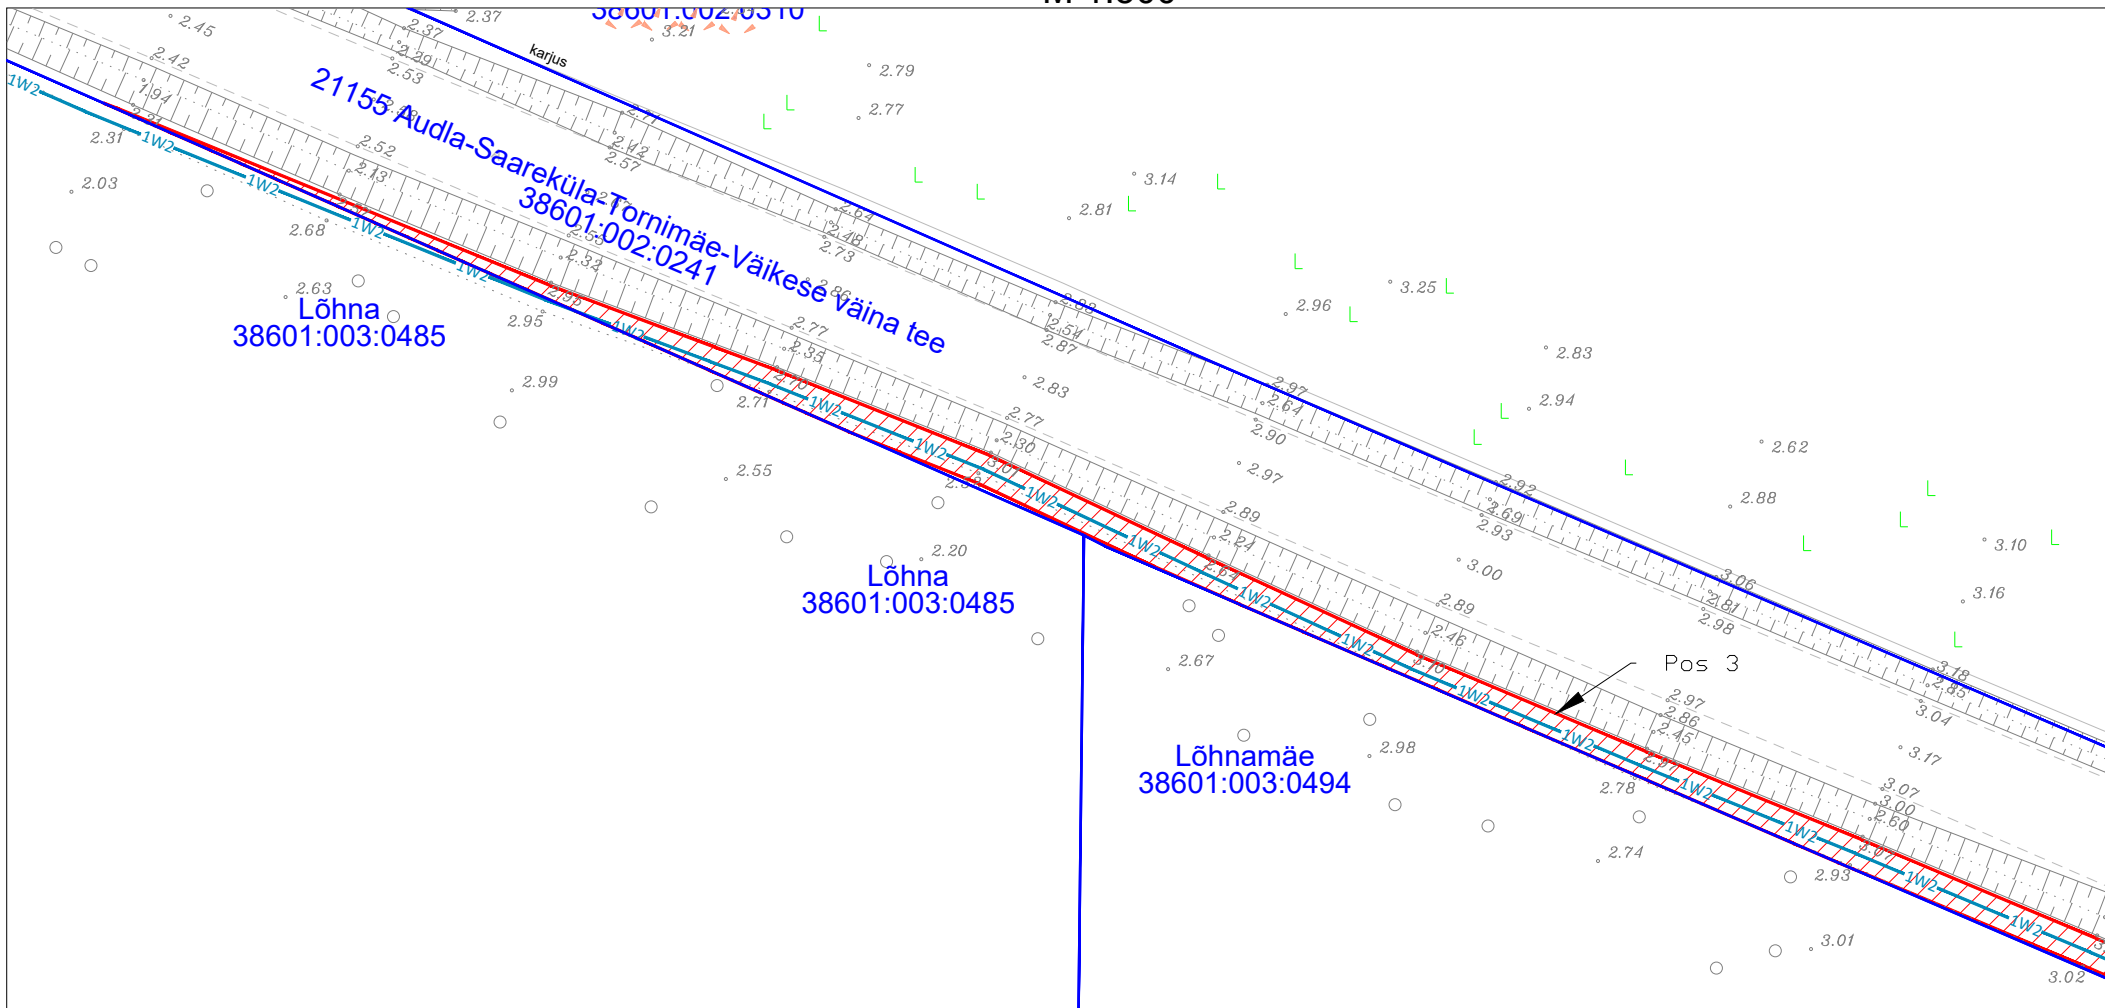

TINGMÄRGID

- XW2 — Projekteeritav KP kaabelliin torus(X näitab kaablite arvu)
- Koormatav ala
- Katastriüksuse piir

Töö tellija: ElektriEvi OÜ
 Orissaare alajaama Põide fidri rekonstrueerimine
 Töö nr. IP7145
 Koostas: Sander Kulp
 Hepta Group Energy OÜ projekteerija

Jrk nr	IKÕ ala Pos nr (plaanil)	Kinnistu registrios number	Katastriüksuse tunnus, nimi ja sihtotstarve	Ala pindala ruutmeetrites m ²
2	Pos 3	13726250	38601:002:0241; 21155 Audla-Saareküla-Tornimäe- Väikese väina tee; Transpordimaa 100%	694