


Joonis: 1

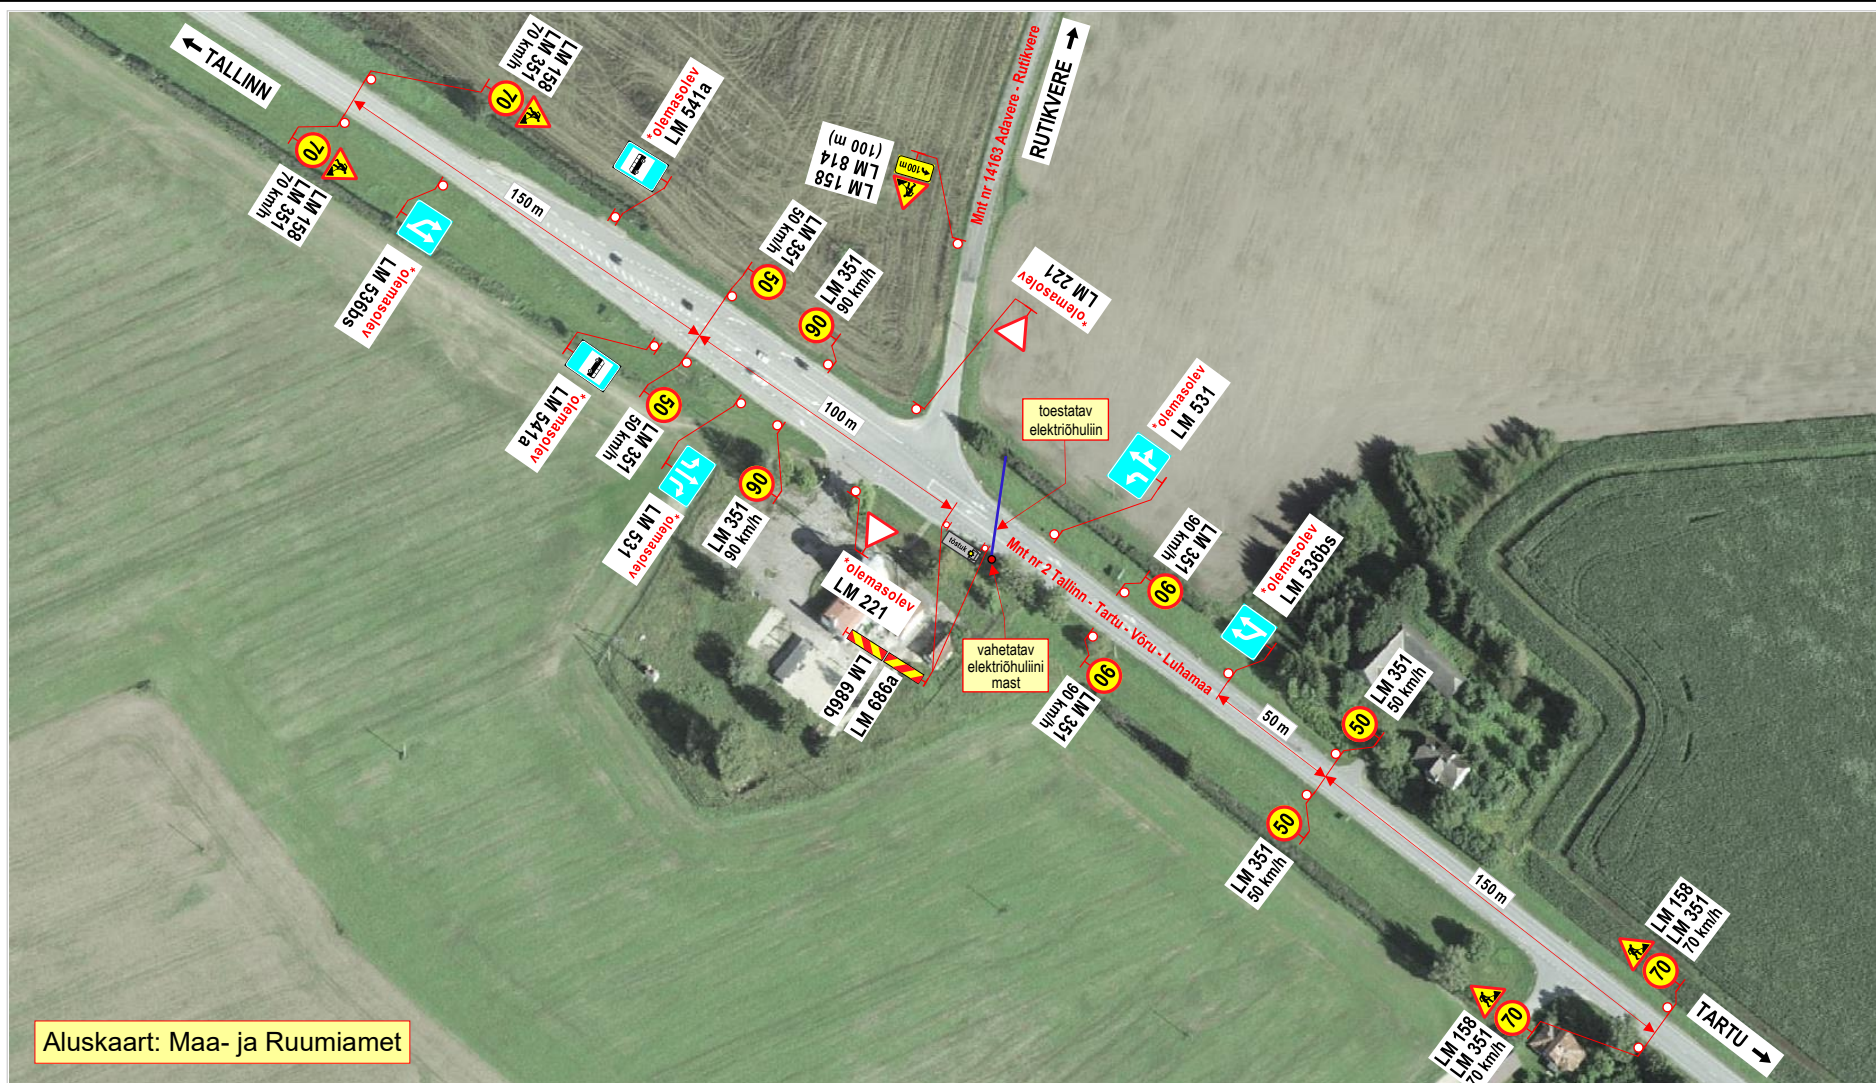

Aluskaart: Maa- ja Ruumiamet

Märkused:

1. Teostatavad tööd: **elektriõhuliini masti vahetus.**
2. Tööd teostatakse tee kaitsevööndis, **väljaspool sõiduteed.**
3. Masti vahetamiseks toetatatakse elektriõhuliini ajutiselt väljaspool sõiduteed asuva tõstuki abil. **Tõstuk asub väljaspool sõiduteed.**
4. Kasutada **II- suurusgrupi** liiklusmärgi.
5. Tööde tegemisest ja liikluspiirangutest teavitada liiklusjuhtimiskeskust (e-mail: tmc@transpordiamet.ee) või Transpordiametit **Tark Tee** liikluspiirangute iseteeninduskeskkonnas. Teavitust saata **vähemalt 24 tundi** enne piirangu kehtestamist või tööde alustamist.
6. Joonisel toodud ajutiste liikluskorraldusvahendite paigaldamisel, liikluse korraldamisel ja tööde teostamisel lähtuda majandus- ja taristuministri 13.07.2018 määrusest nr 43 "Nõuded ajutisele liikluskorraldusele".

OÜ STOPP
 Sepa 17 c, Tartu 51013
 tel: 50 14 029
 e-mail: stoppov@gmail.com
 MTR nr: **ELK000059**
 vastutav isik: Sulev Sannik
 kutsetunnistus nr **180686**



Koostas: M.Loost

Tööd teostab:

Tööde algus:

Ohutute liiklustingimuste tagamise eest tööpiirkonnas vastutab: VALMAR SAAREPUU

tel: + 372 5303 1059

LIIKLUSKORRALDUSE PROJEKT

Tööde teostamise koht:

Maantee nr 2 Tallinn - Tartu - Võru - Luhamäe 111,60-s km,
 Kalme küla, Põltsamaa vald, Jõgeva maakond.

Terasteenus OÜ Nupu tn 1, Soinaste küla Kambja vald Tartu mk.

Tööde lõpp: 08.25.a.

kuup:

allkiri: