


Isikliku kasutusõiguse seadmise plaan


IKÕ ala pos nr	Registriosa nr, KV kood	Katastriüksuse tunnus, nimi ja sihtotstarve	Ala pindala (m2)
1	8341450, KV73718	18803:001:0096; 4 Tallinn-Pärnu-Ikla tee transpordimaa	54

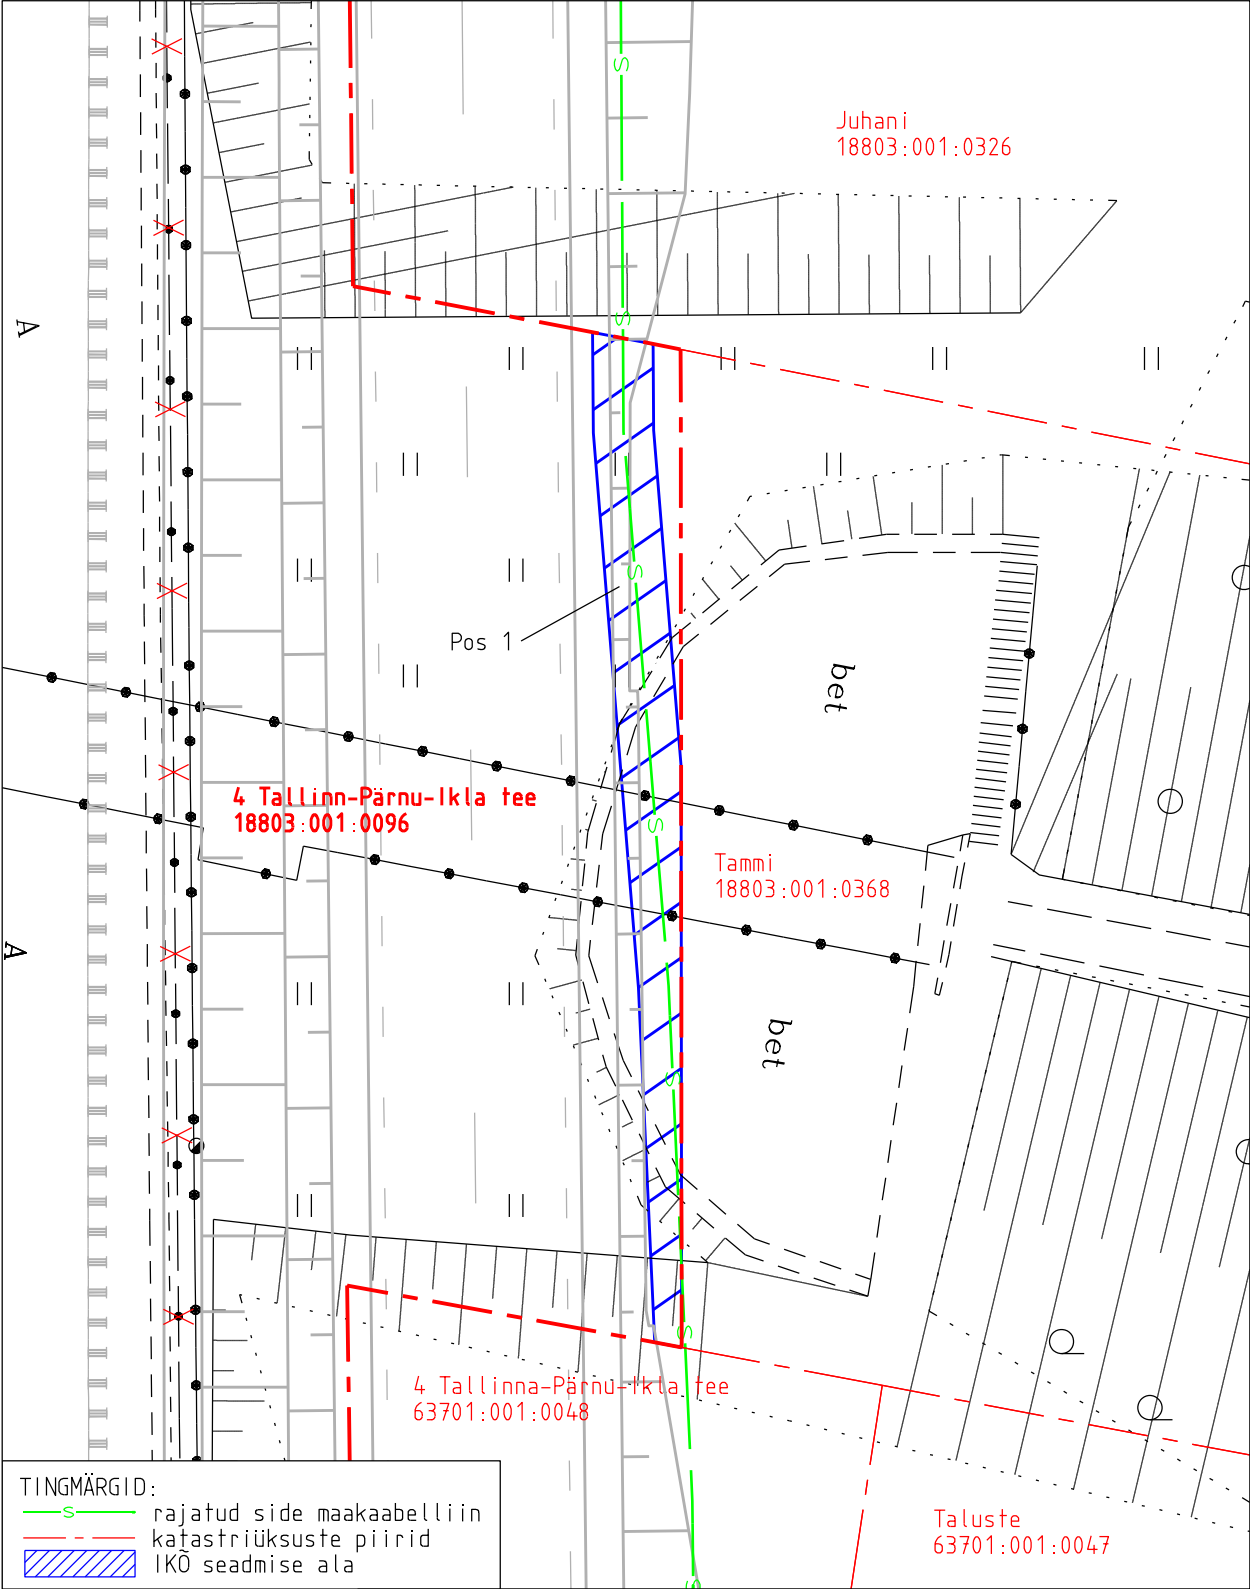

Projekti nimetus				Töö nr	
Põhimaantee nr 4 Tallinn-Pärnu-Ikla km 98,4-108,5 Libatse-Are lõigu side teostusjoonis				2026TG068	
Projekti koostaja	Plaani koostaja	Mõõtkava	Leht	Kuupäev	
Tippgeo OÜ	A.Jankovskaja	1:250	1-1	25.08.2026	

Isikliku kasutusõiguse seadmise plaan


IKÕ ala pos nr	Registriososa nr, KV kood	Katastriüksuse tunnus, nimi ja sihtotstarve	Ala pindala (m2)
2	8341450, KV73718	18803:001:0096; 4 Tallinn-Pärnu-Ikla tee transpordimaa	425

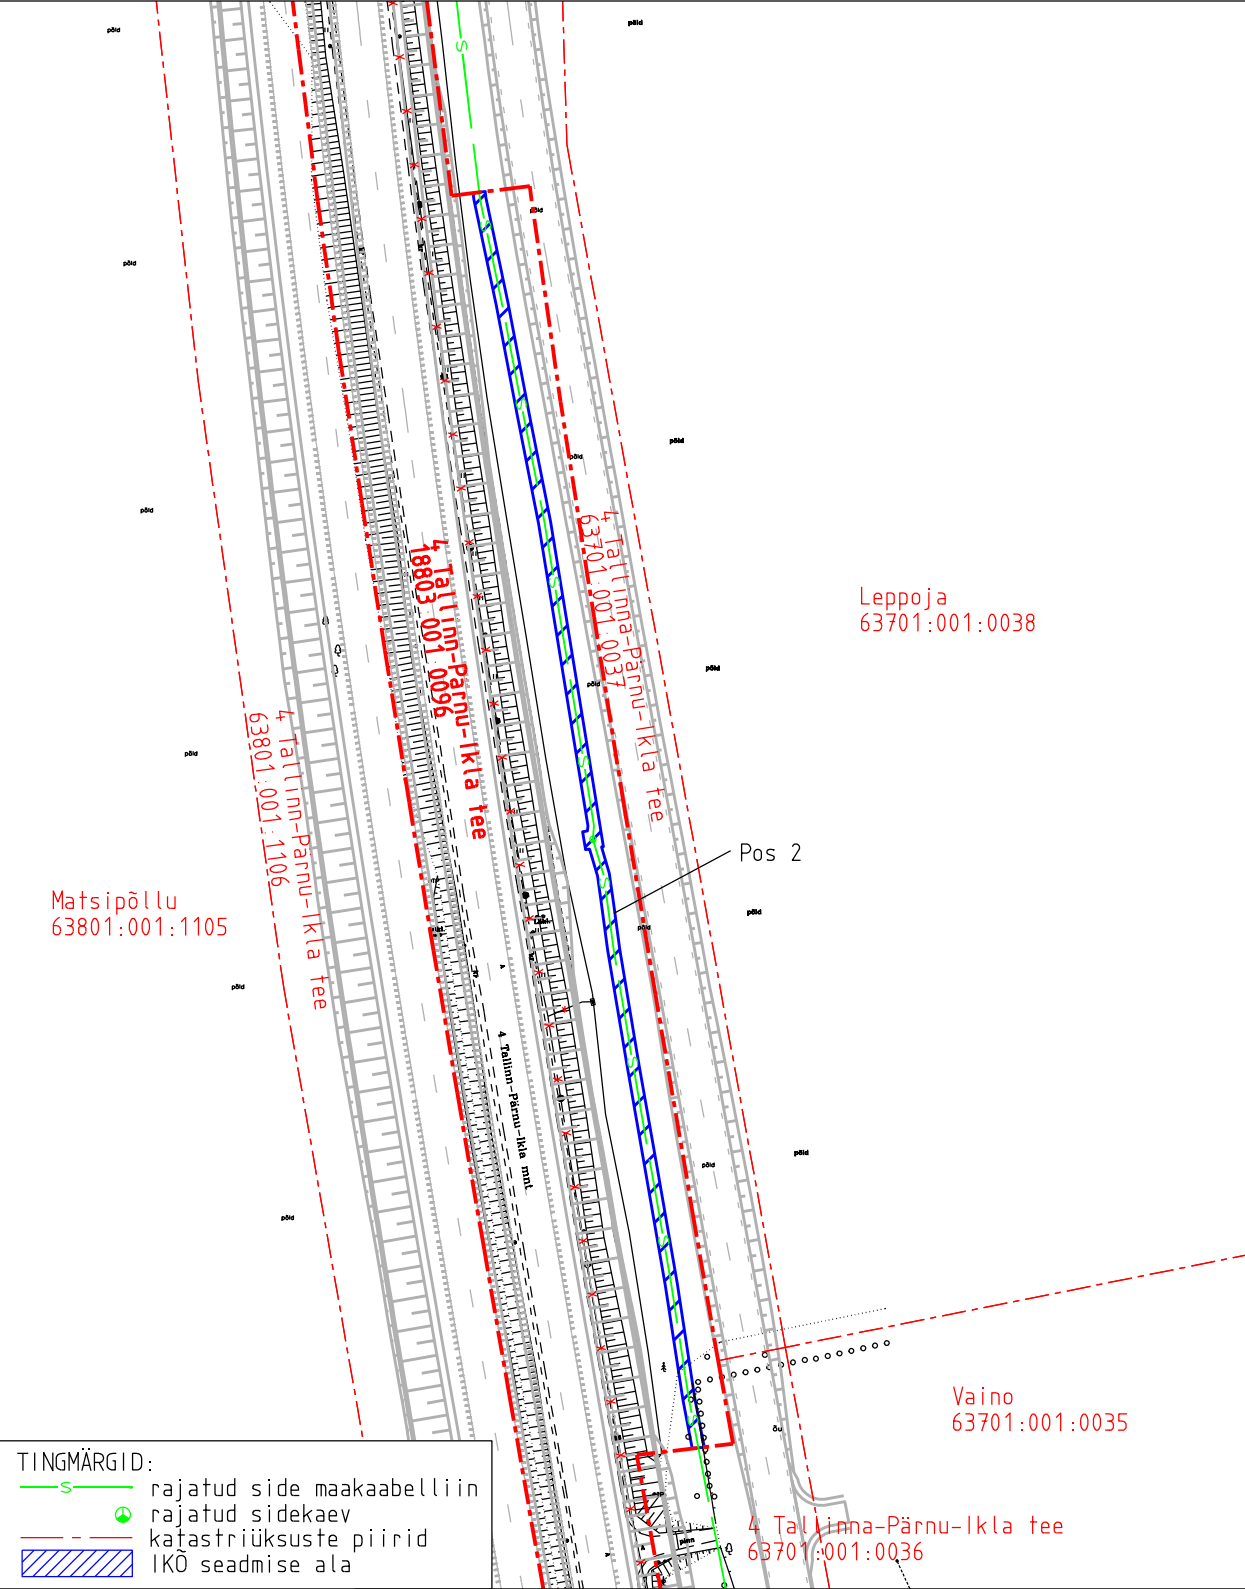

Projekti nimetus				Töö nr	
Põhimaantee nr 4 Tallinn-Pärnu-Ikla km 98,4-108,5 Libatse-Are lõigu side teostusjoonis				2026TG068	
Projekti koostaja		Plaani koostaja	Mõõtkava	Leht	Kuupäev
Tippgeo OÜ		A. Jankovskaja	1:1250	1-2	25.08.2026

Isikliku kasutusõiguse seadmise plaan

IKÕ ala pos nr	Registriososa nr, KV kood	Katastriüksuse tunnus, nimi ja sihtotstarve	Ala pindala (m2)
3	8341450, KV73718	18803:001:0096; 4 Tallinn-Pärnu-Ikla tee transpordimaa	425

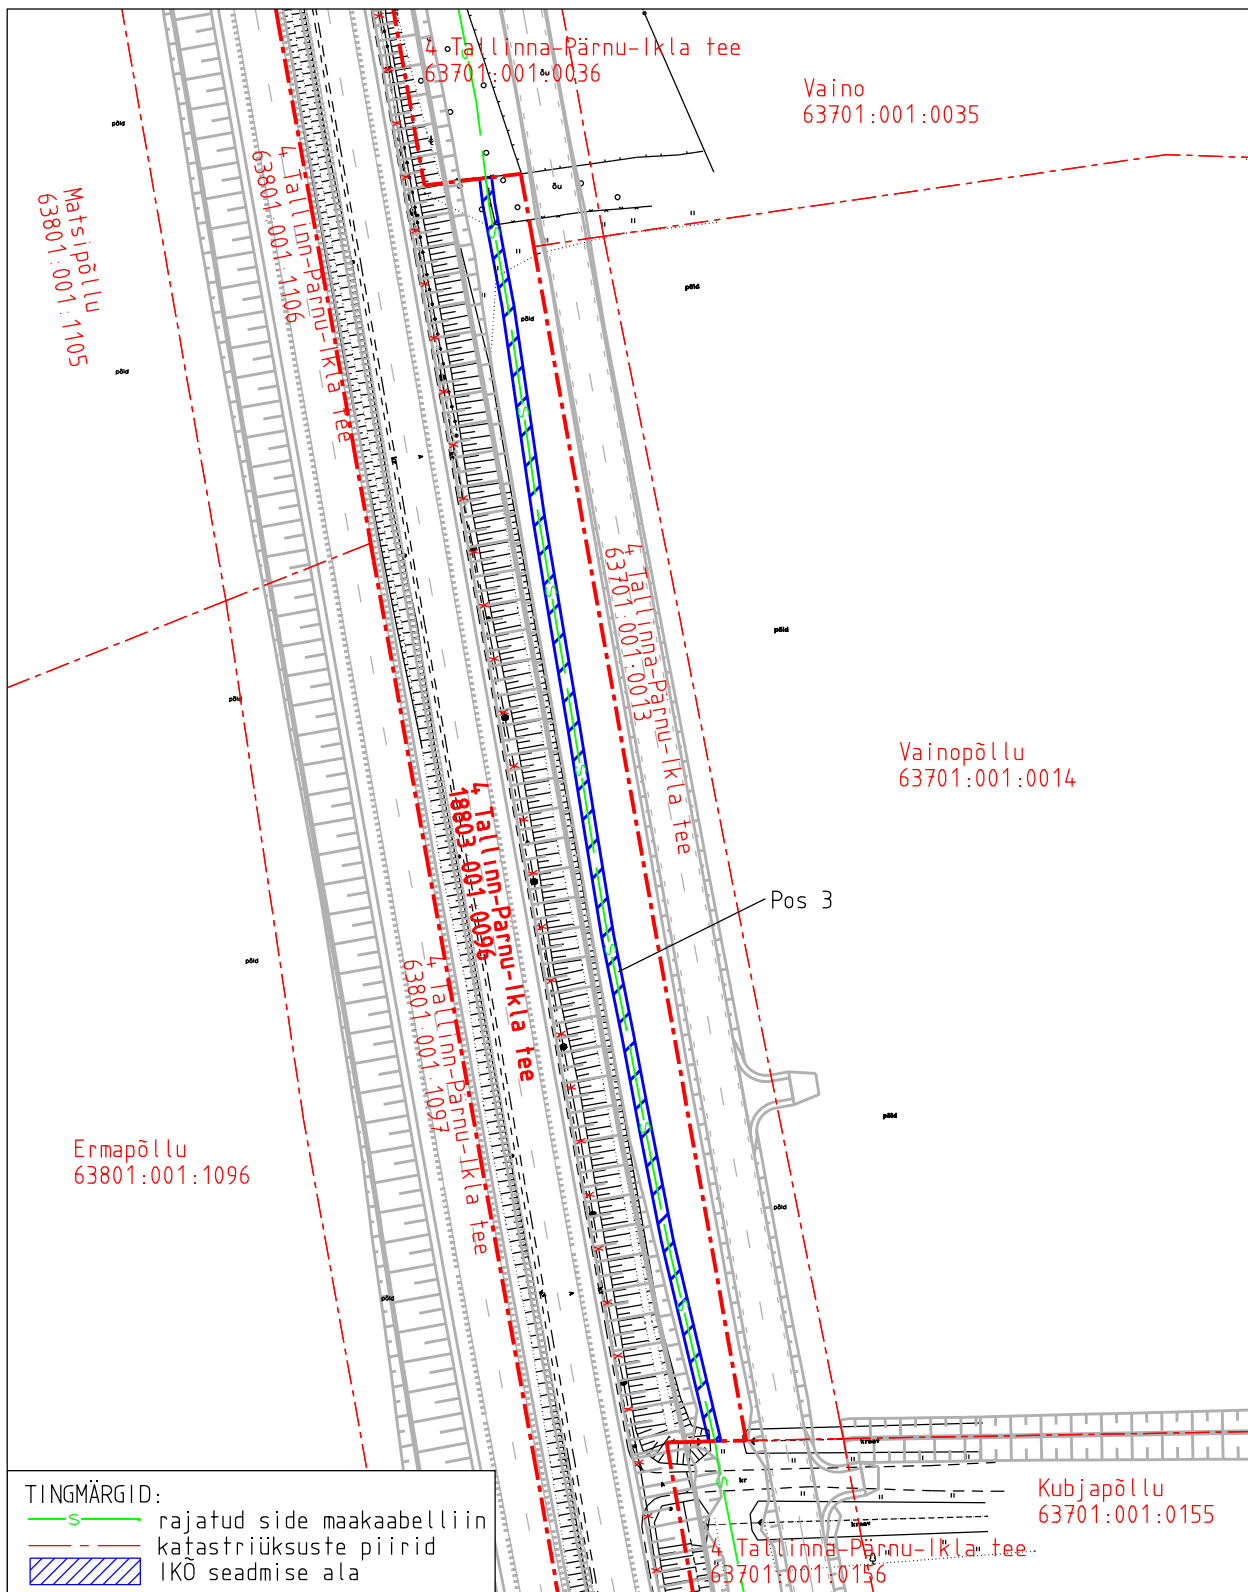

Projekti nimetus Põhimaantee nr 4 Tallinn-Pärnu-Ikla km 98,4-108,5 Libatse-Are lõigu side teostusjoonis				Töö nr 2026TG068	
Projekti koostaja Tippgeo OÜ	Plaani koostaja A. Jankovskaja	Mõõtkava 1:1250	Leht 1-3	Kuupäev 25.08.2026	