


# Isikliku kasutusõigusega koormamise plaan

1:1000

Saku vald, Tännassilma küla

Juuliku-Tabasalu tee

71801:001:0332

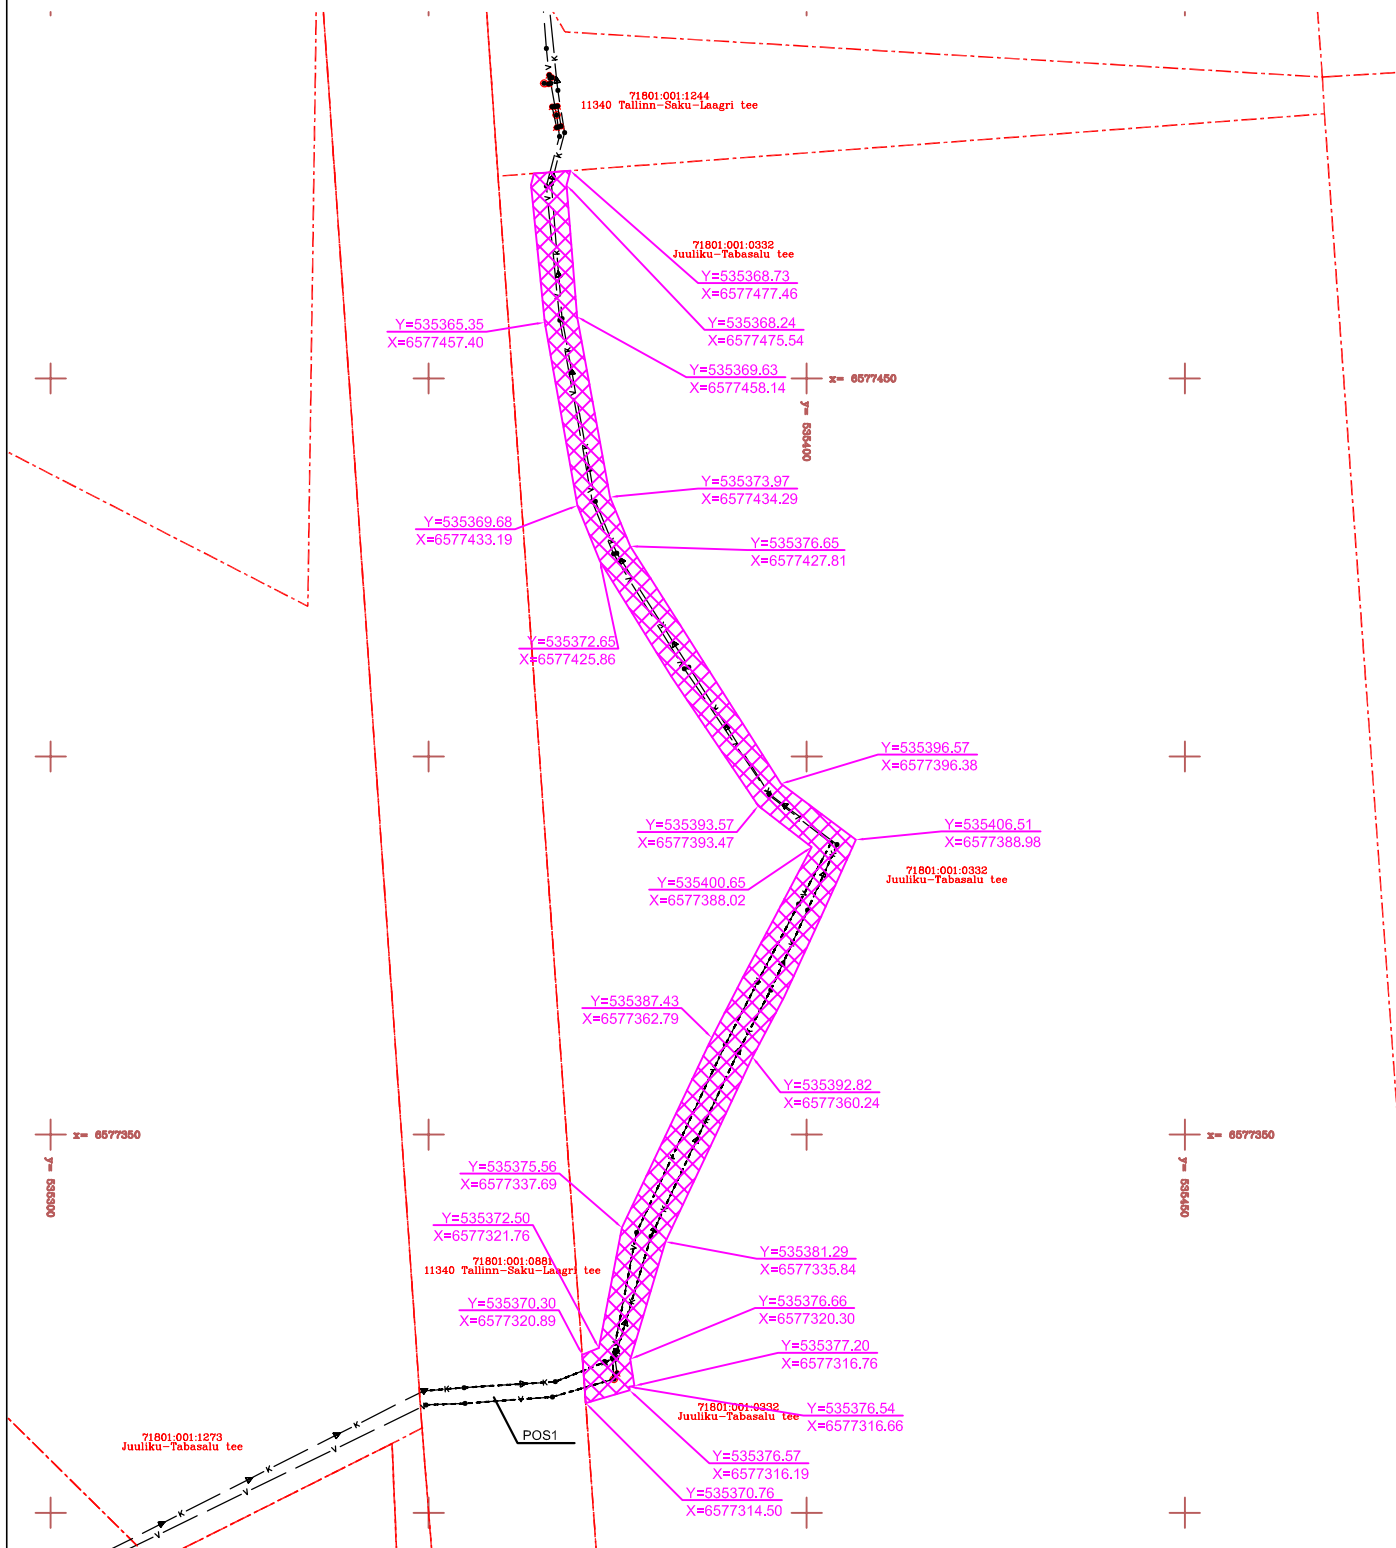

## TINGMÄRGID

- v ———— Majandus-joogivee veetorustik
- k ———— Kanalisatsiooni survekanalisatsioon



KASUTUSÕIGUSE ALA

Rajatise tehnilised andmed:

Kasutusõiguse ala: 895 m<sup>2</sup>

Kaitsevööndi laius veetorustiku teljest 2,0m mõlemale poole.

Kaitsevööndi laius kanalisatsiooni survetorustiku teljest 2,0m mõlemale poole.

Koostas: Raido Mugamäe

Merindorf OÜ, Tammsaare tee 47, Tallinn