


# ISIKLIKU KASUTUSÕIGUSE SEADMISE PLAAN

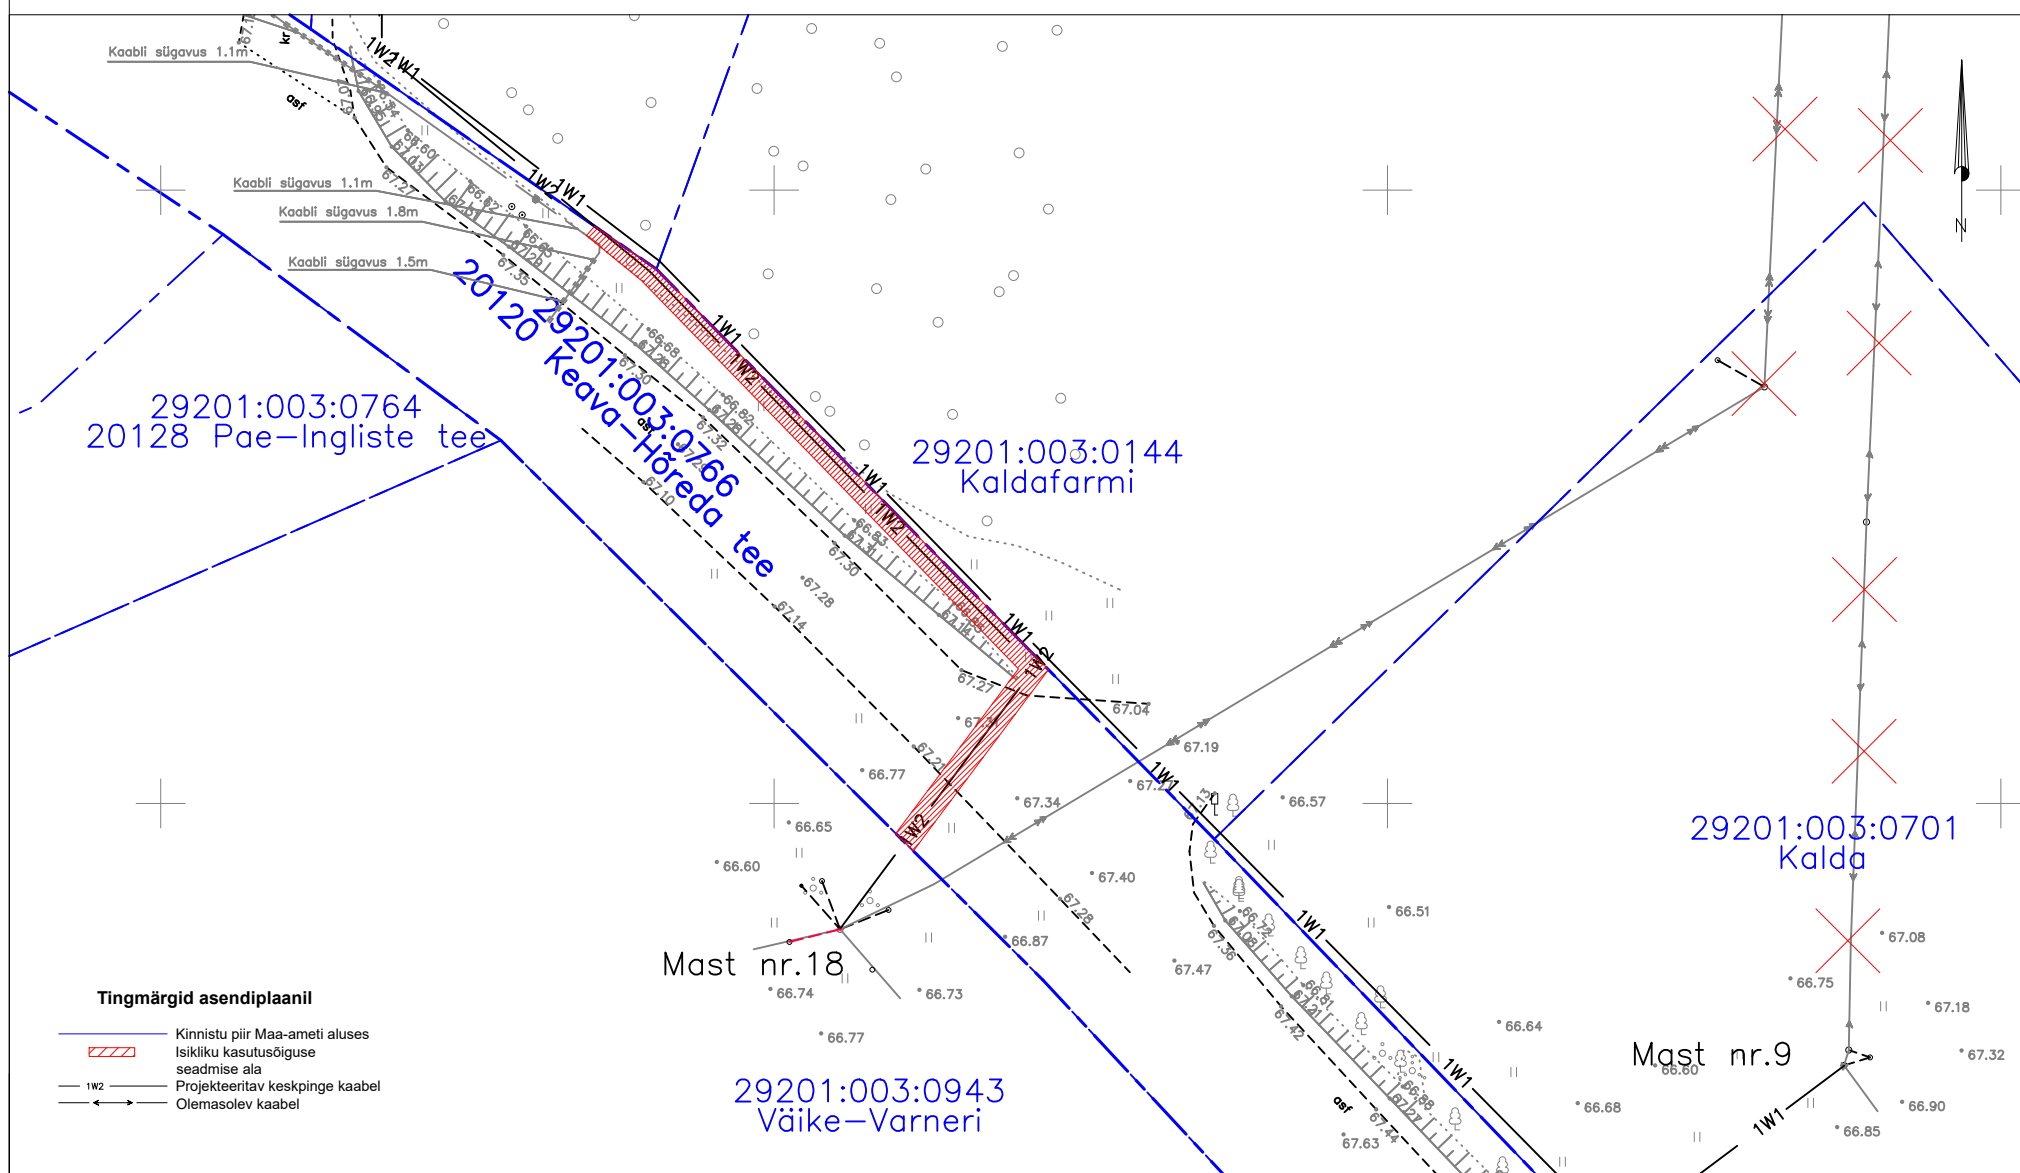

Jrk nr.	Kasutusala pos nr. (plaanil)	Kinnistu registriosa number	Katastriüksuse tunnus, nimi ja sihtotstarve	Asukoht riigitee (nr ja nimi) suhtes (lõigu algus ja lõpp km)	Ala pindala ruutmeetrites m <sup>2</sup>	Projekt: TC0154 Kaldafarmi Töö nr: RP24-02
1	Pos 1	10900850	29201:003:0766 20120 Keava-Hõreda tee Transpordimaa 100%	20120 Keava-Hõreda tee 12.93 - 12.98km	115 m <sup>2</sup>	Möötkava: 1:500 (A3)  <b>Plaani koostas:</b> Janar Kubbi Janar.Kubbi@enersense.com +372 5660 7557