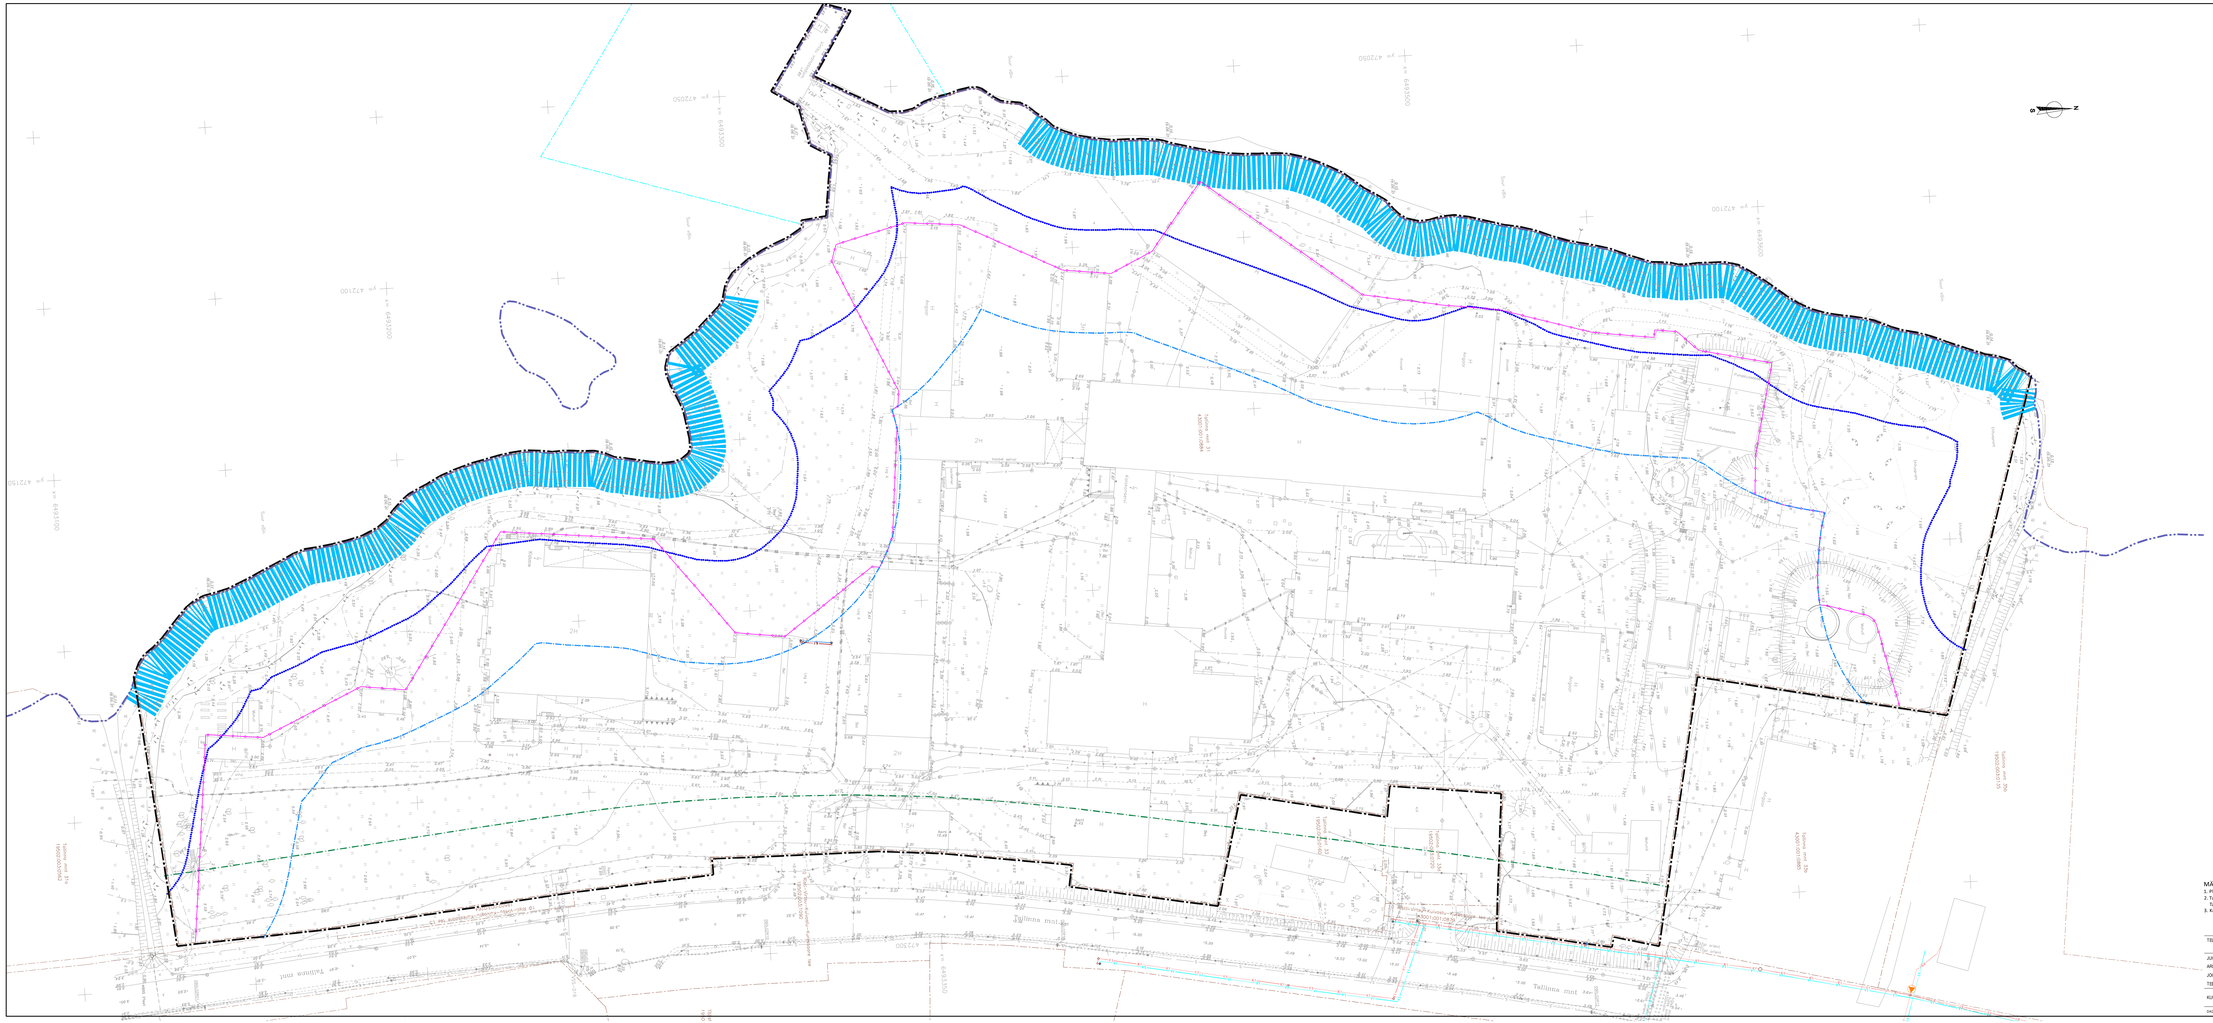

TINGMÄRGID

- PLANEERINGUALA PIIR
- KÜLGNEVA KEHTESTATUD DETAILPLANEERINGU PIIR
- MAAKASUTRI JÄRGNE KATASTRIÜKSUSE PIIR
- HOONE
- MUSTKATTEGA LINNATÄNAV
- PINNASTEE
- VALL, NÕLV
- KIVI
- KRAAV
- TRÜÜP
- VÕRKAED
- MURU
- ROHUMAA
- LEHTPUU
- OKASPUU (MÄND)
- MUU OKASPUU
- VILJAPUU
- PÕÕSAS
- PUUDERIDA
- HEIN
- KRAAV
- VEETORU
- VEETORUSTIKU KAEV
- VEETORUSTIKU MAAKRAAN
- MAAPEALNE TULETÕRJEHÜDRANT
- SURVEKANALISATSIOONI TORU
- ÜHISKANALISATSIOONITORU
- KANALISATSIOONIKAEV
- KANALISATSIOONITORUSTIKU MAAKRAAN
- KOLLEKTOREESVOOL
- DRENAAŽITORU
- 0,4 kV KAABELLIIN
- TÄNAVAVALGUSTI METALLMASTIL
- SIDEKANALISATSIOON
- SIDE KAABELLIIN
- SIDEKAEV
- JÄTKUKAEV
- SIDEVÕRGU JAOTUSKAPP
- MAAKAABELLIINI MÄRKETULP
- HORISONTAALID, NÕLVI AKRIIPSUD
- VALITUD HALJASÕRNUGSID
- VAREMI PROJEKTEERITUD ÜHISVEEVÄRGI VEETORU
- VAREMI PROJEKTEERITUD ÜHISKANALISATSIOONITORU
- KAUASRADA (Laius on laevatatavatel veekogudel 10 m, lamekaldal põhikaevandite kaitsud veekogu piiridl)
- RANNA VEEKAITSEVÖÖNDI PIIR (Laius on rannast 50 m ja 1-m kõrguse samakõrgusjoonest on 20 m)
- RANNA EHITUSKEELUVÖÖNDI PIIR (Laius on rannast 50 m ja 1-m kõrguse samakõrgusjoonest)
- EHITUSKEELUVÖÖNDIS VAREMI VÄLJAKUJUNDUD EHITUSOBJEKTIDEGA
- MAANTEE KAITSEVÖÖNDI PIIR (Laius mõõdetud joost äärmise sõiduraja välimisest servast on 30 m)

MÄRKUSED:

1. Planeering koosneb tekstist ja joonistest, mis täiendavad üksteist ja moodustavad ühtse terviku.
2. Tugijoonvõrk vastamisel on kasutatud: A-Geo OÜ poolt 18. juuni 2020.a. koostatud "Pärnu maakond Lääneranna vald Virtsu alevik Tallinna mnt 31" mao-ala plaan tehnovõrkudega M 1: 500, töö nr. 21101.
3. Koordinaadid L-EST 97 süsteemis, Kõrgused BK2000 süsteemis.

TELLIJA	LÄÄNERANNA VALLAVALITSUS	Reg. nr. 70008818 arve. EE120220001001 Rõuna tee 6, 45102	Sadama 15 Kärdla 94501 Hiiumaa	Kreutzwaldi 29 Tallinn 10147 Harjumaa	tel. 46 58 04 dagopen@dagopen.ee www.dagopen.ee	TÖÖ NR. 23 - 41
JUHATAJA		OBJEKT	VIRTSU ALEVIKU TALLINNA MNT 31 MAAKASUTUSE DETAILPLANEERING Orgáru küla, Hiiumaa vald, Hiiumaa			DAGOpen ARHITEKTUURIBÜROO
ARHITEKT JAAN KUUSEMETS						
JOONIS		JOONIS	TUGIJOONIS		STAADIUM DP	JOONISE NR. 2
TIEST ELIITEN						
KUUPÄEV 14.09.2021a						

DAGOpen OÜ eraldi. Autoriõigus Building Design Suite Premium, ArchiCAD, Artlantis Studio, AutoCAD/Map3D, AutoCAD LT ja Subscription Service

MÕÕT: 1: 500 FORMAAT: A0