



LÖIGE 1-1

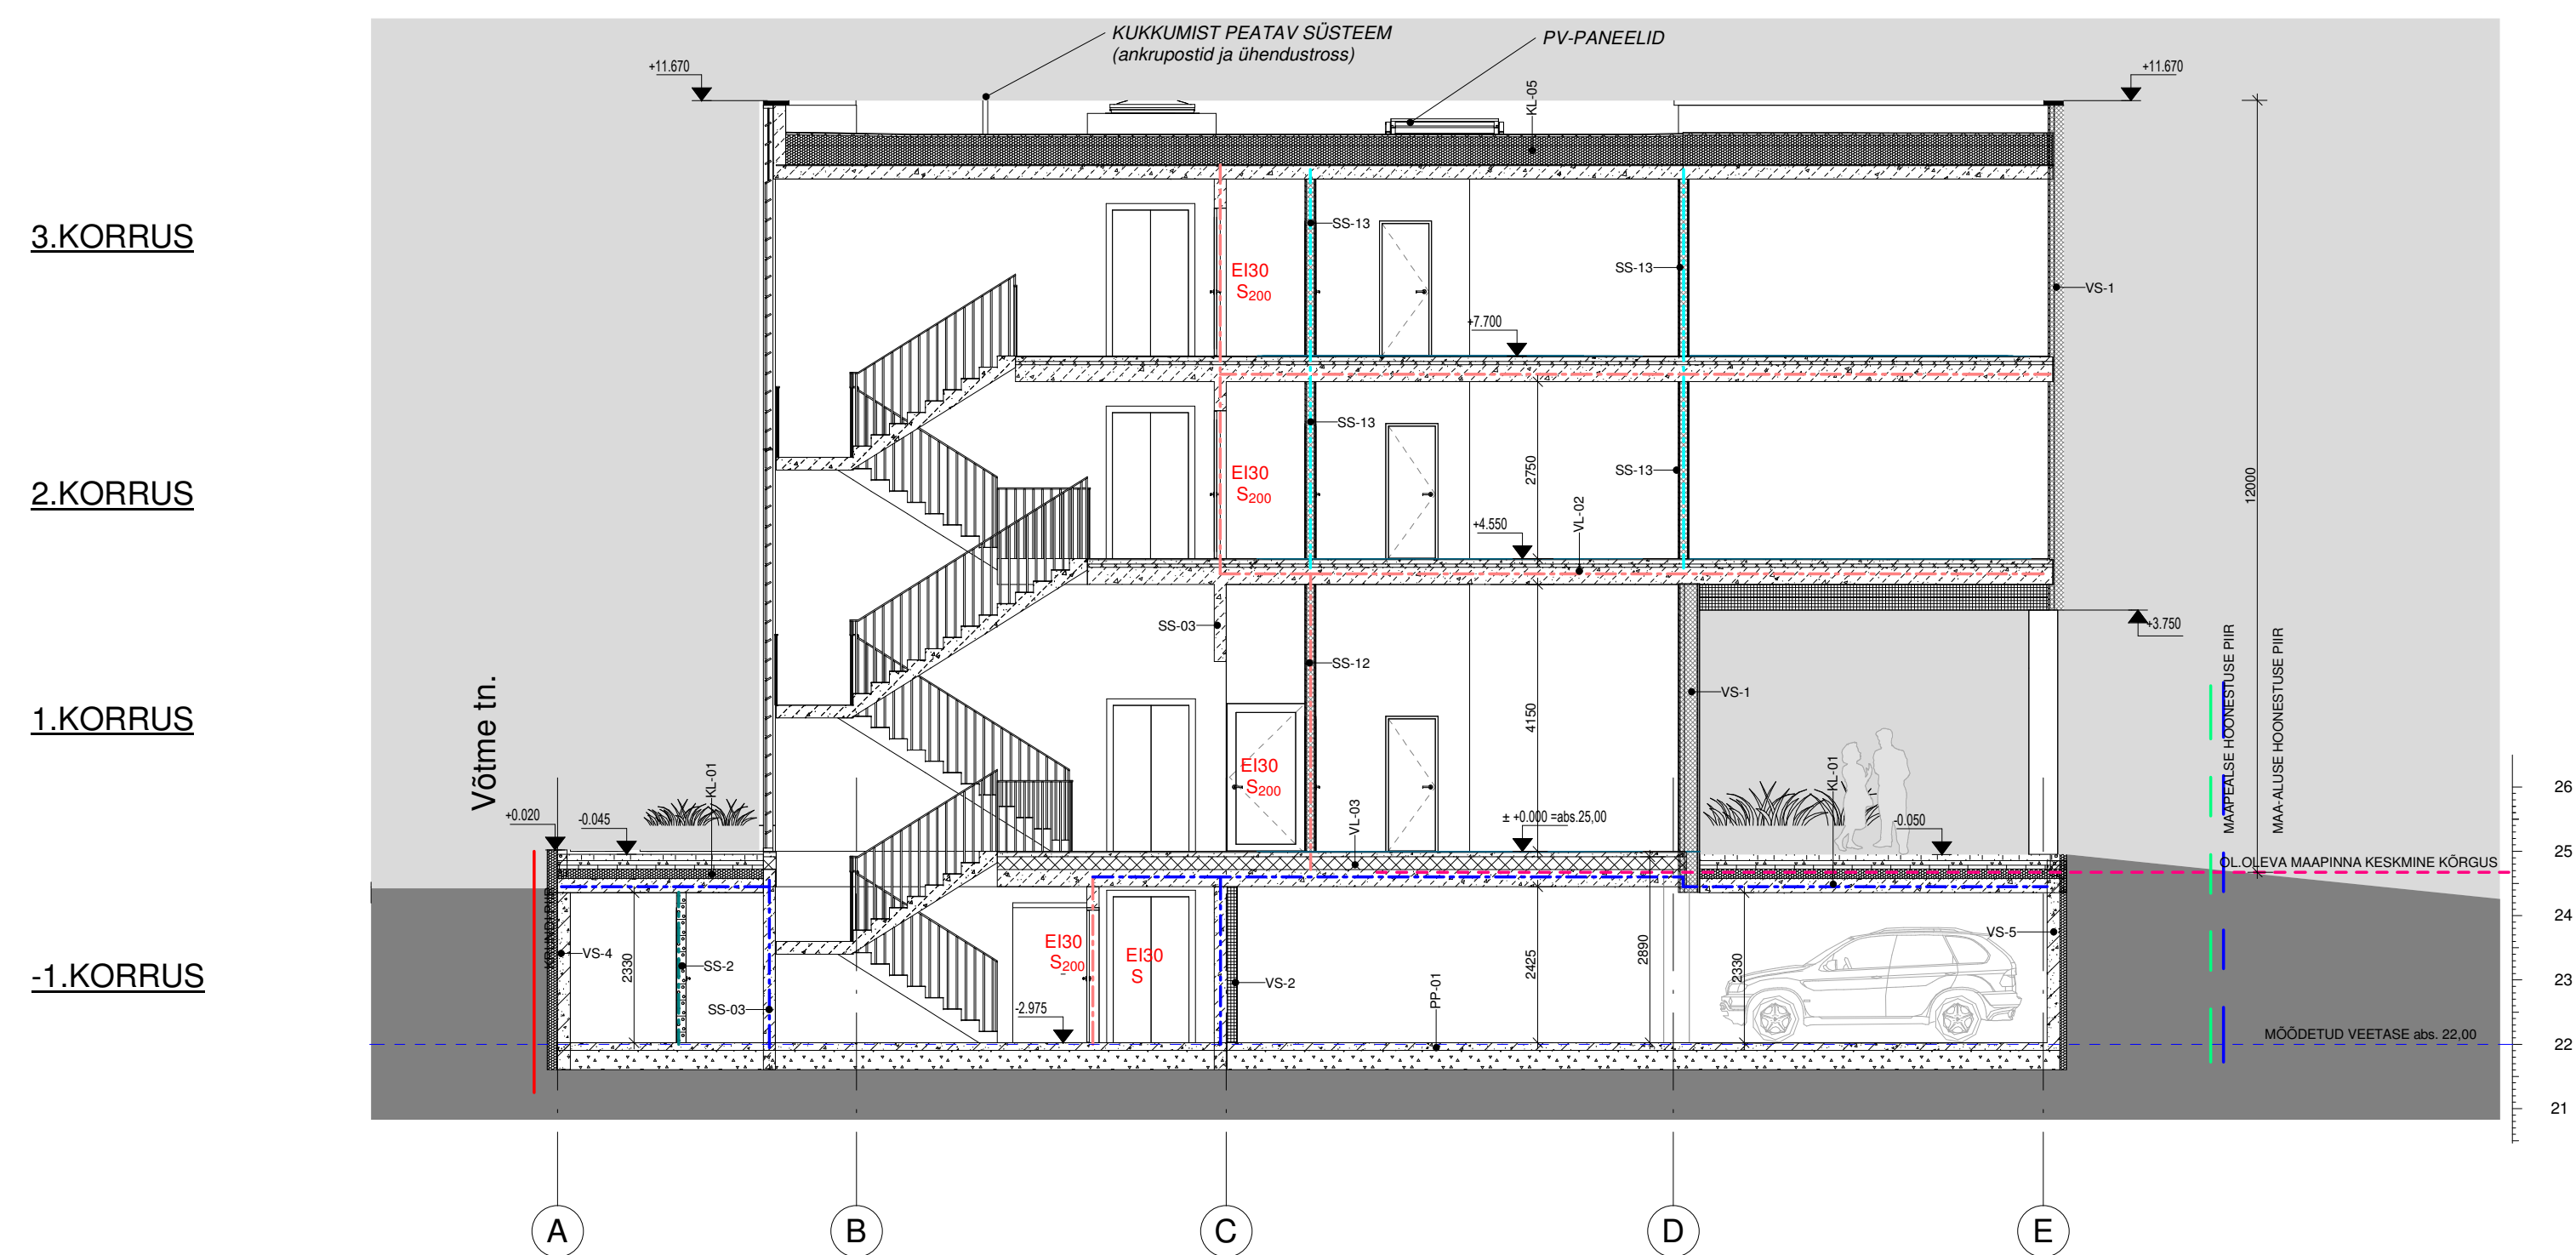

LÖIGE 2-2

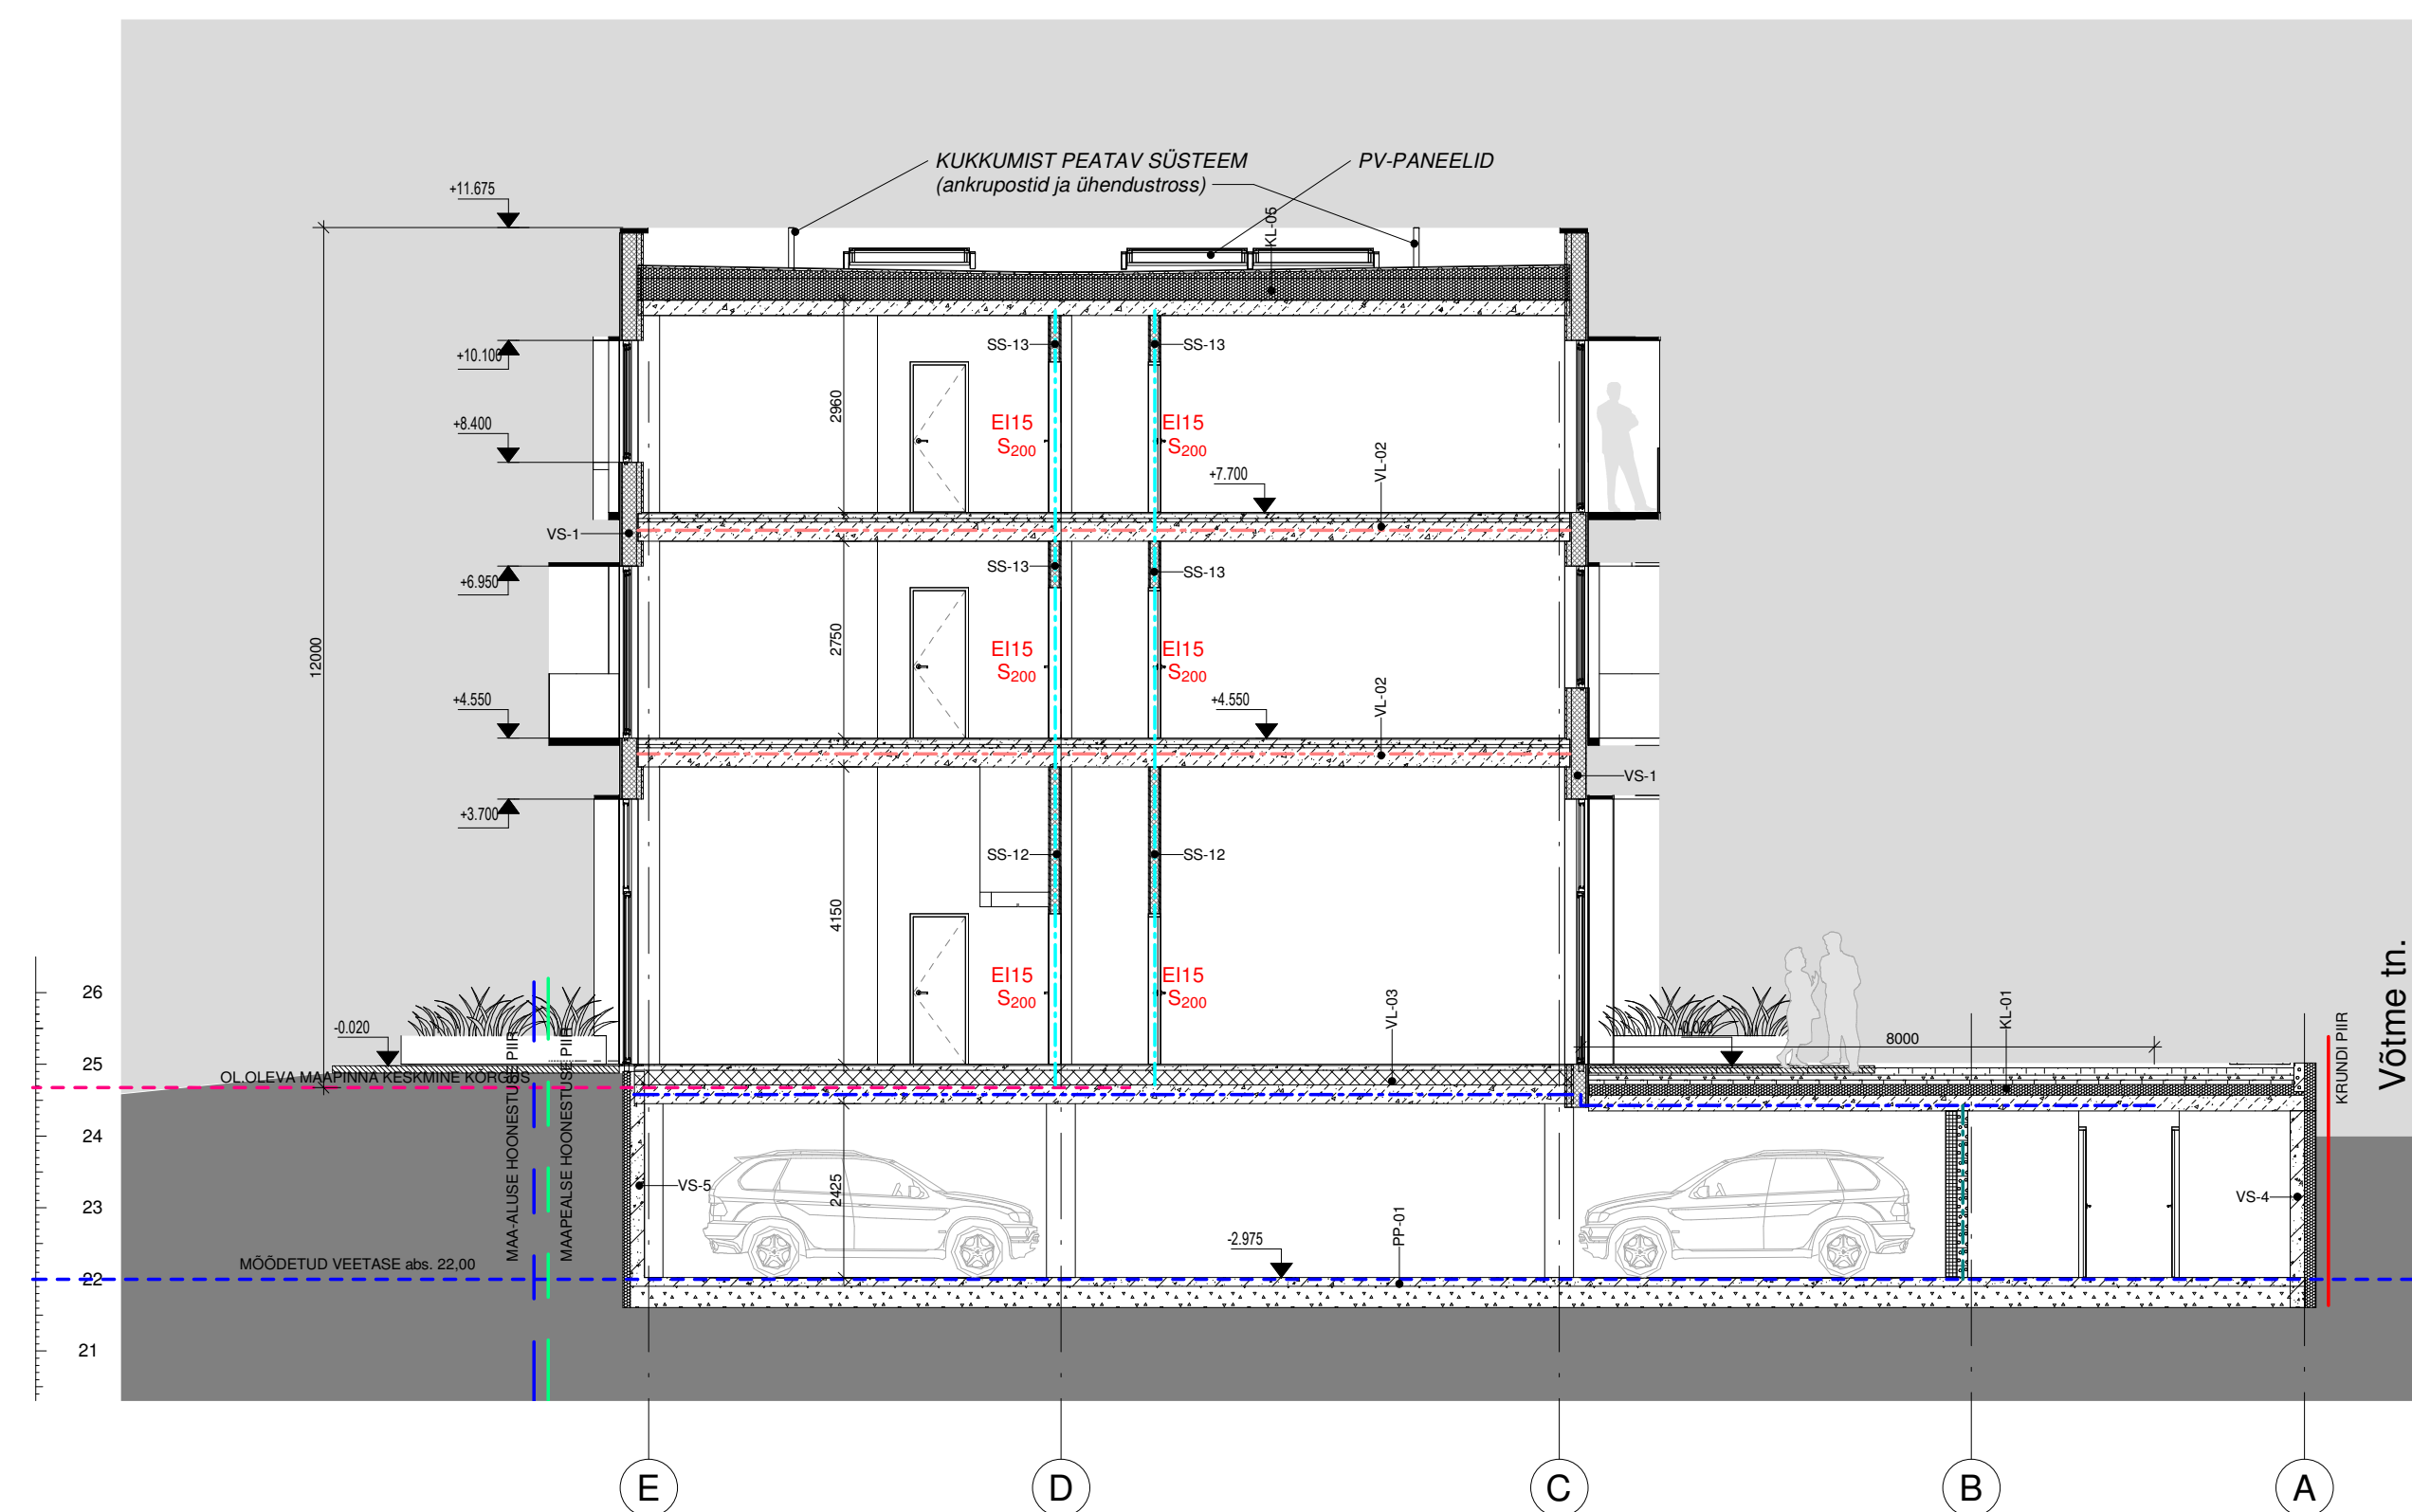

**TINGMÄRGID:**

RUMI NUMBER

KONSTRUKTSIOONI TÜÜP

1. BETOON

MINERAAVVILLSOOLUSTUS

KIVIVALLSOOLUSTUS

VAHTPÖLSTÖÖRHOOLSOOLUSTUS

BETOON KÕNESEPLOK

POORBETOON-PLAOK

KERKKORUUSA-PLAOK

KIPSIST TERASKORRASSILL VILLSOOLUSTUSEG

E100 / E190  
S<sub>200</sub> / S<sub>25</sub>

NR	MUUDATUS	MUUTJA	KUUPÄEV
OBJEKT	<b>MAJUTUSHOONE LUKU TN.4, KESKLINNA LO, TALLINN</b>	TÖÖ TÄHIS <b>LUKU4</b>	PROJEKTI NR. <b>26-4</b>
JOONIS	<b>LÕIGE 1-1. LÕIGE 2-2</b>		JOONISE NR. <b>AR-6-01</b>
ARHITEKT	M. AUNIN	MÕÖT	<b>1 : 100</b>
ARHITEKT	M. KAHU	KUUP.	<b>15.05.2026</b>
		STAADIUM	<b>EELPROJEKT</b>
		VERSION	