


VAADE A

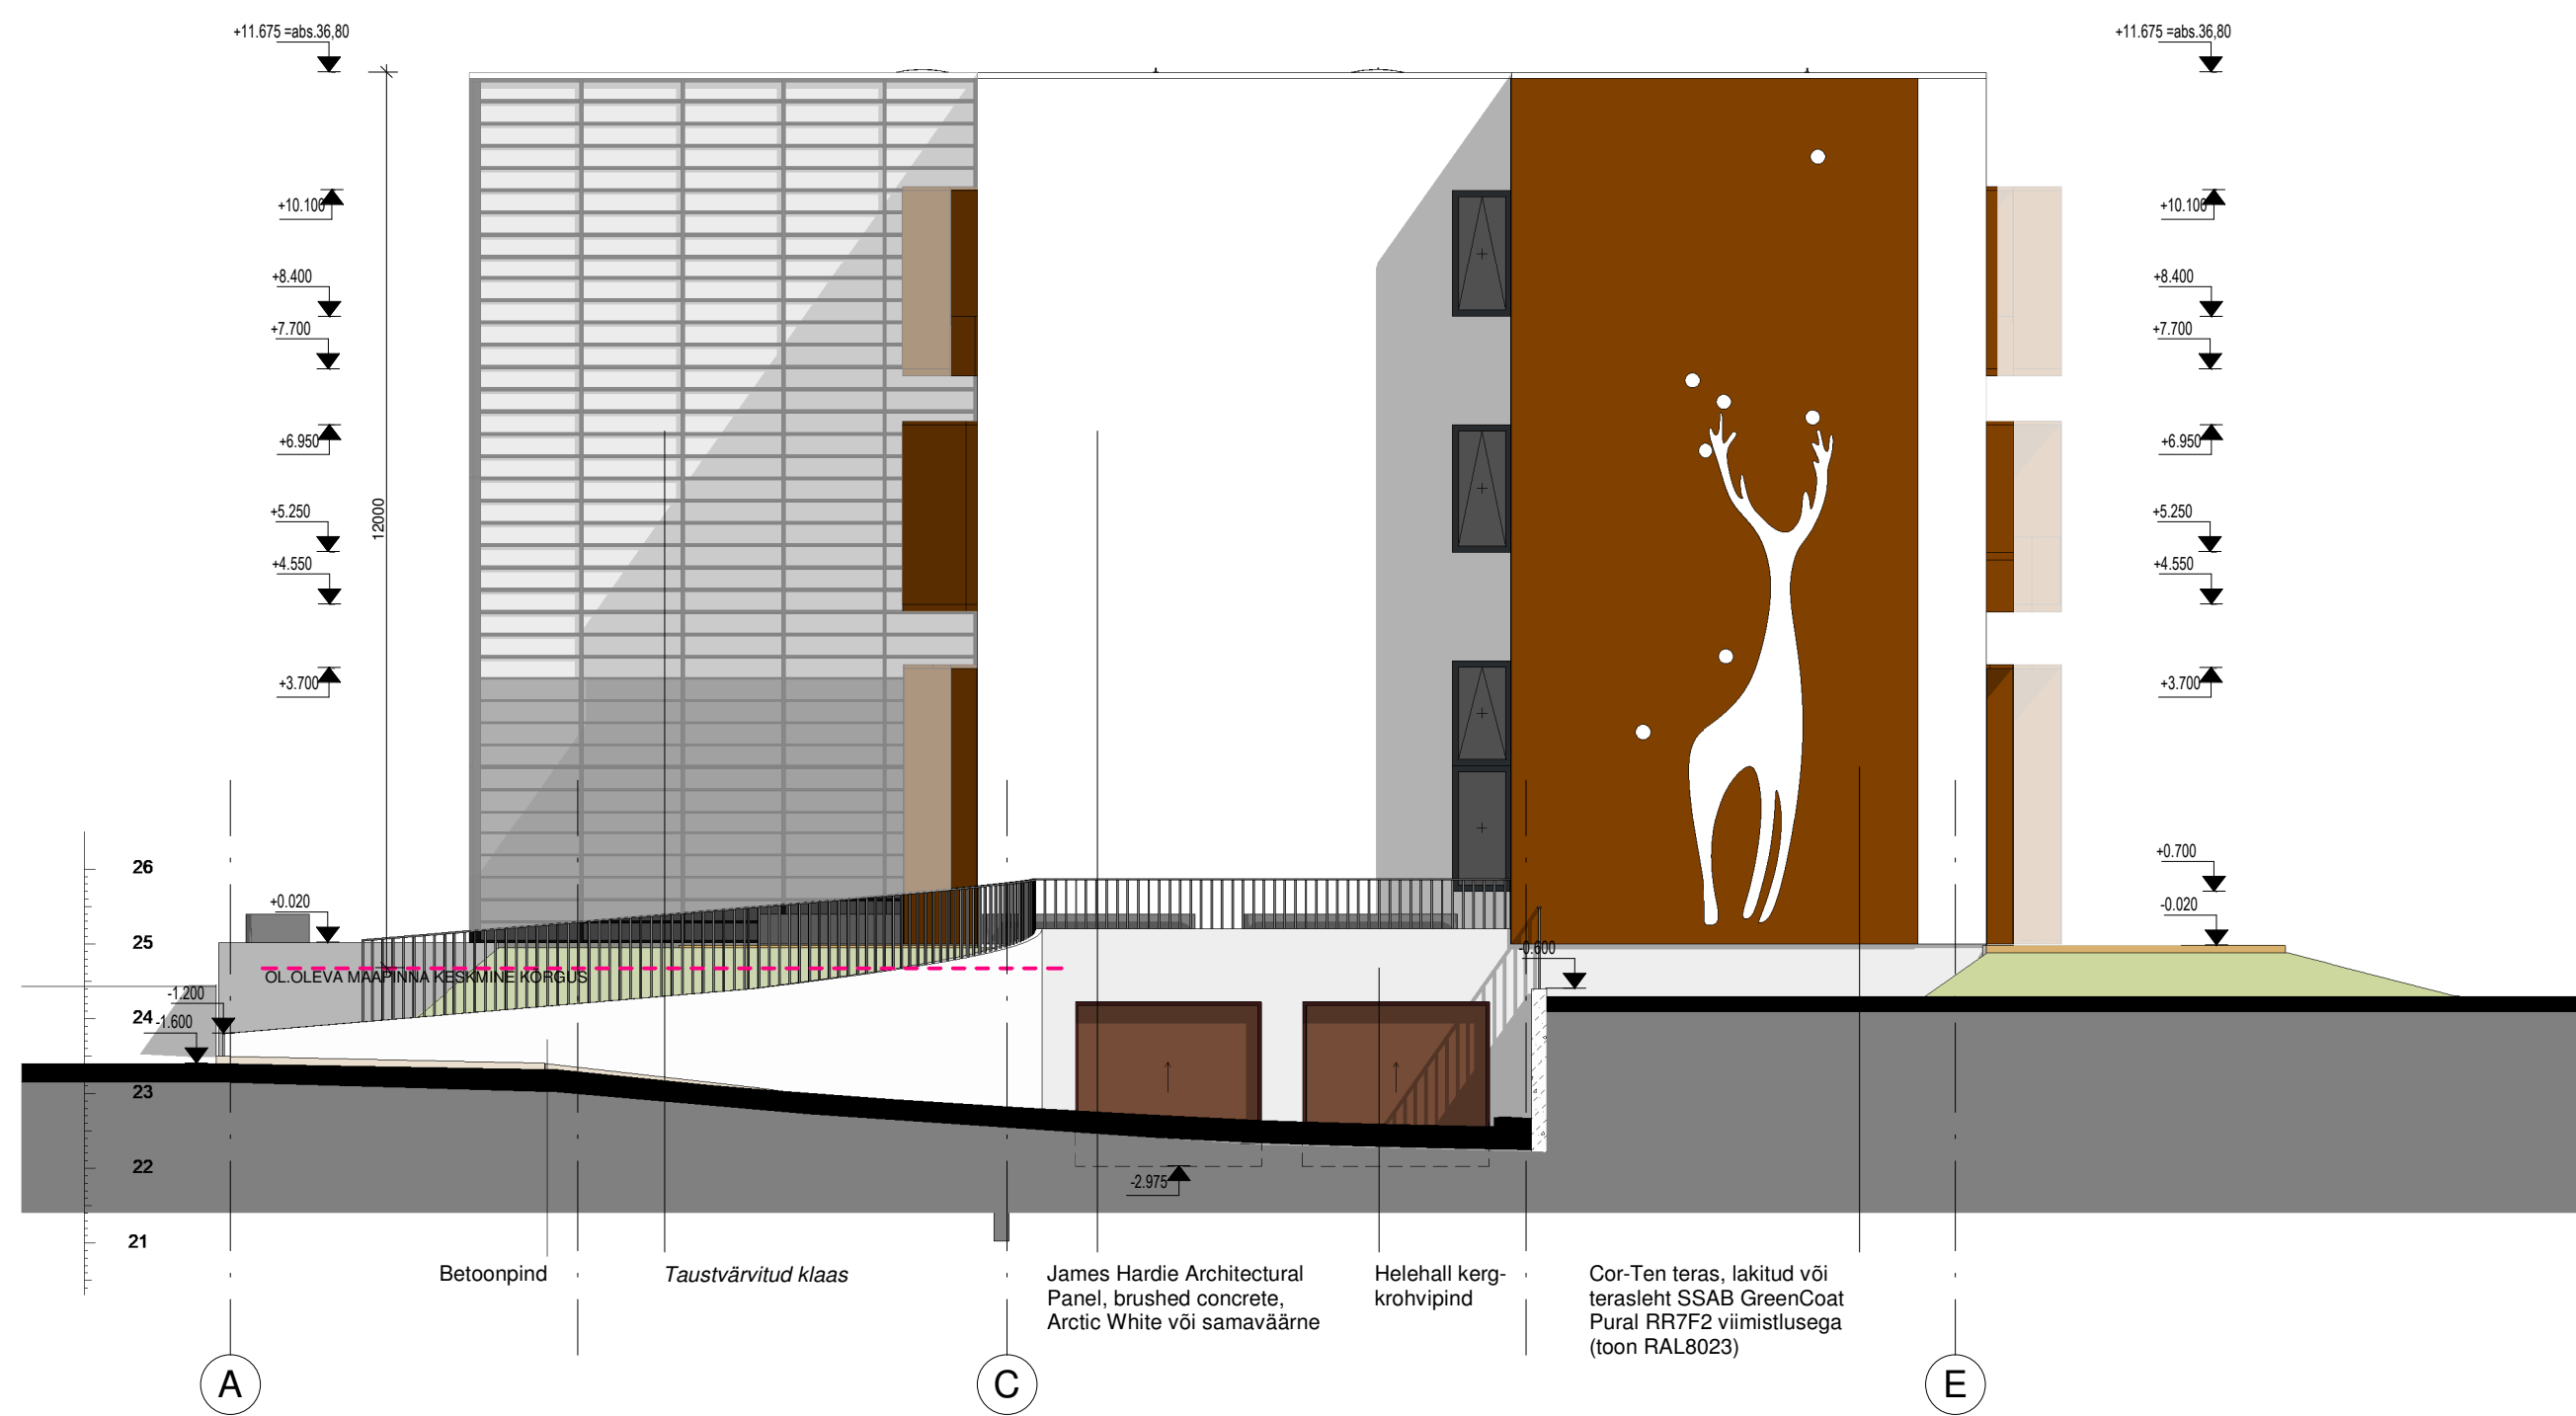

VAADE B



NR	MUUDATUS	MUUTJA	KUUPÄEV
OBJEKT	MAJUTUSHOONE LUKU TN.4, KESKLINNA LO, TALLINN	TÖÖ TÄHIS LUKU4	PROJEKTI NR. 26-4
JOONIS	VAADE A, VADE B		JOONISE NR. AR-6-02
ARHITEKT	M. AUNIN		MÕÖT 1 : 100
ARHITEKT	M. KAHU		KUUP. 15.05.2026
			STAADIUM EELPROJEKT
			VERSION