

# Isikliku kasutusõiguse seadmise plaan

25195 Käätsõ-Rõuge-Luutsniku tee

Katastritunnus 69701:005:2810


Registriosa nr 7967150

M 1:250 (1 cm = 2.5 m), A4

Passiivse elektroonilise side juurdepääsuvõrgu rajamine


Jaanipeebu külas

Töö nr: VT1824

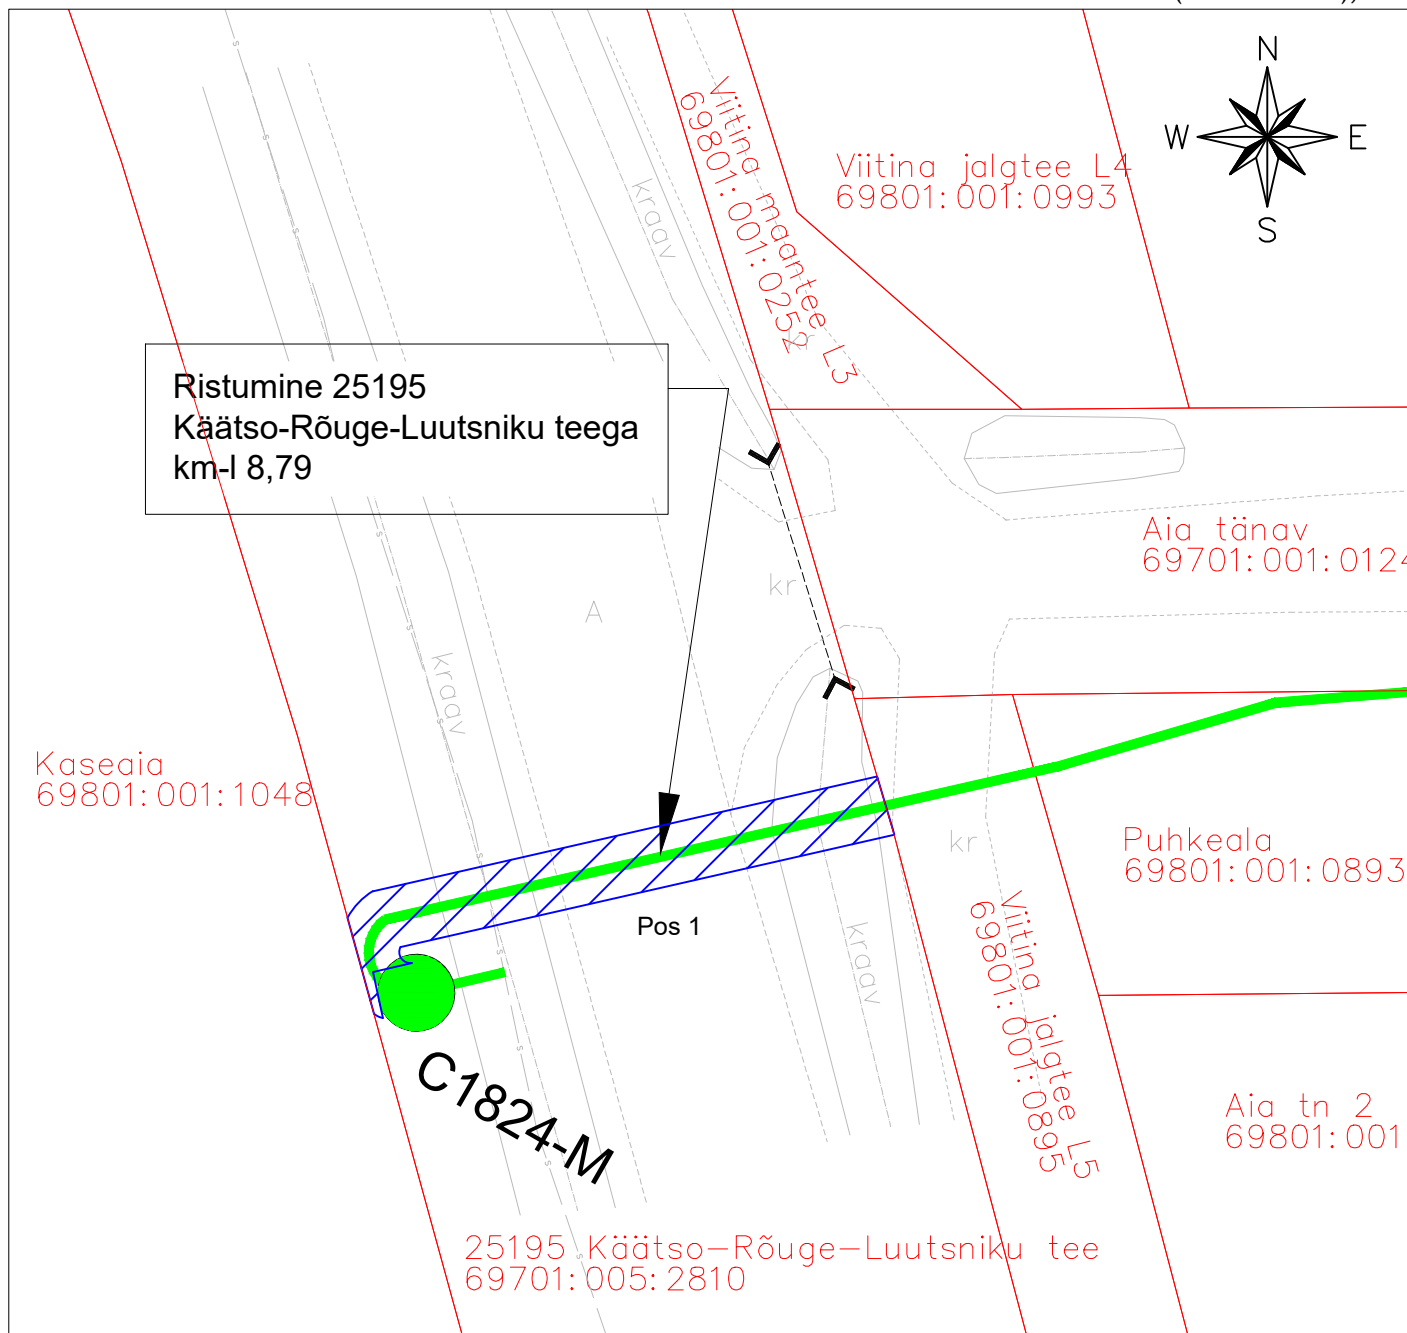

## TINGMÄRGID:

- Katastriüksuse piir
- Projekteeritud side maakaabelliin
- Projekteeritud sidekaev

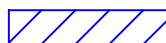

Isikliku kasutusõiguse ala ca 38 m<sup>2</sup>

Jrk nr	IKÕ ala pos nr plaanil	Kinnistu registriosa nr	Katastriüksuse tunnus, nimi ja sihtotstarve	Asukoht riigitee (nr ja nimi) suhtes (lõigu algus ja lõpp km)	Ala pindala m <sup>2</sup>
1	Pos 1	7967150	69701:005:2810 25195 Käätsõ-Rõuge-Luutsniku tee Transpordimaa	Ristumine 25195 Käätsõ-Rõuge-Luutsniku teega km-l 8,79	38 m <sup>2</sup>

Koostaja:  
Keskkonnaprojekt OÜ  
Taotleja:  
Enefit Connect OÜ