


Isikliku kasutusõiguse seadmise plaan

| IKÕ ala pos nr | Registriosaja nr, KV kood | Katastriüksuse tunnus, nimi ja sihtotstarve | Ala pindala (m ²) |
|----------------|---------------------------|---|-------------------------------|
| 1 | 5105950, KV4616 | 91804:001:1110; 67 Võru-Mõniste-Valga tee transpordimaa | 264 |
| 2 | 5105950, KV4616 | 91804:001:1110; 67 Võru-Mõniste-Valga tee transpordimaa | 61 |

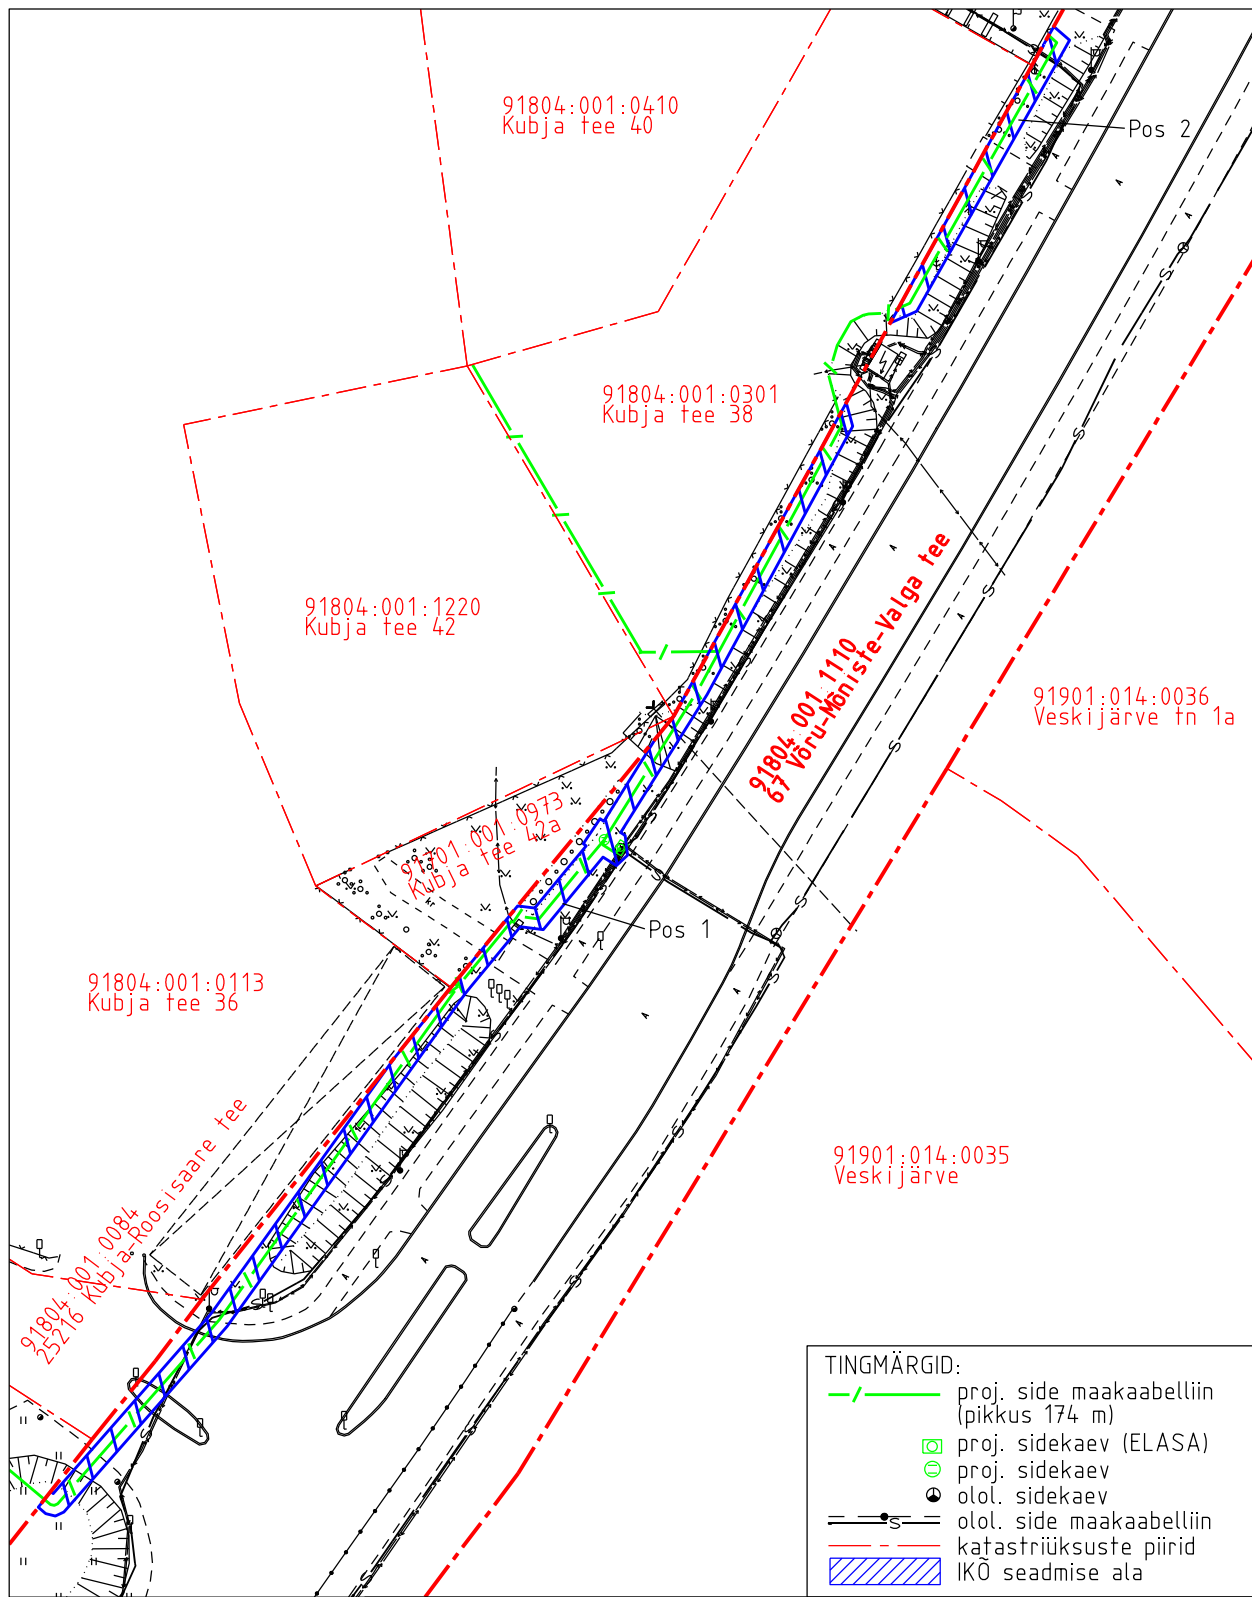

| | | | | |
|---|------------------------------------|-------------------|-------------|-----------------------|
| Projekti nimetus Võru vald, Võlsi küla sideühendus | | | | Töö nr 12362P |
| Projekti koostaja Kirjanurk OÜ | Plaanide koostaja A.Jankovskaja | Mõõtkava 1:750 | Leht 2-1 | Kuupäev 29.01.2025 |