


1:100

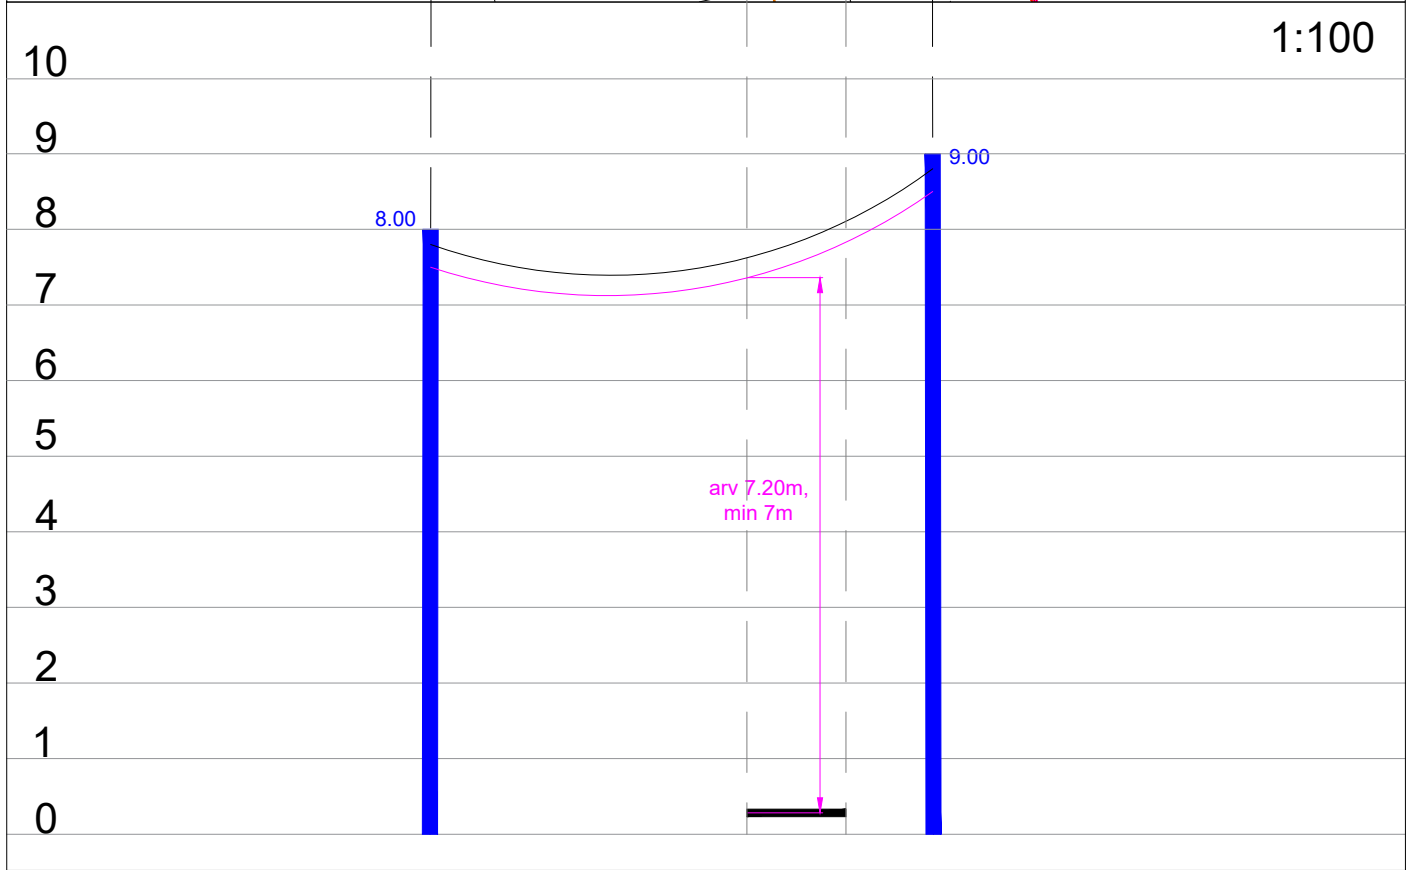

Ristumine 22270 Vana-Kastre - Kastre - Võnnu teega 8,73 km-l

Muudatuse nr	Kuupäev	Projekteerija	Vastutav spetsialist	Selgitus

Projekteerija  OÜ KESKKONNAPROJEKT A: Ringtee 12, 50105 Tartu T: +372 7305 060 E: kp@keskkonnaprojekt.ee MTR reg nr EP10769210-0001		Töö nimetus Passiivse elektroonilise side juurdepääsuvõrgu rajamine, A31N016 Projekti kood VT1854		Töö tellija Enefit Connect OÜ	
Vastutav spetsialist Marek Uiboupin		Joonise nimetus Ristlõige		Töö väljaandmise aeg 13.09.2022	
Projekteeris Rasmus Valli		Objekti aadress Kavastu küla, Luunja vald, Tartu maakond Veskimäe küla, Kastre vald, Tartu maakond		Joonise digiaadress VT1854_EP_EN-6-01_Ristloige.dwg	
Allkiri <i>/allkirjastatud digitaalselt/</i>		Allkiri <i>/allkirjastatud digitaalselt/</i>		Projekti staadium EP	
Töö number VT1854		Joonise number EN-6-02		Mõotkava	