


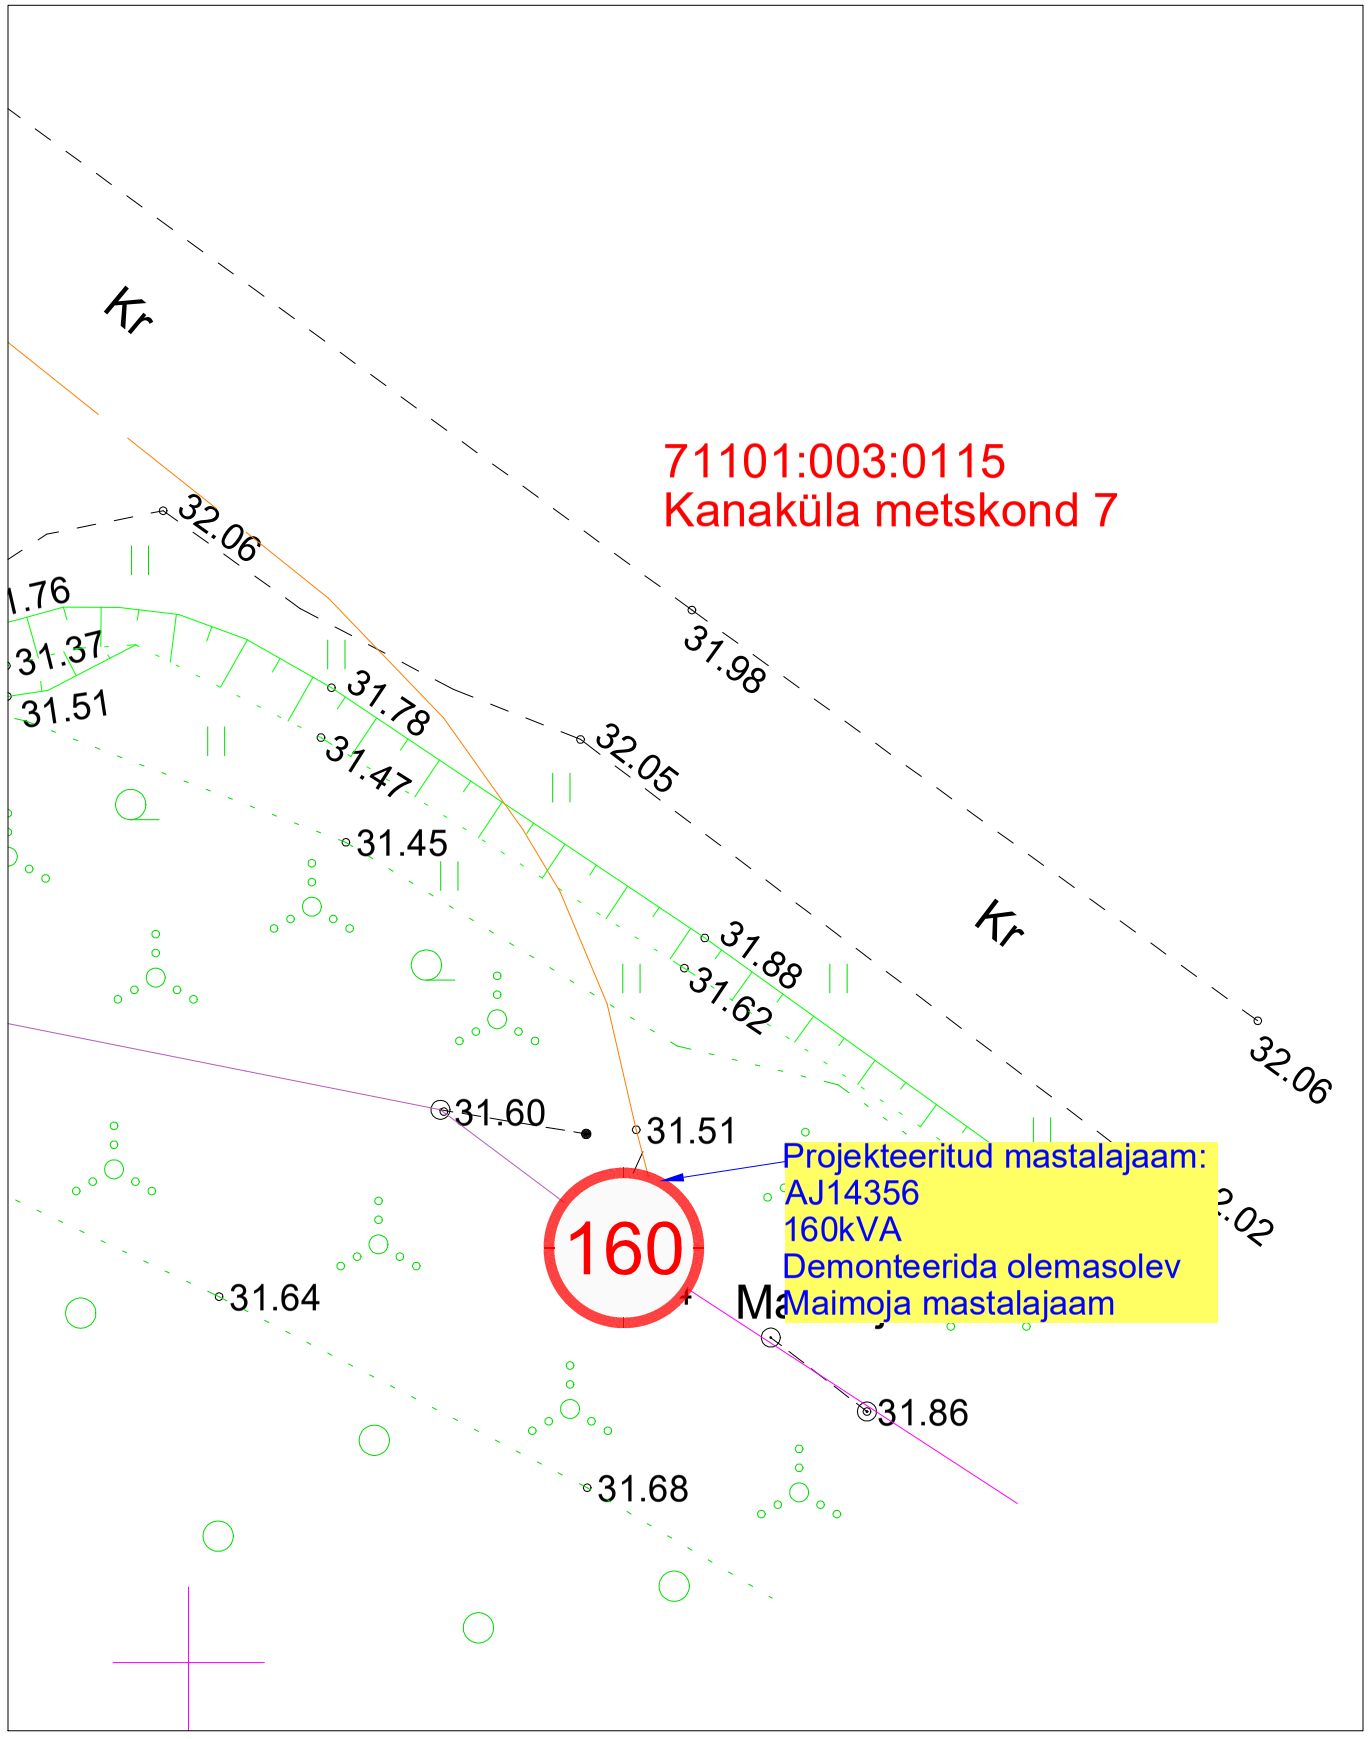


**Tabel 1.** Elektrikaabli vahekaugused paralleelkulgemisel ja ristumisel teiste kommunikatsioonidega, torus / ilma toruta.

| Nimetus | Paralleelkulgemine (m) | Ristumine (m) |
|---|---|---|
| Vee- ja kanalisatsioonitoru | ≥0,25 / ≥1,0 | ≥0,25 / ≥0,5 |
| Sidekaabel | ≥0,1 / ≥0,5 | ≥0,2 / ≥0,5 |
| Gaasitoru | ≥0,25 / ≥1,0 | ≥0,2 / ≥0,5 |
| Kaugküttetorustik<br>või kanali pealispind | ≥2,0 / - | ≥0,25 / ≥0,5 |
| Elektrikaabel | ≥0,07 / ≥0,1 | ≥0,1 / >0,1…0,5 |

TINGMÄRGID ASENDIPLAANIL

- 250 — Projekteeritud mastalajaam AJ14356
- Projekteeritud alajaam AJ14357
- Olemasolev KP õhuliin
- Olemasolev MP õhuliin
- W1 — Olemasolev MP maakaabel
- W1 — Projekteeritud 0,4kV maakaabel 450N kaitsetorus
- Kinnistu piir
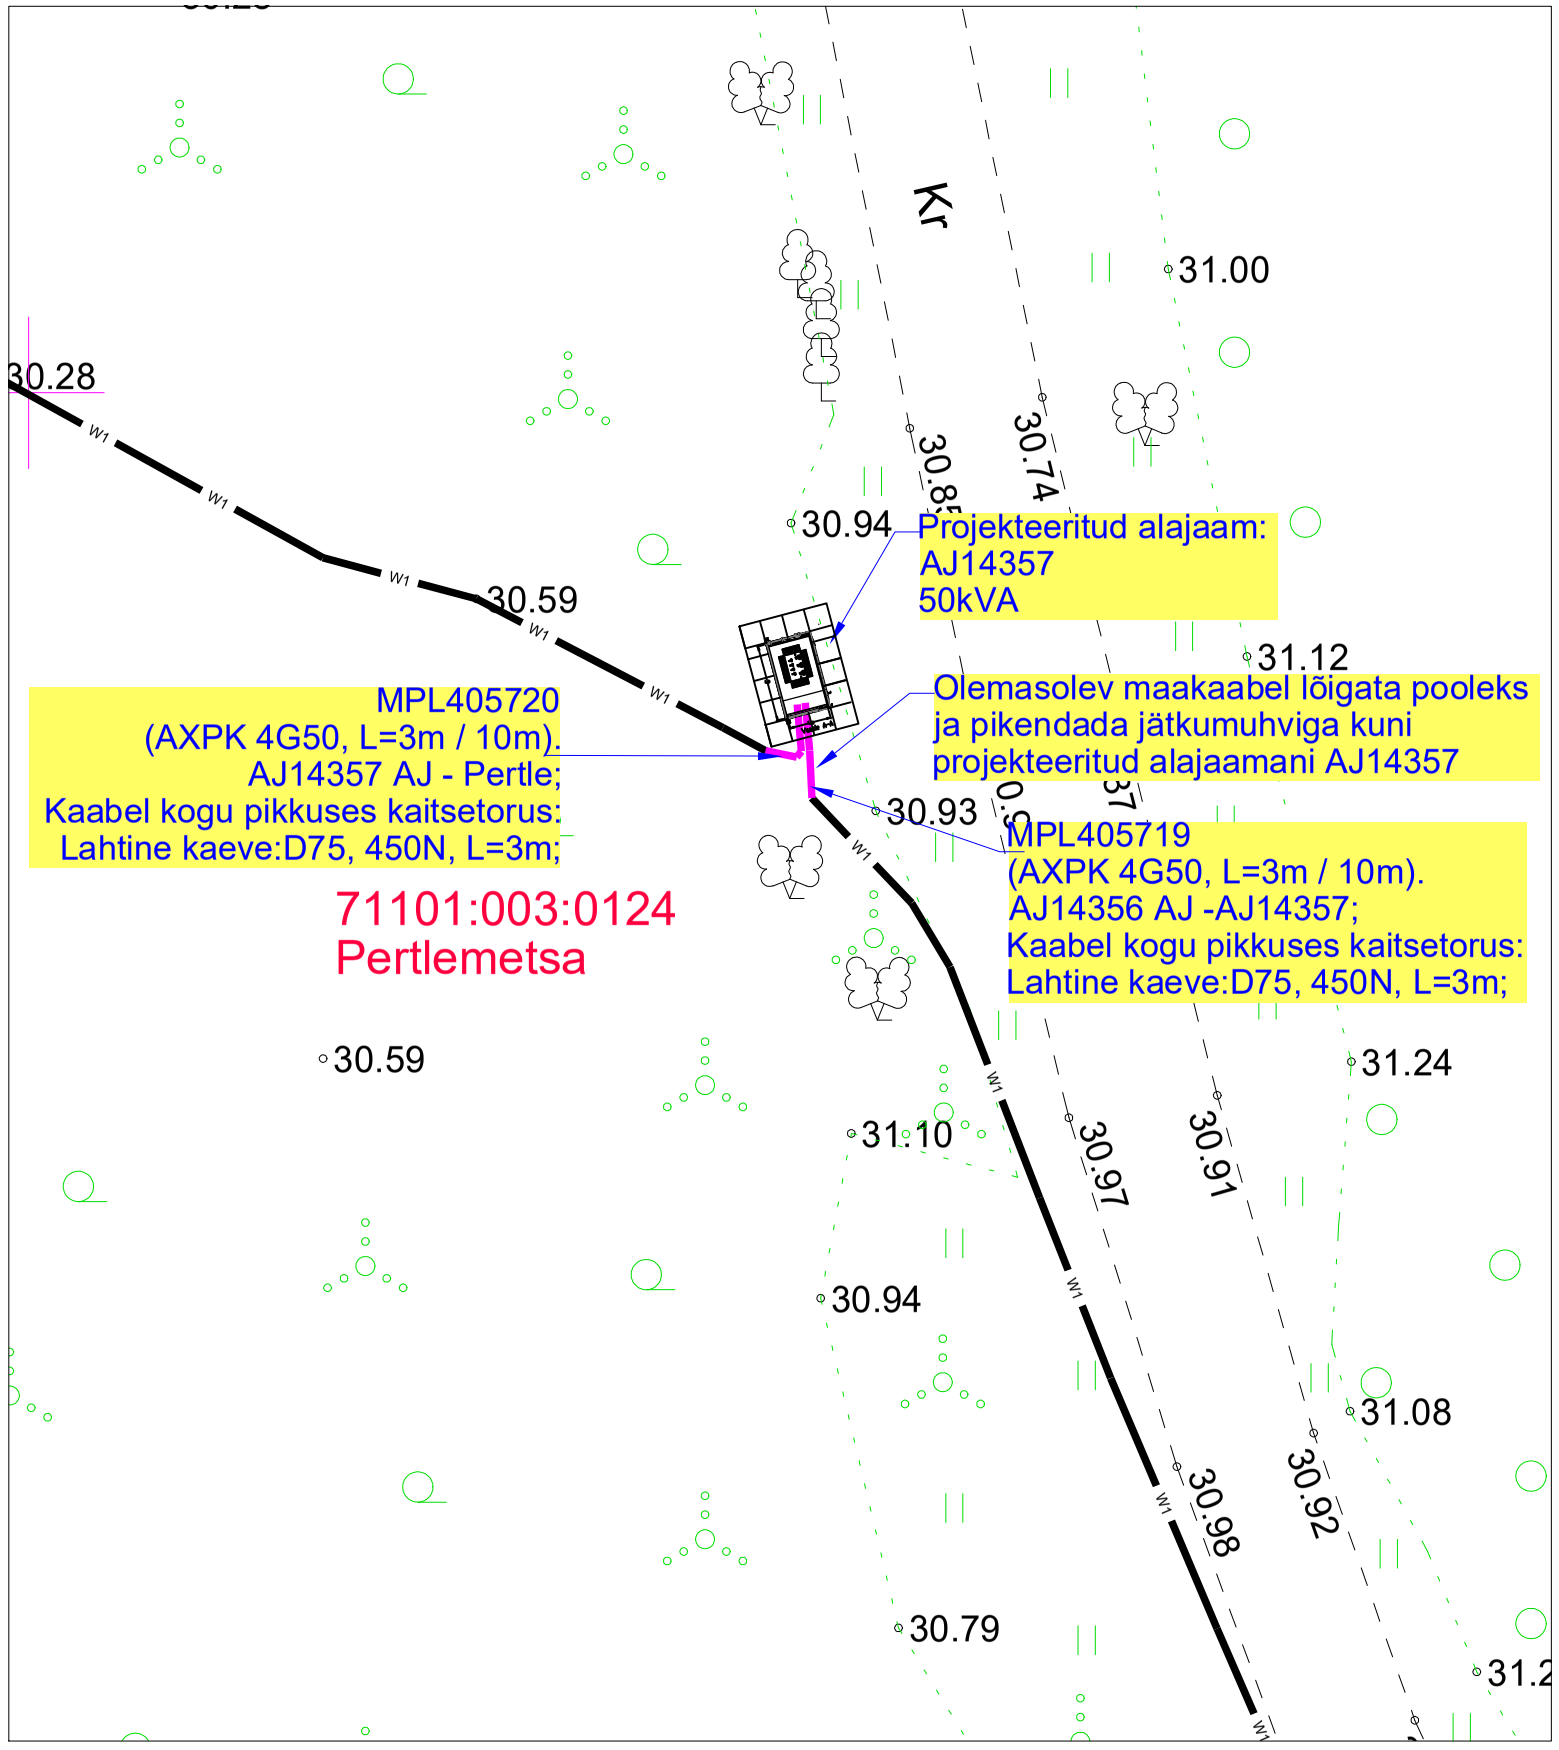
| | | | |
|---|---|---|---|
| Tellija: Enefit / enersense | | Aadress: Oksa tee 18, Viljandi,71067<br>Reg nr: 11445550<br>Telefon: 59021726<br>e-mail: joonas.russsak@enersense.com | Kuupäev: 08.2023 |
| Töö nimetus: | Maimoja F2 rekonstrueerimine Kanaküla küla<br>Saarde vald Pärnumaa | | Töö nr: IP6057 |
| | | | Joon nr: 001 |
| | | | Mõõtkava: 1:200 A3 |
| Joonise nimetus: | Asendiplaan | Projekteerija: Joonas Russak | |