


Isikliku kasutusõiguse seadmise plaan

IKÕ ala pos nr	Registriosa nr, KV kood	Katastriüksuse tunnus, nimi ja sihtotstarve	Ala pindala (m2)
1	27470950, KV119608	80601:001:0219; 4 Tallinn-Pärnu-Ikla tee transpordimaa	153

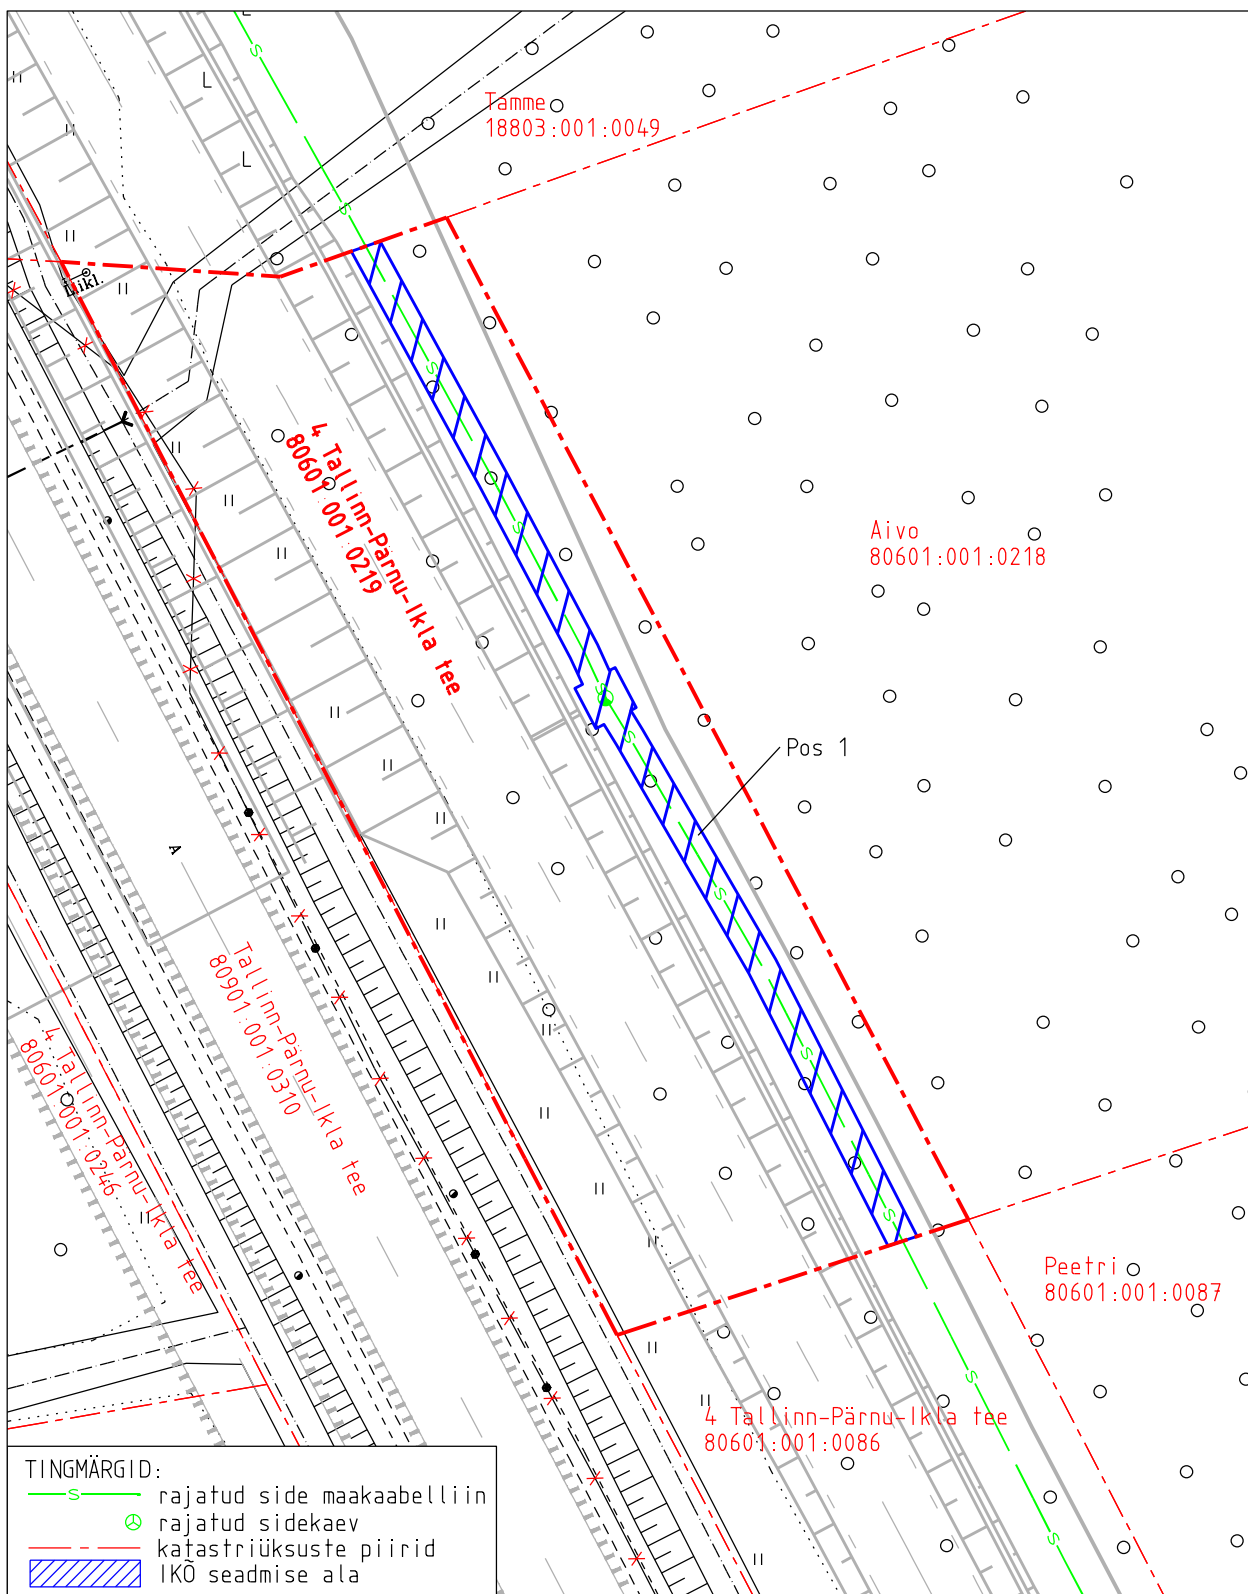

Projekti nimetus Põhimaantee nr 4 Tallinn-Pärnu-Ikla km 98,4-108,5 Libatse-Are lõigu side teostusjoonis				Töö nr 2026TG068
Projekti koostaja Tippgeo OÜ	Plaani koostaja A. Jankovskaja	Mõõtkava 1:500	Leht 1-1	Kuupäev 25.08.2026