


Isikliku kasutusõiguse seadmise plaan

Passiivse elektroonilise side juurdepääsuvõrgu rajamine

13139 Lagedi-Pühajõe tee
Katastritunnus 80201:001:0139
Registriosa nr 5489250

Töö nr VT2011

M 1:1000 (1 cm = 10 m), A3

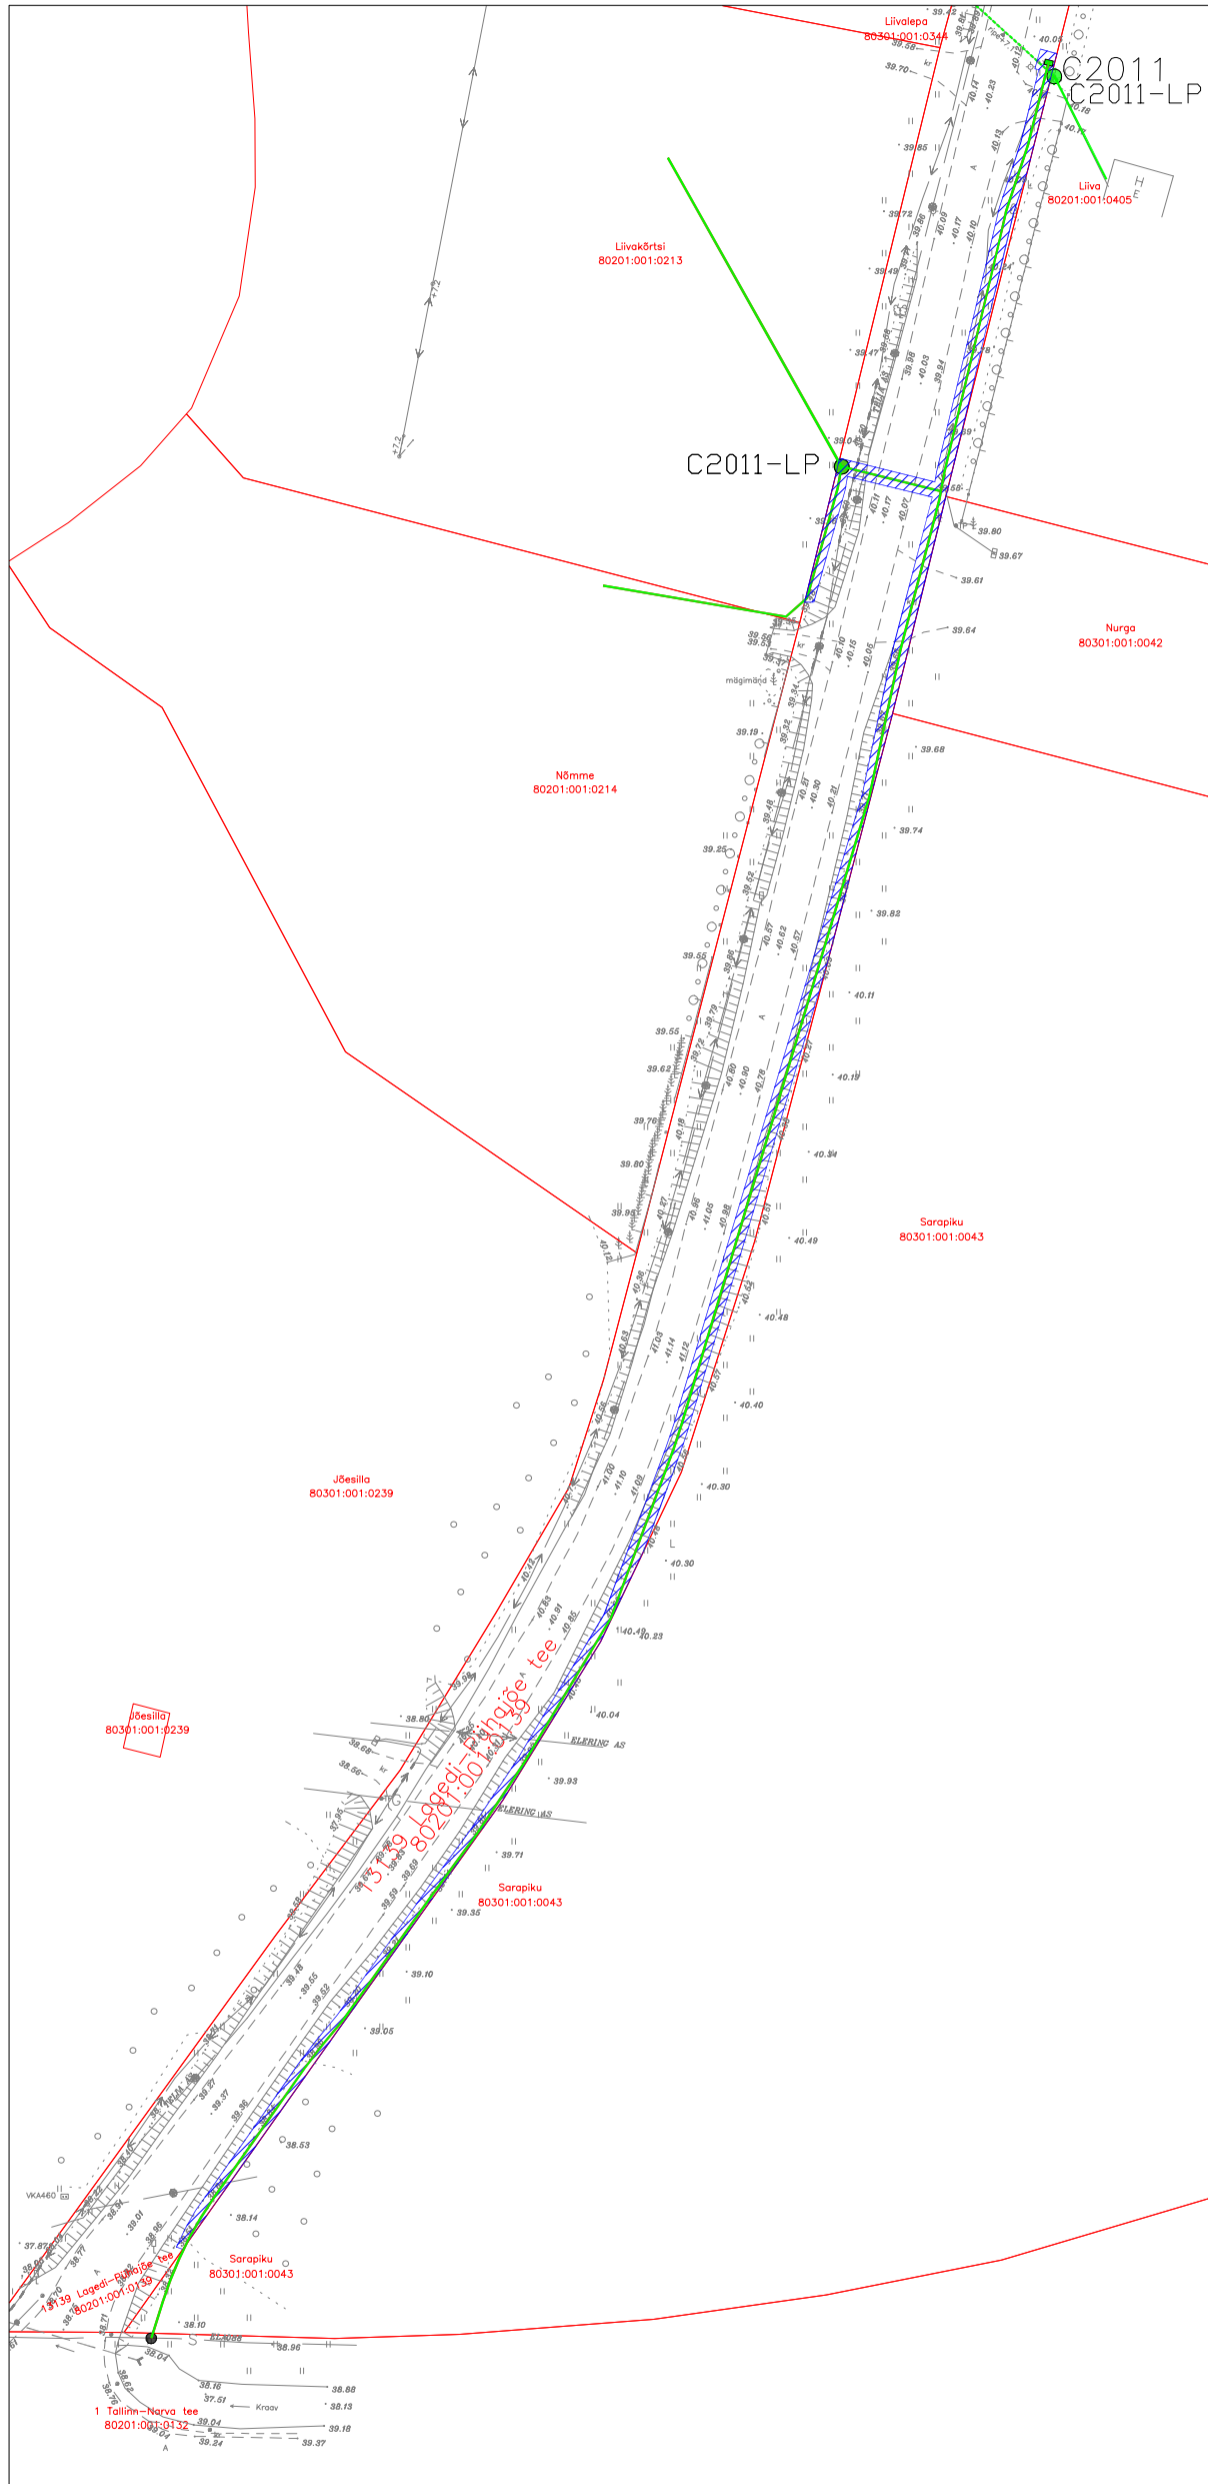

TINGMÄRGID:

- Katastriüksuse piir
- Projekteeritud side maakaabelliin
- - - Projekteeritud side õhuliin ol.oleval elektrivõrgu õhuliinil
- · - · Projekteeritud kliendiliin
- C2011 Projekteeritud side jaotuspunkt (kapp maapinnal)
- Projekteeritud sidekaev
- Kasutusõiguse ala 595 m²

Jrk nr	IKO ala Pos nr (plaanil)	Kinnistu registriosa number	Katastriüksuse tunnus, nimi ja sihtotstarve	Asukoht riigitee (nr ja nimi) suhtes (lõigu algus ja lõpp km)	Ala pindala m ²
1	Pos 1	5489250	13139 Lagedi-Pühajõe tee Katastritunnus 80201:001:0139 Transpordimaa	13139 Lagedi-Pühajõe tee km-l 0,03-0,35 0,29 - ristumine	595m ²

Koostaja:
Keskkonnaprojekt OÜ
Taotleja:
Enefit Connect OÜ