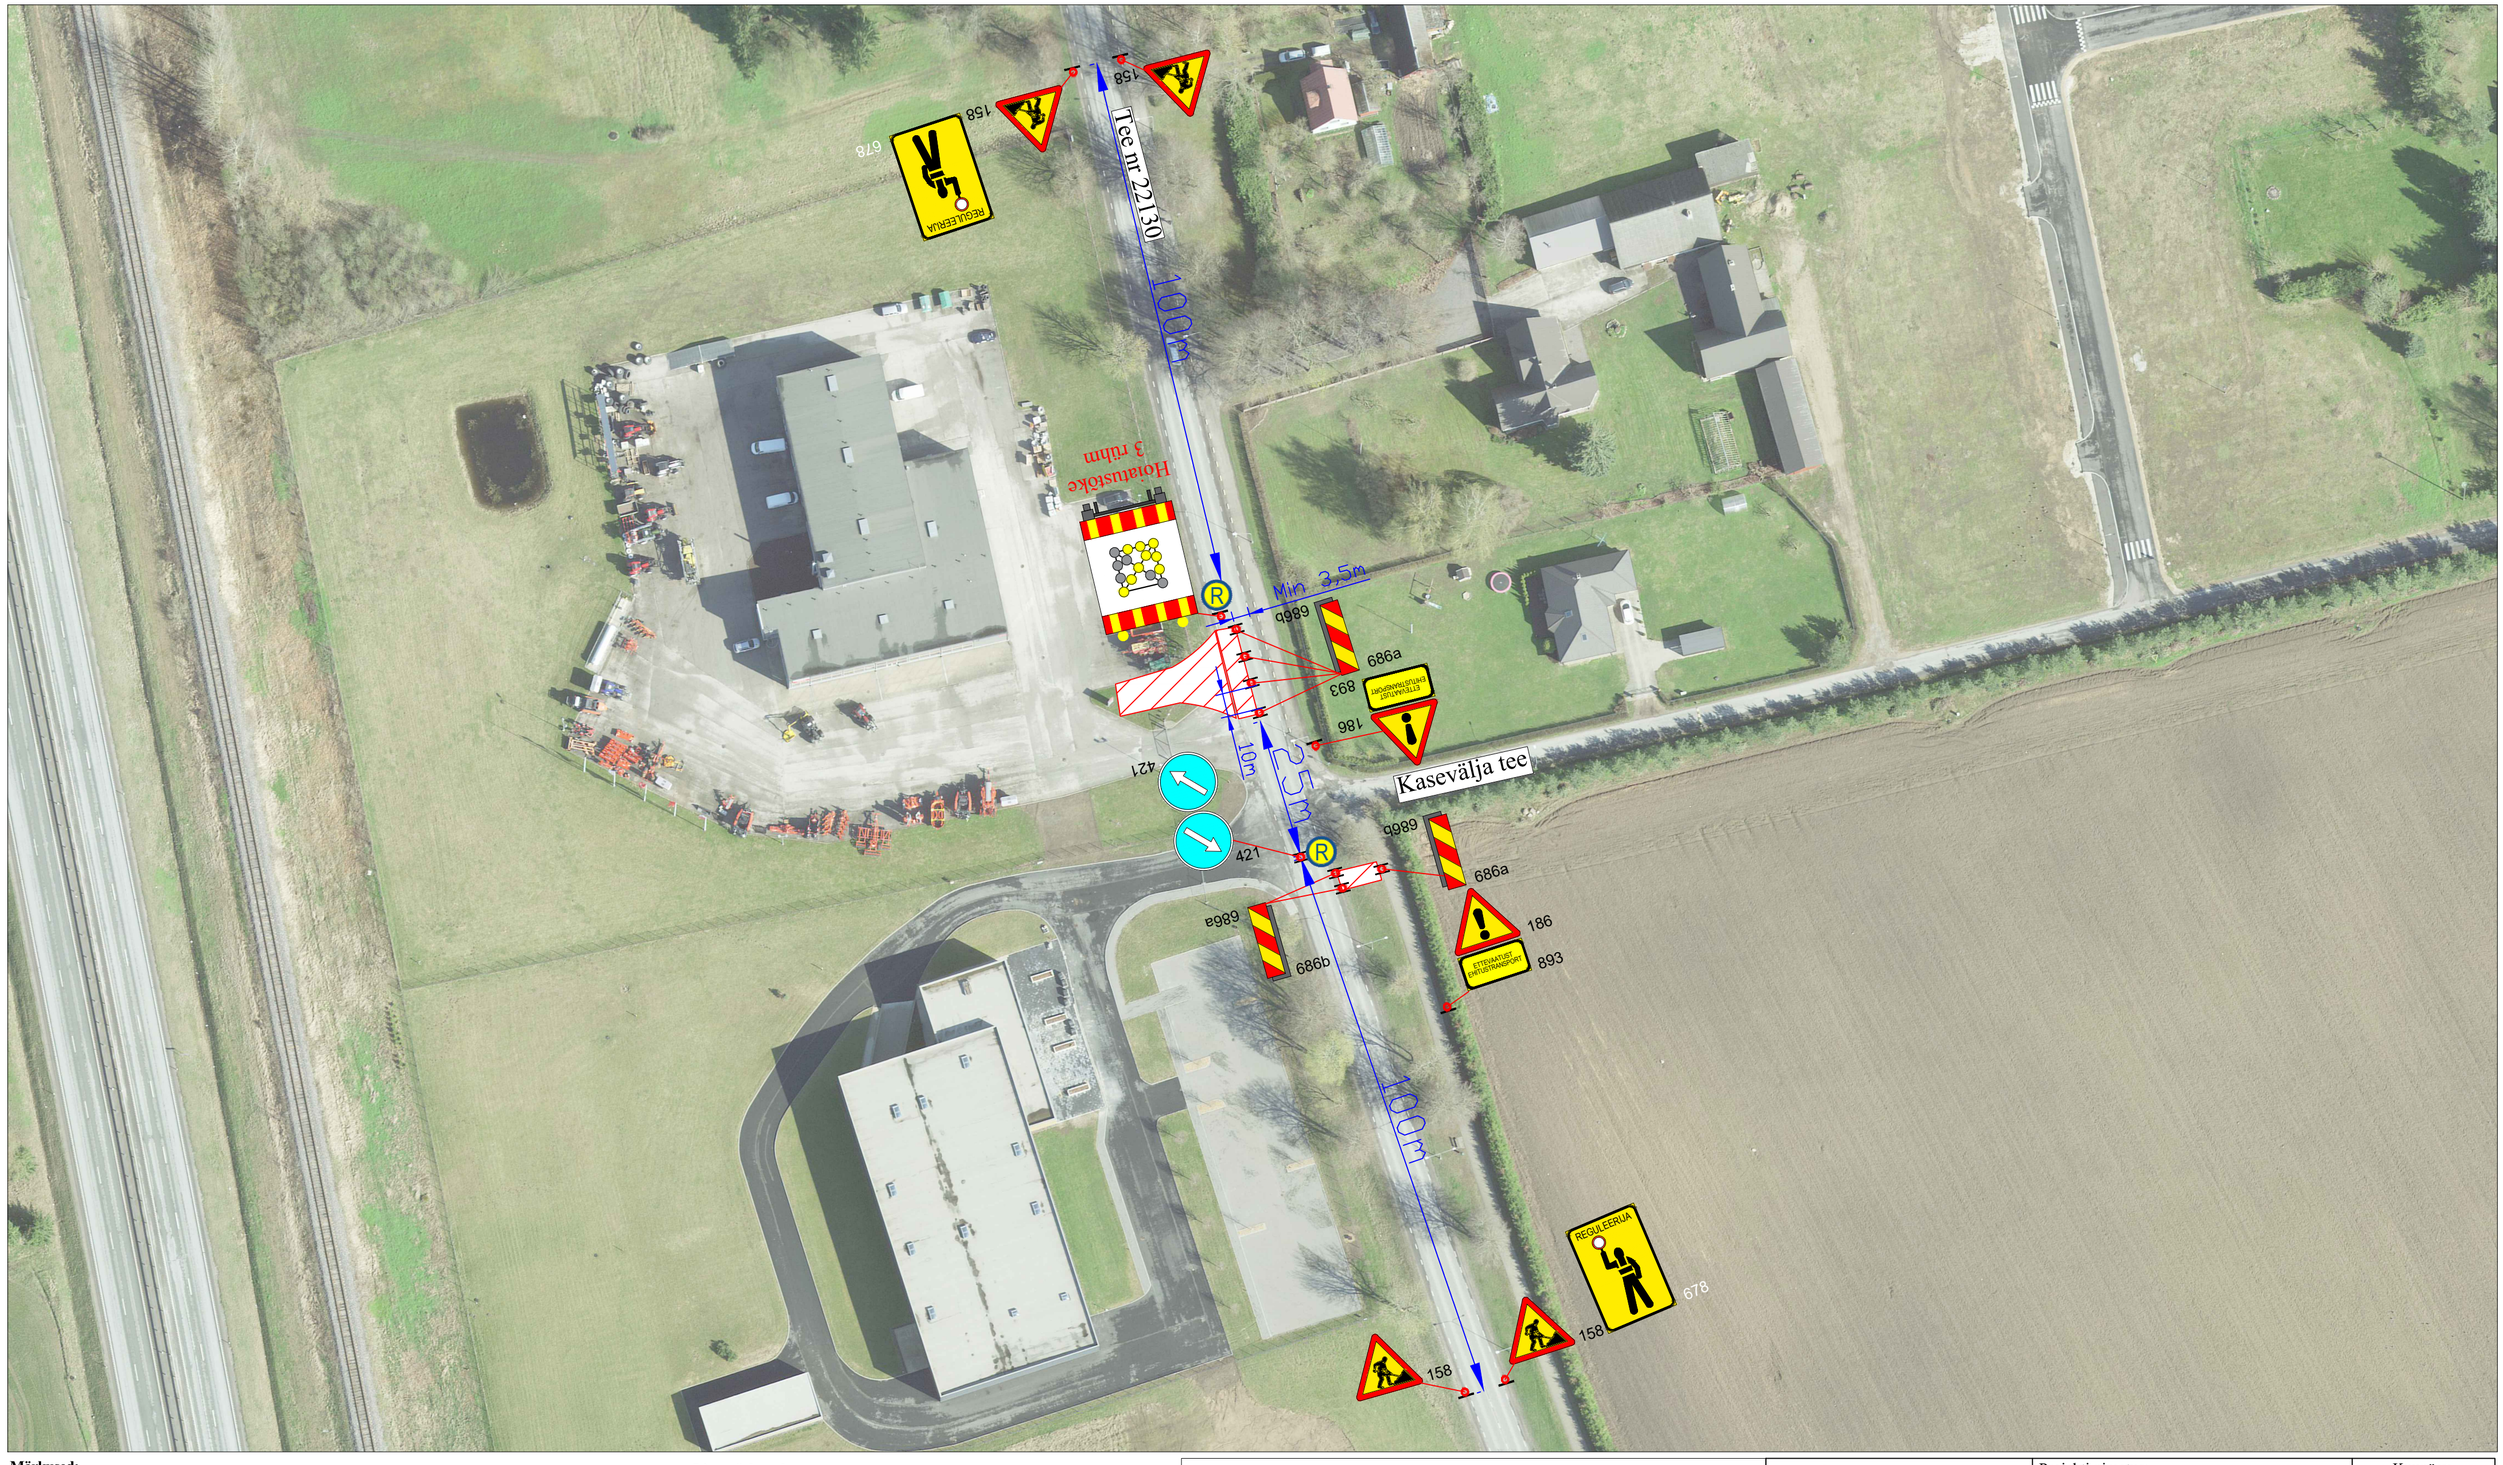

Märkused:

1. Muud olemasolevad liiklusmärgid, mis lähevad vastuollu antud ajutise ehitusaegse liiklusskeemiga, tuleb kinni katta.
2. Vajadusel korrigeerida liiklusskeem tööetapil olukorra kohaseks.
3. Vajadusel lisada objektil täiendavaid liiklusmärke.
4. Ajutised ehitusaegsed liiklusmärgid tuleb paigaldada nii, et nad on liiklejale üheselt mõistetavad ja arusaadavad.
5. Tagada kogu ehitustööde vältel ajutiste liiklusmärkide püstiolek ja loetavus.
6. Joonist lugeda märgitud numbrite järgi.

Lisa märkused:

1. Aasta keskmine ööpäevane liiklus 5844
   Sõiduautod ja pakiautod (%) 99
   Veoautod ja autobussid (%) 1
   Autorongid (%) 0
2. Antud asulavälisel lõigul kehtib statsionaarne kiirusepiirang 50 km/h

LEPPEMÄRGID

Töötsoon

Märgid 686a/686b

Paigaldatav ajutine liiklusmärk

Olemasolev liiklusmärk

Lõunaliiklus
Sinu liikluskorraldaja
Tähe põik 8, Kambja vald, Tartu maakond
Telefon: +372 5248 400
E-post: info@lounaliiklus.ee

Koostas:	Indrek Vähi
Tellija:	Lars Laj Eesti OÜ
Projekti nimetus:	Juurdepääs Teed ja platsid
Objekti asukoht:	Tee nr 22130 Tartu-Ülenurme km 2,25-2,35
Joonis:	**Ajutine liikluskorraldusskeem**
Kuupäev	01.10.2025
Töö nr:	328/25
Joonis nr :	1 - (1)
	Mõõtkava