
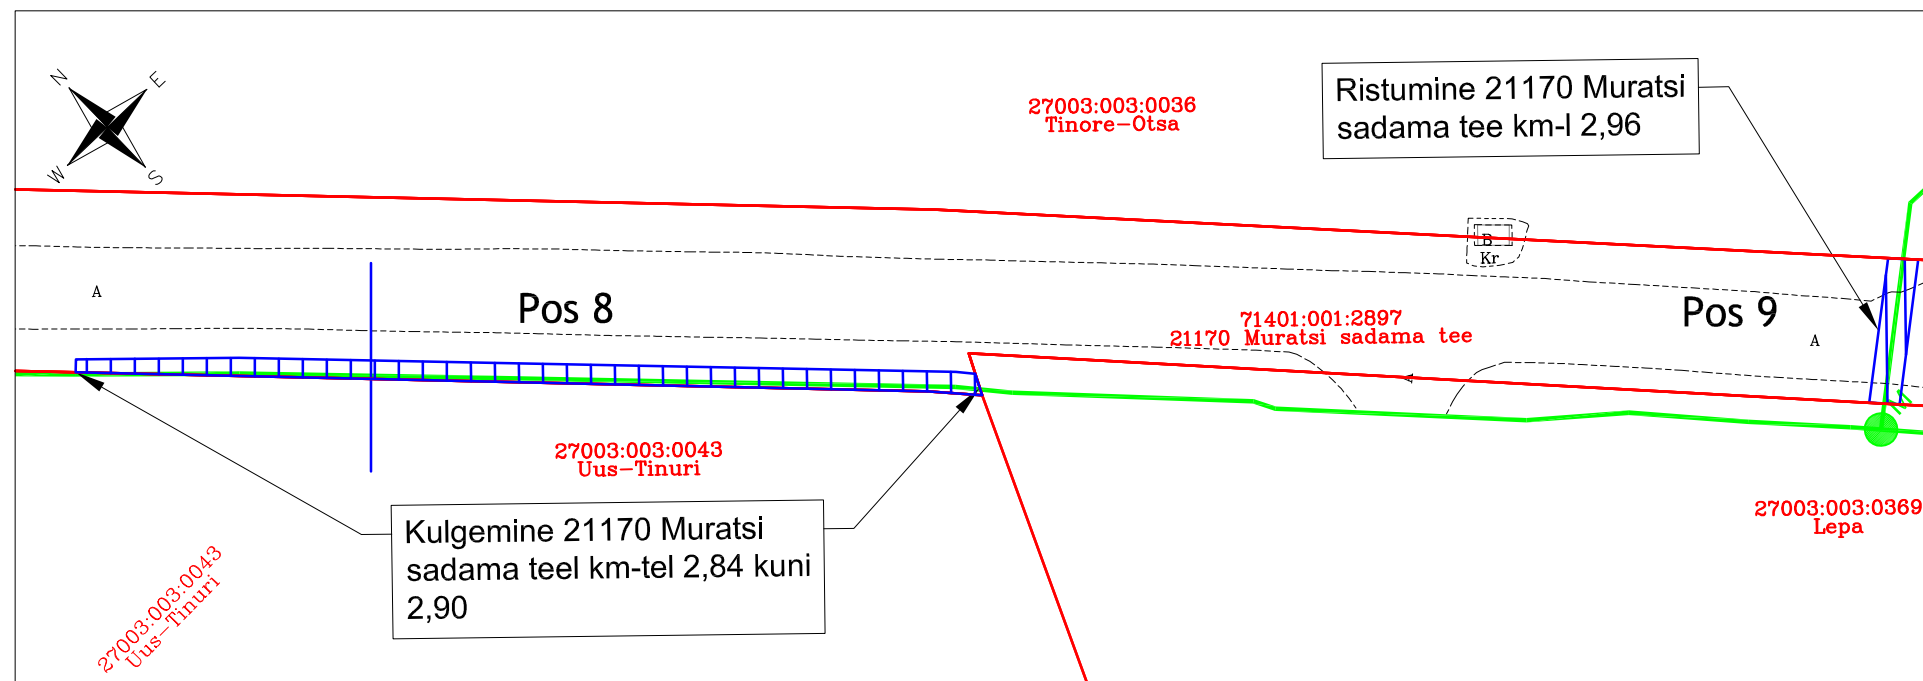


Isikliku kasutusõiguse seadmise plaan

21170 Muratsi sadama tee
Katastritunnus: 71401:001:2897
Registriosa nr: 4749650

M 1:500 (1 cm = 5,0 m), A3

Passiivse elektroonilise side juurdepääsuvõrgu rajamine
Töö nr: VT1933

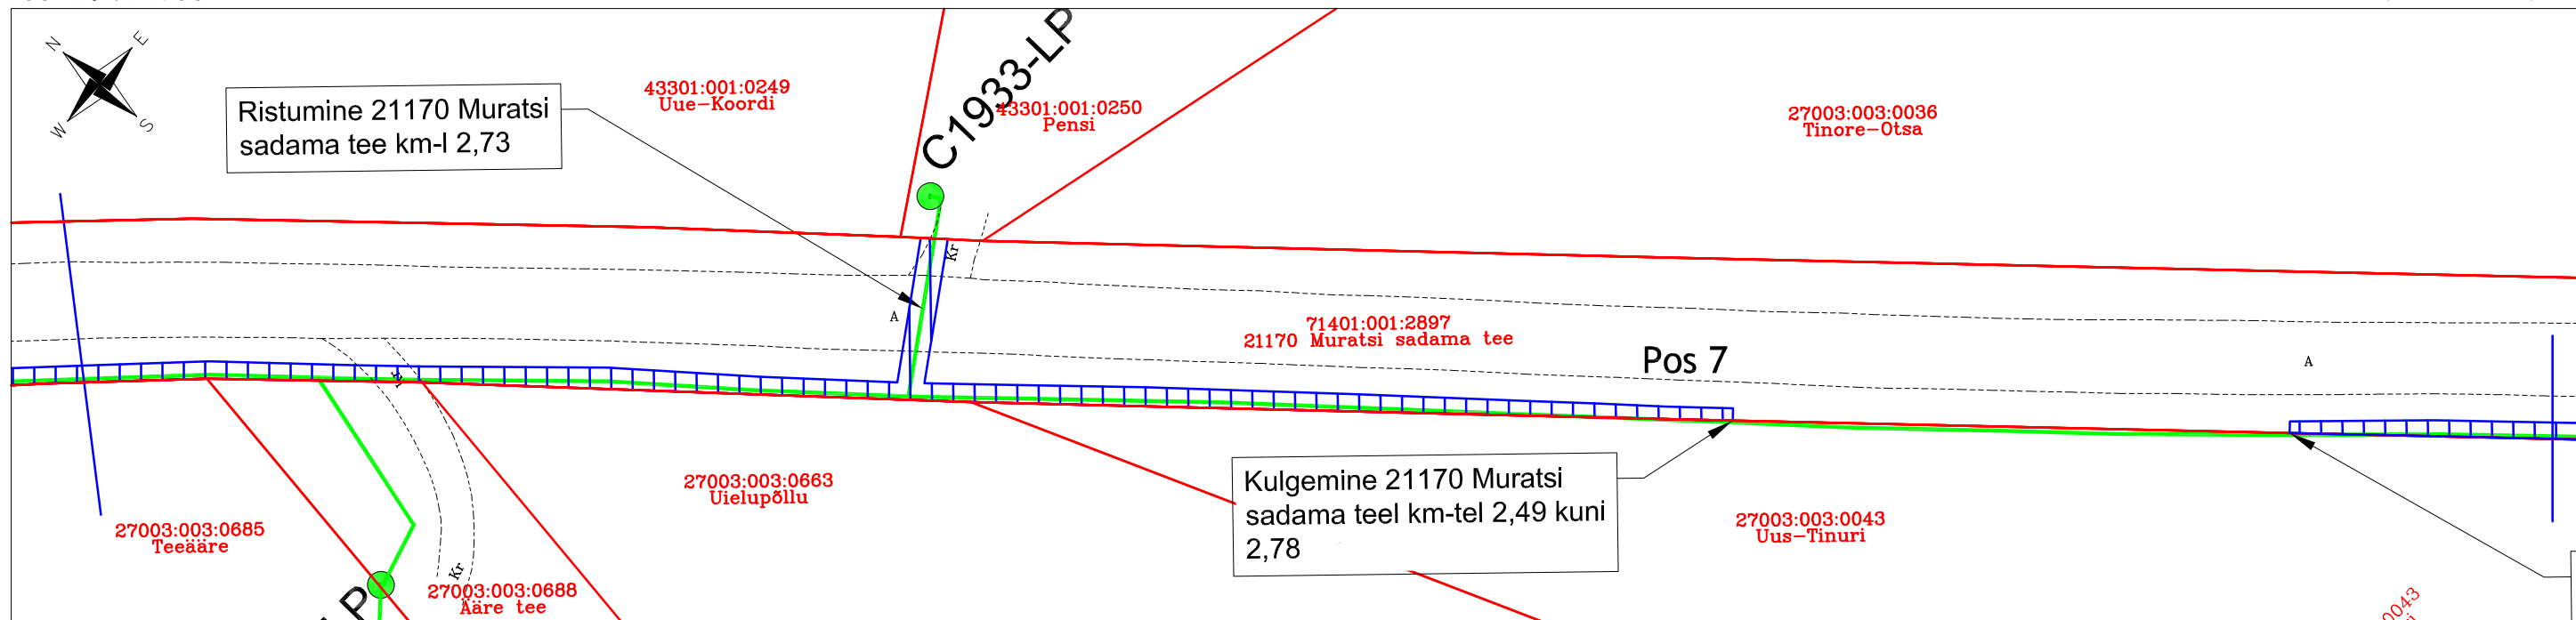

Jrk nr	IKÖ ala Pos nr (plaanil)	Kinnistu registriosa number	Katastriüksuse tunnus, nimi ja sihtotstarve	Asukoht riigitee (nr ja nimi) suhtes (lõigu algus ja lõpp km)	Ala pindala m2
1	Pos 1	4749650	21170 Muratsi sadama tee 71401:001:2897 Transpordimaa	Kulgemine 21170 Muratsi sadama teel km-tel 1,89 kuni 1,96	106 m2
2	Pos 2	4749650	21170 Muratsi sadama tee 71401:001:2897 Transpordimaa	Kulgemine 21170 Muratsi sadama teel km-tel 2,01 kuni 2,04	42 m2
3	Pos 3	4749650	21170 Muratsi sadama tee 71401:001:2897 Transpordimaa	Ristumine 21170 Muratsi sadama teega km-l 2,05	24 m2
4	Pos 4	4749650	21170 Muratsi sadama tee 71401:001:2897 Transpordimaa	Kulgemine 21170 Muratsi sadama teel km-tel 2,10 kuni 2,32; ristumine 21170 Muratsi sadama tee km-l 2,23	331 m2
5	Pos 5	4749650	21170 Muratsi sadama tee 71401:001:2897 Transpordimaa	Kulgemine 21170 Muratsi sadama teel km-tel 2,38 kuni 2,40	33 m2
6	Pos 6	4749650	21170 Muratsi sadama tee 71401:001:2897 Transpordimaa	Kulgemine 21170 Muratsi sadama teel km-tel 2,44 kuni 2,45	14 m2
7	Pos 7	4749650	21170 Muratsi sadama tee 71401:001:2897 Transpordimaa	Kulgemine 21170 Muratsi sadama teel km-tel 2,49-2,78; ristumine 21170 Muratsi sadama tee km-l 2,73	452 m2
8	Pos 8	4749650	21170 Muratsi sadama tee 71401:001:2897 Transpordimaa	Kulgemine 21170 Muratsi sadama teel km-tel 2,84-2,90	73 m2
9	Pos 9	4749650	21170 Muratsi sadama tee 71401:001:2897 Transpordimaa	Ristumine 21170 Muratsi sadama tee km-l 2,96	19 m2

TINGMÄRGID:

- Katastriüksuse piir
- Projekteeritud side maakaabelliin
- - - Projekteeritud side kliendi maakaabelliin
- Projekteeritud side liitumispunkt
- Kasutusõiguse ala, ligikaudu 1094 m2