


TINGMÄRGID

| LUBATUD sihtotstarve detailplaneeringu liikides | | |
|---|---------------------------|-----------------------------|
| Lubatud kõrgus abs. | hoonete ehitisealune pind | hoonete lubatud arv krundil |
| korruste arv +/- | | |

- EP** SIHTOTSTARVE ÜSIKELAMUMAA
- ÜH** KATASTRI SIHTOTSTARVE ÜLDKASUTATAV MAA
- L** KATASTRI SIHTOTSTARVE TRANSPORDIMAA
- E** KATASTRI SIHTOTSTARVE ELAMUMAA

TINGMÄRGID

- PLANEERINGUALA PIIR
- OLEMASOLEVA KATASTRIÜKSUSE, KINNISTU PIIR
- PLANEERITUD KRUNDI PIIR
- POS 1** KRUNDI TUNNUS
- JUURDEPÄÄS KRUNDILE
- PLANEERITAV KRUNDI HOONESTUSALA
- HOONE PÕHIMAHU SUUND / KATUSEKALDE NURK
- p2** PARKIMISKOHTADE ARV KRUNDIL
- SÕIDUSUUNAD
- OLEMASOLEV PUU
- LAMMUTATAV EHITIS / LIKVIDEERITAV OBJEKT
- OLEMASOLEV VEETORU
- OLEMASOLEV KANALISATSIOON
- OLEMASOLEV DRENAAZ
- OLEMASOLEV MADALPINGE-KAABEL
- OLEMASOLEV MADALPINGE ÕHULIIN
- OLEMASOLEV SIDEKAABEL
- PLANEERITUD VEETORU
- PLANEERITUD KANALISATSIOON
- PLANEERITUD MADALPINGE-KAABEL
- PLANEERITUD SIDELIIN
- OLEMASOLEVA TEHNOVÕRGU KAITSEVÕÖND

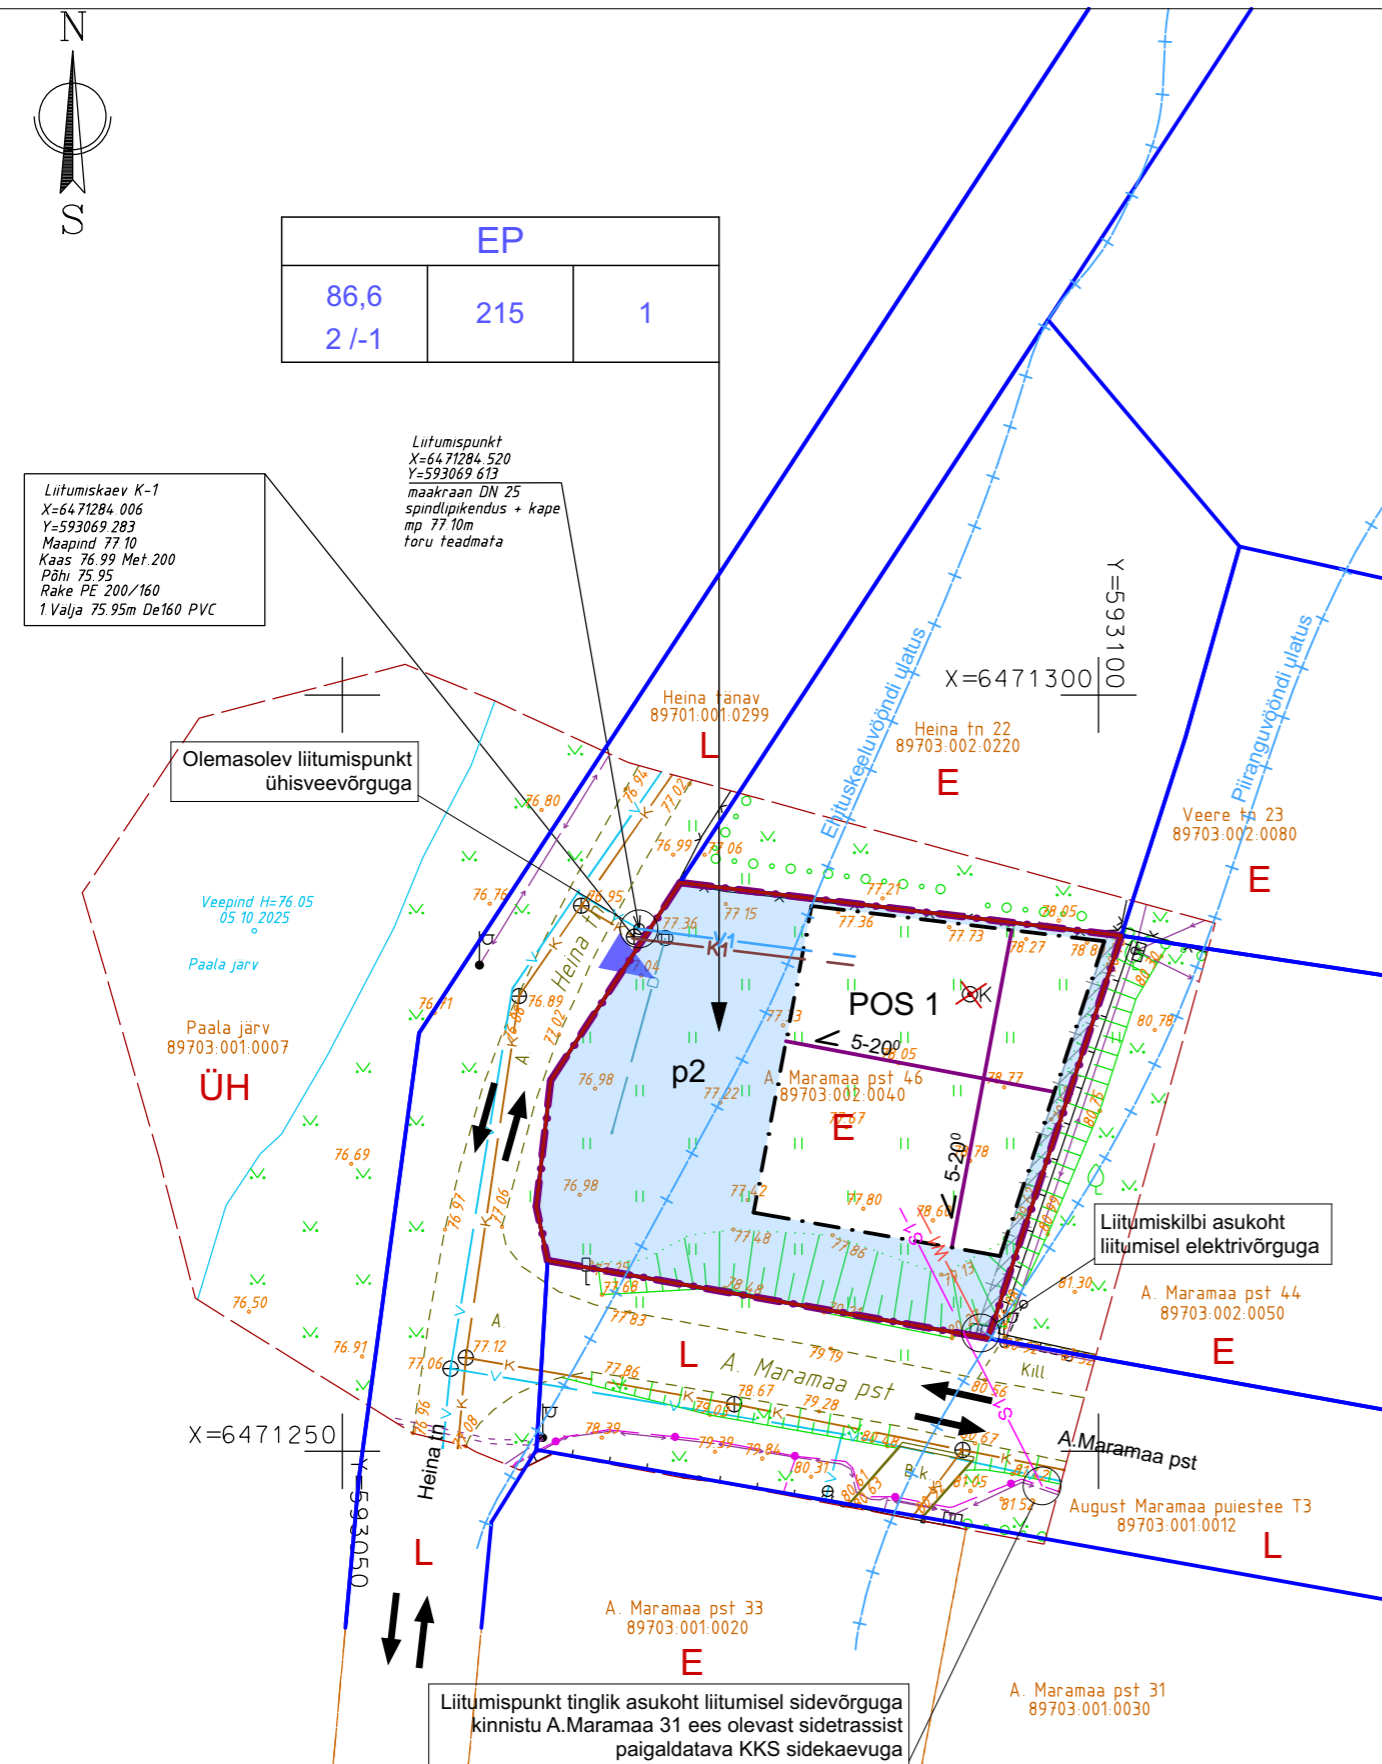

Liitumiskaev K-1
 X=64 71284.006
 Y=593069.283
 Maapind 77.10
 Kaas 76.99 Met.200
 Põhi 75.95
 Rake PE 200/160
 1.Valja 75.95m De160 PVC

Liitumispunkt
 X=64 71284.520
 Y=593069.613
 maakraan DN 25
 spindlipikendus + kape
 mp. 77.10m
 toru teadmata

Olemasolev liitumispunkt
 ühisveevõrguga

Liitumiskilbi asukoht
 liitumisel elektrivõrguga

Liitumispunkt tinglik asukoht liitumisel sidevõrguga
 kinnistu A.Maramaa 31 ees olevast sidetrassist
 paigaldatava KKS sidekaevuga

Märkused:
 Kõrgussüsteem: EH2000
 Koordinaatsüsteem: L-Est97
 Kihil "PIIR" esitatud piirjoonte asukohad on informatiivsed.
 Katastriüksuste piirid on plaanile kantud seisuga 05.10.2025 (Maa- ja Ruumiamet)

| | | | |
|-----------------|-----------------|---|--------------|
| Töö nr. GD25205 | | Viljandi linn A. Maramaa pst 46 (89703.002.0040) | |
| Koostas | K. Laos | Geodeetiline alusplaan | 1:500 |
| Geodeet | M. Sepp | | 05.10.2025 |
| Tellija | Projektikoda OÜ | W Vara OÜ Uku tn 11, Viljandi 71013, Äriregr. Kood 14229120 Kutsetunnistus 164605, Geodeet tase 6, MTR EEG000458. | LEHT A4 1 |

MÄRKUSED

1. Nõuded hoonete paiknemisele ja ehitiste arhitektuurilised ja kujnduslikud nõuded vt. Seletuskiri punkt 9;

| Vers. | Muutja | Kuupäev | Kirjeldus | Töö nr | Planeeringu nimetus |
|-------|--------|---------|---|------------------------|---|
| | | | Tallinna 58, 71018 Viljandi Registrikood 12267932 MTR EEP002408 | 2025-09-29 | Kinnistu aadressiga A.Maramaa pst 46 (kat. 89703:002:0040) DETAILPLANEERING. KovID 2025-011 |
| | | | | 16.03.2026 | Asukoht |
| | | | | | Mõõt 1:500 |
| | | | | | Versioon 01 |
| | | | | | A.Maramaa pst 46, Viljandi linn, Viljandimaa |
| | | | | | Osa-grupp-jrk.nr. JN100 |
| | | | | Stadium DP | Joonise nimetus Põhijoonis |
| | | | | Tellija Indrek Jõgisoo | |

Käesolevat joonist ei ole lubatud kasutada osaliselt või muudetud kujul ilma Projektikoda OÜ nõusolekuta