


<b>KINNISTU ANDMED</b>	
Positsiooni nr	2
Kasutusala aadress	Harju maakond, Rae vald, Lagedi alevik
Katastriüksuse tunnus	65301:013:0507
Katastriüksuse nimi	11302 Lagedi-Kostivere tee
Olev katastriüksuse pindala	1,979 ha
Äraloike pindala	55 m <sup>2</sup>
<b>OMANIKU / OMANIKE ANDMED</b>	
Omanik	
Kontaktandmed	
<b>OMANIKU / OMANIKE SEISUKOHT</b>	
nimi / allkiri / kuupäev	

## TINGMÄRGID

- 65301:013:0507 Katastriüksuse tunnus ja nimi  
 11302 Lagedi-Kostivere tee
- Katastriüksuse piir
- POS. 2** Positsiooni number
- Isikliku kasutusõiguse seadmise ala
  - Projekteeritud sõidutee - AC 12 surf
  - Projekteeritud kergliiklustee - AC 8 surf
  - Projekteeritud erakinnistule sissesõit - AC 12 surf
  - Projekteeritud erakinnistule jälgtee - AC 8 surf
  - Projekteeritud haljastus
  - Projekteeritud teepeenar pos 5.
  - Projekteeritud äärekivi h=12 cm 15x29 cm
  - Projekteeritud äärekivi h=0 cm 15x29 cm
- ○
- Tänavavagustuse post

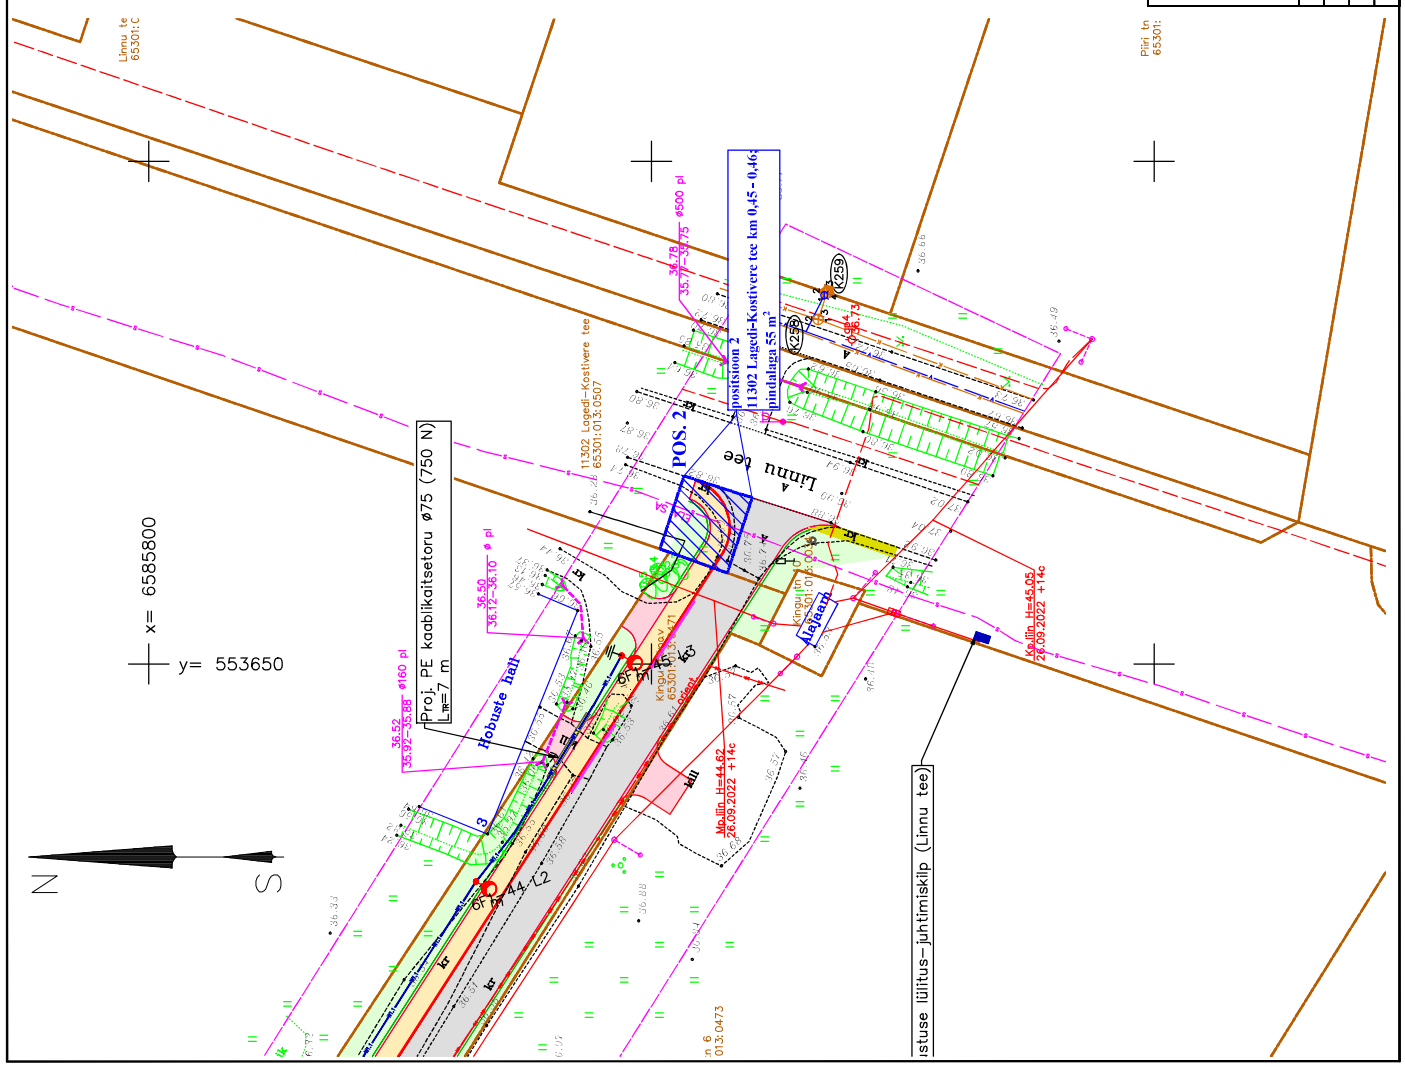

Kauba 3 Tallinn 13516  
 Kesklinna asum, aadress 10130, 106004  
 Tel: +372 502 6788  
 esprin@esprin.ee  
 www.esprin.ee

Juhendaja	Mikk Muiso
Projekteerija	Mikk Muiso
Kontrollija	Mikk Muiso

T88 kirjeldus		Rae Vallavalitsus	
T88 nimetus		Jõe läänava piirkonna teede rekonstrueerimine	
Joonise nimetus		Isikliku kasutusõiguse seadmise plaan, 11302 Lagedi-Kostivere tee km 0,45 - 0,46	
Standard	Mõõtkava	Põhiprojekt	1:500
kuupäev	28.03.2023	Joonise nr	220707
		TL-9-02	