

Edasi vt.  
Leht 18

Proj. 10 kV maakaabel:  
KPL218960; AL 3x240 mm<sup>2</sup>  
(AJ13917 - MAJ "Päinurme")  
L = 2222/2260 m (trass/kaabel)

PEØ160; 750N; L = 15 m  
- sügavusel >1,0 m (maapinnast)

NBI Manasõiduteega  
ristumine. Teekate taastada.


Edasi vt.  
Leht 16

PEØ160; 750N; L = 9 m  
- sügavusel 1,0 m (maapinnast)

NBI Ettevaatus,  
pilripost.

15162 Koigi-Päinurme tee  
32502:002:1703

MNT 15162  
KM 12,20

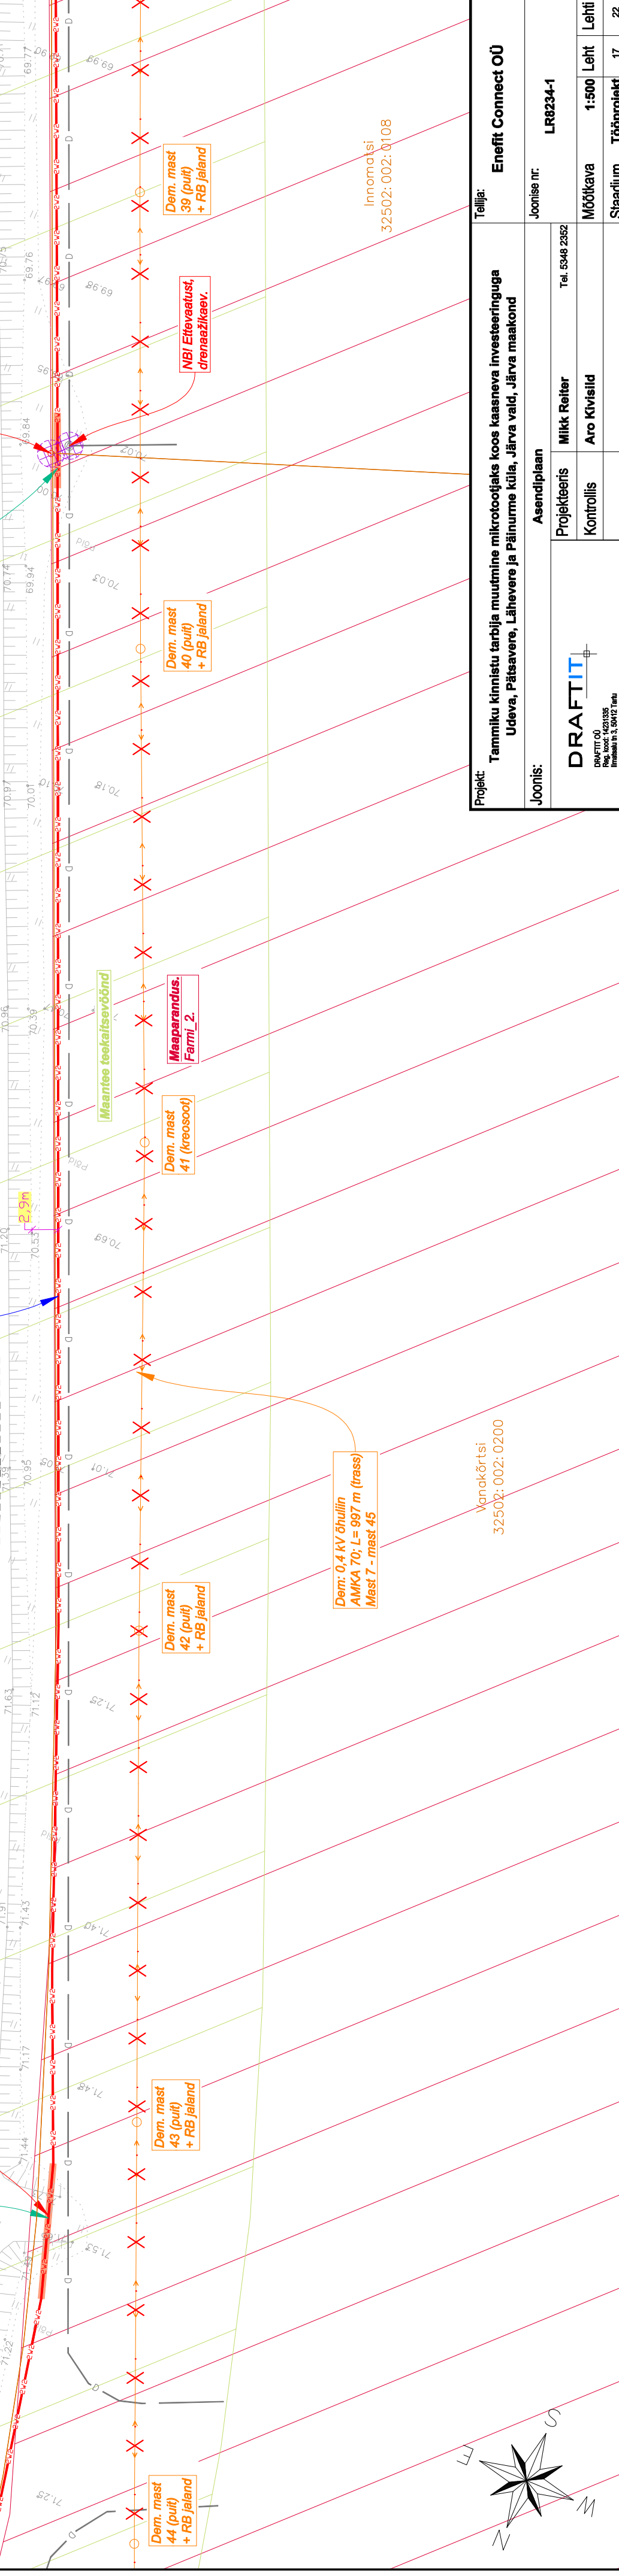

Dem: 0,4 kV õhulin  
AMKA 70; L = 997 m (trass)  
Mast 7 - mast 45

Vanakõrtsi  
32502:002:0200

Dem. mast  
39 (puif)  
+ RB jaland

NBI Ettevaatus,  
drenaazikaev.

Dem. mast  
40 (puif)  
+ RB jaland

Maaparandus,  
Fami. 2.

Dem. mast  
41 (kreosool)

Dem. mast  
42 (puif)  
+ RB jaland

Dem. mast  
43 (puif)  
+ RB jaland

Dem. mast  
44 (puif)  
+ RB jaland

Innomatsi  
32502:002:0108

Projekt:	Tammiku kinnistu tarbija muutmise mikrotootjaks koos kaasneva investeeringuga Udeva, Pätsavere, Lähvere ja Päinurme küla, Järva vald, Järva maakond	Tellijä:	Enefit Connect OÜ
Joonis:	Asendiplaan	Joonise nr:	LR8234-1
Projektteeris:	Mikk Reiter	Tel.:	5346 2362
Kontrollis:	Aro Kivisid	Mõõtkava:	1:500
		Leht:	Lehti
		Staadium:	Tööprojekt
			17
			22

