





ASENDIPLAAN  
M 1 : 100 000

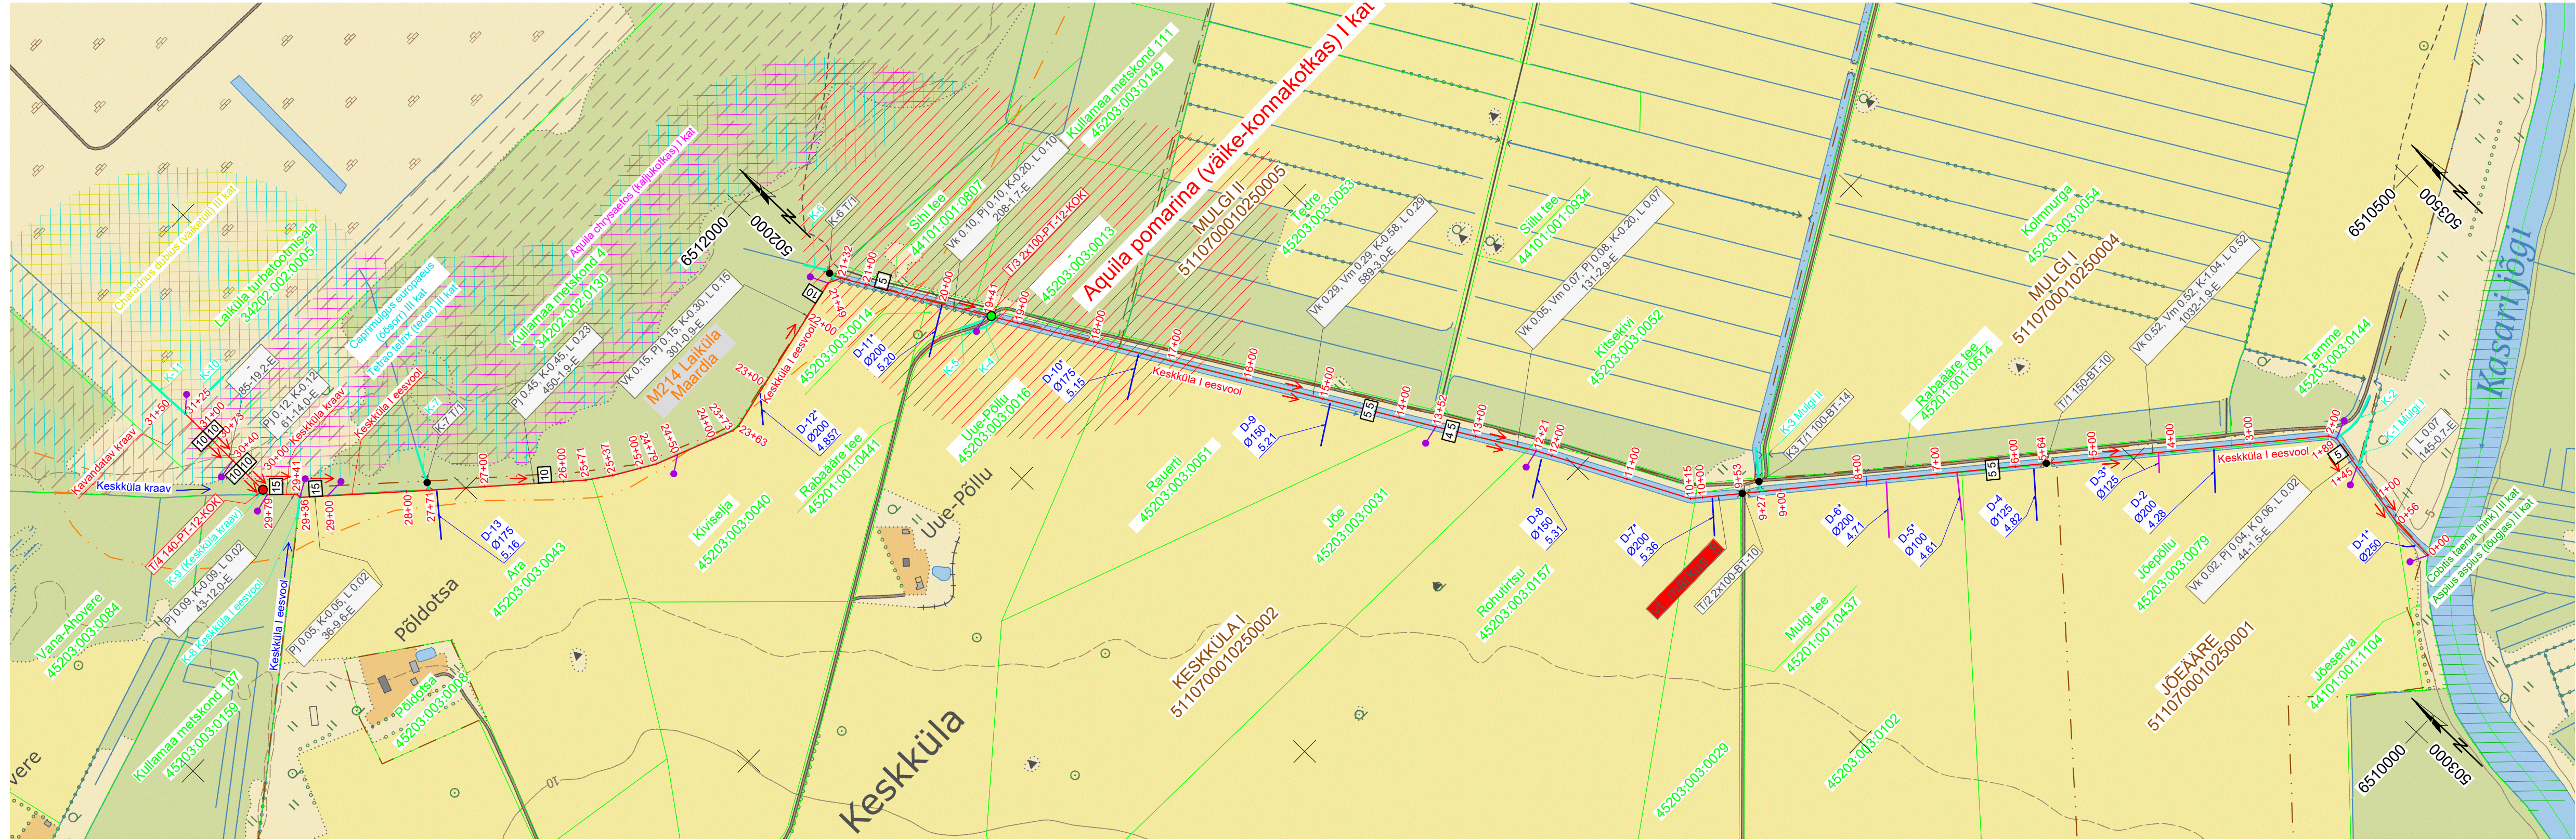

Põhikaardi lehr nr 63101

Piirangud:

|                                            |                                                                                       |
|--------------------------------------------|---------------------------------------------------------------------------------------|
| Charadrius dubius (väiketüll) III kat      | leevendavad meetmed pole vajalikud                                                    |
| Caprimulgus europaeus (bössor) III kat     | trassiraieid ja ehitustöid on keelatud perioodil 01.03-31.07                          |
| Tetralix tetrix (leder) III kat            |                                                                                       |
| Aquila chrysaetos (kaljukotkas) I kat      | trassiraieid ja ehitustöid on keelatud perioodil 15.02-31.07                          |
| Aquila pomarina (vähike-konnakotkas) I kat | trassiraieid ja ehitustöid on keelatud perioodil 15.03-31.07 300 m ulatuses pesapuust |
| Cobitis taenia (hink) III kat              | ehitustööd teostada madalveeperioodil, vajadusel rajada settebasseinid või rakendada  |
| Aspius aspius (tõugjas) II kat             | teisi meetmeid heljumi püüdmiseks                                                     |
|                                            | järgida ohutusnõudeid öide ja määrdeainete käsitlemisel                               |

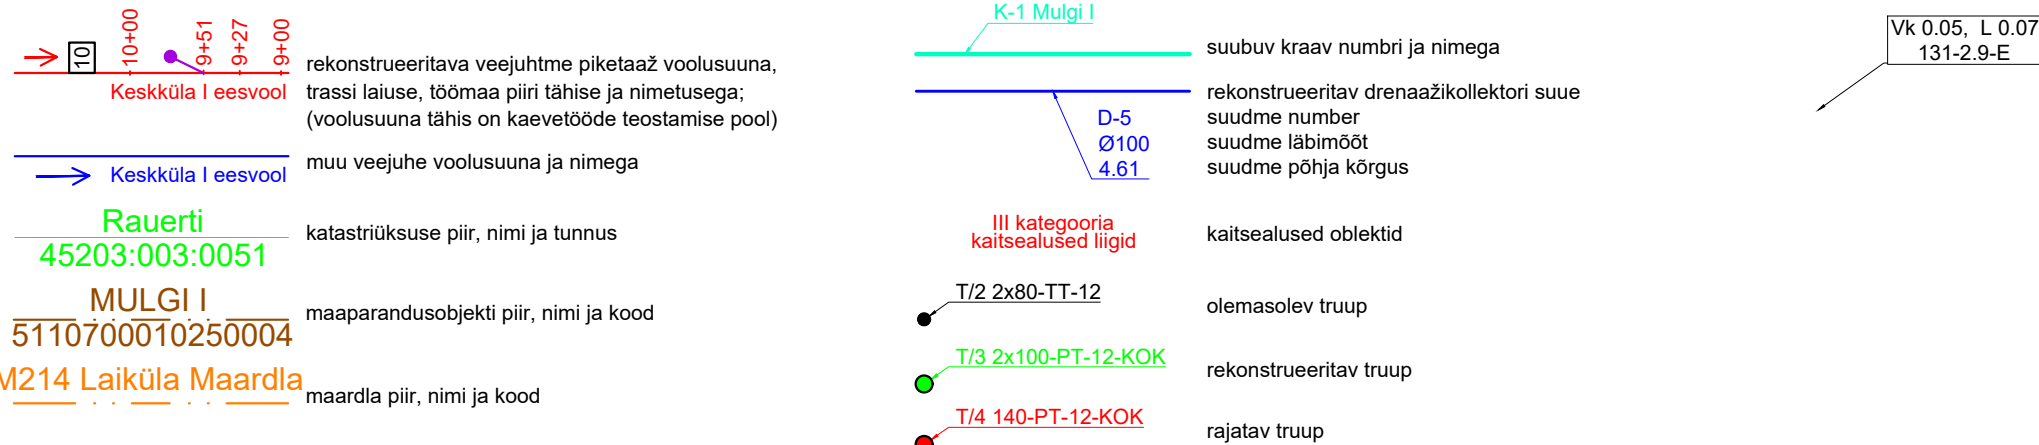

ettevalmistustööde kirjeldus töömahtudega  
lõigu pikkus-keskmise kaaveristloige-kasutatav masin  
Vk - kõrge võsa raadamine ha  
Vm - madala võsa raadamine ha  
Pj - jämeprüistu raadamine ha  
Pp - peenprüistu raadamine ha  
K - kändude juurimine ha  
L - lamapuidu koristamine Rm  
E - ekskavaatoriga

- Märkused:
- Koordinaadid L-Est 97 süsteemis, kõrgused EH2000 süsteemis.
  - Lähtekoordinaadid ja kõrgus: Trimble VRS Now baasjaamade võrk.
  - Möödistas OÜ Inseneribüroo STEIGER 20.11. 2020 ja 09.12.2020.
  - Asendiplaan: Maa-ameti väriline põhikaart.
  - Maa-ameti väljastatud katastrirüksuste piirandmeid seisuga 12.11.2020
  - Kitsenduste andmed seisuga 25.12.2020

|   |                                                                                      |                                              |
|---|--------------------------------------------------------------------------------------|----------------------------------------------|
| Objekti nimetus ja aadress<br><b>Kesküla I eesvool</b><br>(5110700010250 002)<br>Lääne-Nigula vald, Lääne maakond | Joonise sisu<br><b>Kesküla I eesvoolu</b><br><b>REK 2020-1</b><br><b>Asendiplaan</b> | Graafiline lisa 1/8<br>Möötkava<br>1 : 5 000 |
| OÜ Inseneribüroo STEIGER<br>Männiku tee 104, 11216 Tallinn<br>Tel. 668 1011, Faks 668 1018                        | Koostas Tenno Vaher<br>Kinnitas Erki Vaguri                                          | Kuupäev 15.02.2026<br>Töö nr 20/3279         |