



P

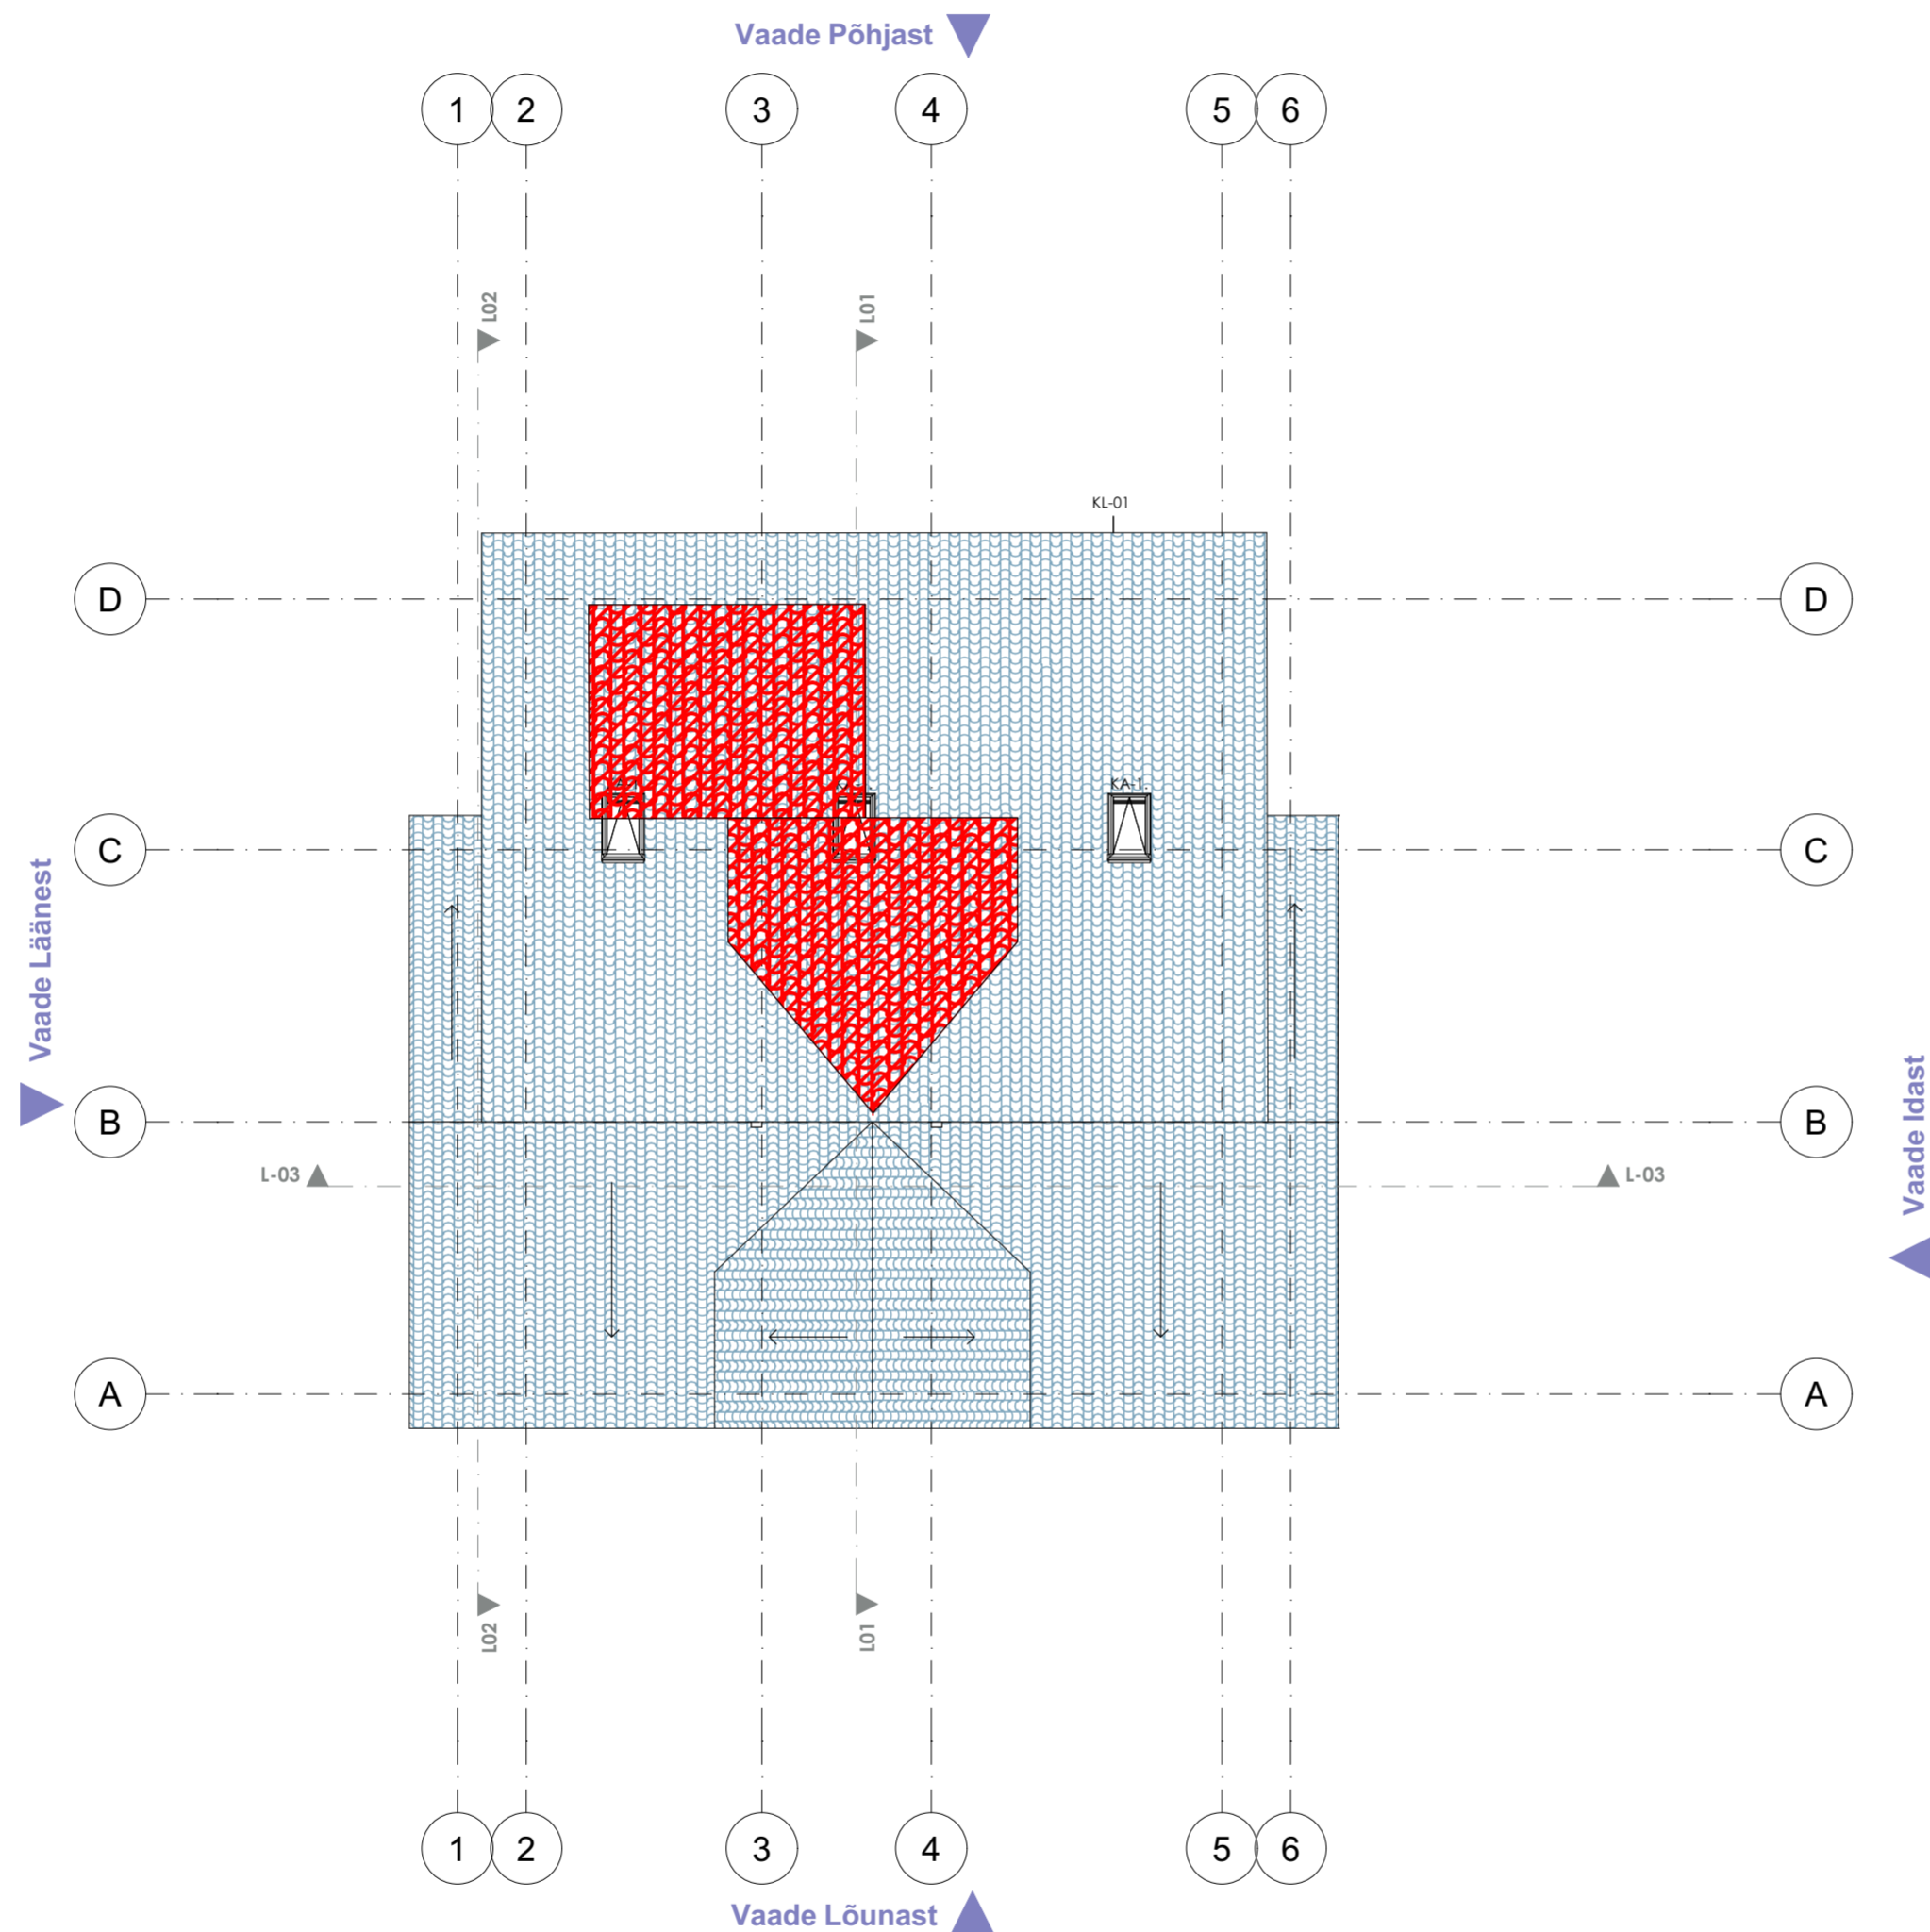

KL-01

- Siseviimistlus, täpsemalt SA osas
- 12,5 mm Kipsplaat
- 45 mm Horisontaalne roovitus 45x45 mm, s300 vahel mineraalvill $\lambda D=0,031$ W/mK
- Aurutõkkekil
- 245 mm Kandvad sarikad 245x45 mm, s500 üldjuhul, tugevussorteeritud C24. Kalle vastavalt plaanidele vahel mineraalvill $\lambda D=0,031$ W/mK
- 28 mm Distsantsliist 28x45 mm, kinnitatakse kandva sarika peale
- Katuse mittehingav aluskate
- 28 mm Distsantsliist 28x45 mm, kinnitatakse kandva sarika peale
- 28 mm Puitroovid 25x45, s360 üldjuhul - täpsemalt tootja päigaldusjuhendis
- Kivikatus, nt Monier Nortegl (värv- antrasiit)

TINGMÄRGID:

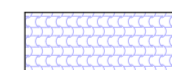

PROJEKTEERITUD KATUS




LAMMUTATAV KATUS

ÜLDMÄRKUSED:

1. PROJEKT ON KOOSTATUD VASTAVALT EESTI VABARIIGIS KEHTIVALE SEADUSANDLUSELE: EHITUSSEADUSTIKULE, ASJAKOHASTE SEADUSTELE JA VALITSUSE MÄÄRUSTELE.
2. JÕONIST VAADELDA ÜHTE TEREVIKUNA KOOS KÕIGI KÄESOLEVA PROJEKTIOOSA MATERJALIDEGA (GRAAFILINE OSA, SPETSIFIKATSIIONID, SÕLMELAHENDUSED, SELETUSKIRI) NING KOOS KÄESOLEVA PROJEKTI MUUDE OSADE NAGU EHITUSKONSTRUKTSIOONIDE NING ERIOSADE PROJEKTIDEGA.
3. KÕIK MÕÕDUD JA KÕRGUSMÄRGID KONTROLLIDA NING TÄPSUSTADA EHITUSOBJEKTIL TÖÖ KÄIGUS.
4. AVADE MÕÕDUD KONTROLLIDA EHITUSOBJEKTIL ENNE AVATÄDETE TELLMIST.
5. VASTUOLUDE ILMUMISEL PROJEKTIS VÕI EHITUSTÖÖDE TEOSTAMISEL TEAVITADA SELLEST PROJEKTEERIMISE PROJEKTIJUHTI JA ARHITEKTI.
6. KÕIK MUUDATUSEID TULEB KOOSKÕLASTADA TELLIJA JA PROJEKTEERIJAGA (PROJEKTI AUTORIGA/ARHITEKTIGA).
- EHITUSPROJEKTI MUUTMINE SAAB TOIMUMADA VASTAVALT MAJANDUS- JA TARISTUMINISTRI MÄÄRUSELE NR 97 (17.07.2015) "NÕUDED EHITUSPROJEKTILE.
7. EHITUSTÖÖDE TEOSTAMISEL JÄRGIDA TARINDI RYL2010, SISETÖÖDE RYL2013 JA MAALIRITÖÖDE RYL2012 NÕUDEID, ASJAKOHASEID JUHENDEID RT-KARTOTEEGI KAARTIDE JA MUID JUHENDMATERJALE NING LÄHTUDA HEA EHITUSTAVA NÕUDEST.

Dokument on Ribbon Consult OÜ omand. Kopeerimine või jagamine kolmandatele isikutele ilma Ribbon Consult OÜ loata on keelatud.

| | | | | | | | |
|--|--|-------------------------------|--|--|--|--------------------|--|
| 01 | | Esmaväljaanne | | Kirill Tenitski | | 31.10.2025 | |
| Versioni nr | | Muudatuse sisu | | Muudatuse teostaja | | Kuupäev | |
| <div><div>Ribbon Consult OÜ Reg. nr: 14355215 Peterburi tee 21-60B, Tallinn e-mail: evgeny@ribbon.ee tel: +372 5696 6352 www.ribbon.ee Projekteerimine: EEP003967</div></div> | | | | <div><div>OBJEKT NIMETUS</div><div>Võõpsu raamatukogu rekonstrueerimisprojekt</div></div> | | | |
| <div><div>TELJA</div><div>Räpina Vallavalitsus</div></div> | | | | <div><div>OBJEKT ADRASS</div><div>Põlva maakond, Räpina vald, Võõpsu alevik, Räpina mnt 24</div></div> | | | |
| <div><div>JOONISE NIMETUS</div><div>Katusekorrus (I)</div></div> | | | | | | | |
| Projektitjuht | | Evgeny Maksimov | | TÖÖ NR. | | MÕÖTAKVA | |
| Vastutav arhitekt | | Karina Mamontova | | 67825 | | 1:100 | |
| Arhitekt | | Kirill Tenitski | | STADIUM | | JOONISE NR/VERSION | |
| | | /allkirjastatud digitaalselt/ | | EP | | AR-5-003 v02 | |
| | | | | | | KUUPÄEV | |
| | | | | | | 24-11-2025 | |