


1:100

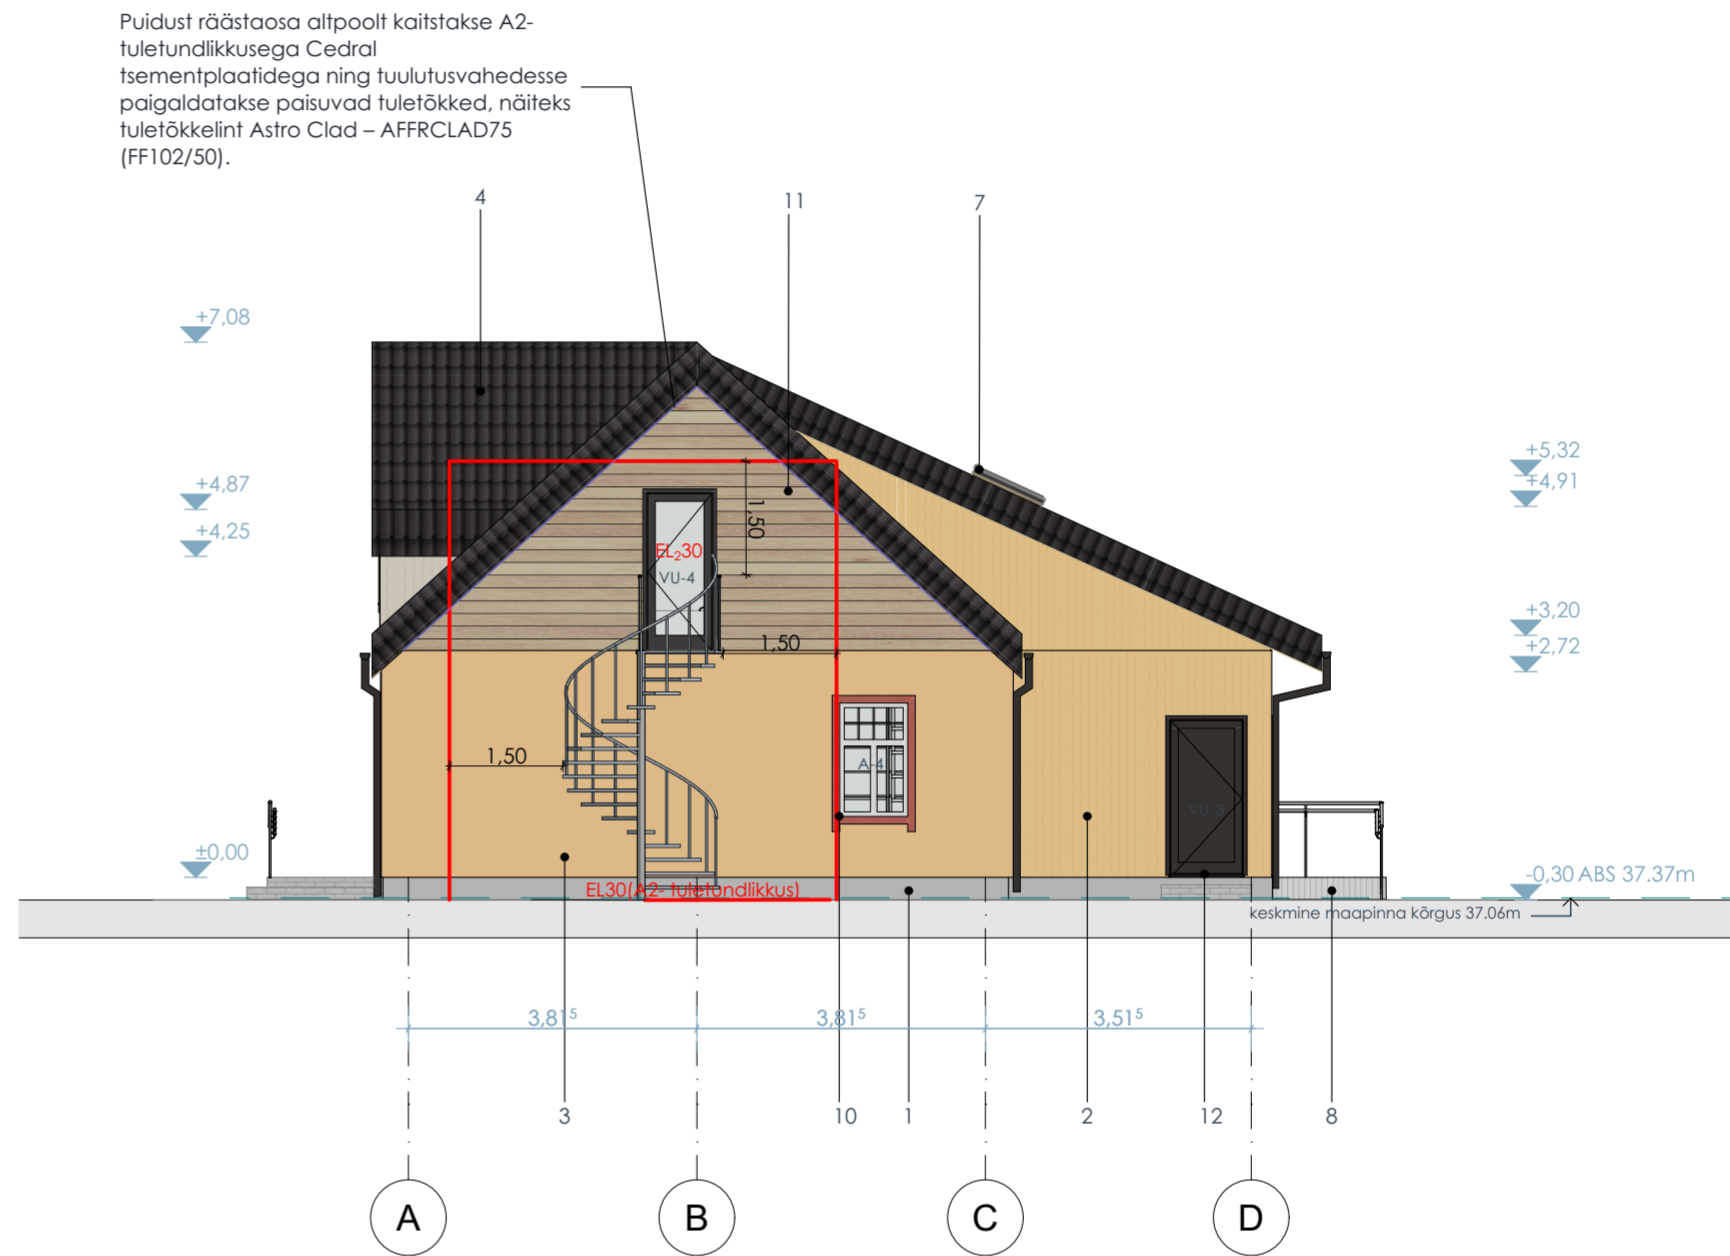

1:100

VÄLISVIIMISTLUSE SPETSIFIKATSIOON

Tähis	Tüüp	Materjal	Viimistlus / värvus / toode / märkused
1	Sokkel	Krohv	Fassaadikrohv, nt Caparol (värv hall, Caparol Jade 10)
2	Välissein	Puit	Fassaadilaud, nt Moso Double Rhombus (värv beež, Caparol Marill 145)
3	Välissein	Krohv	Fassaadikrohv, nt Caparol (värv beež, Marill 145)
4	Katus	Kivi	Keraamiline katusekivi, nt. MONIER, värv antratsiit(angobeeritud)
5	Aken	Alumiinium/Klaas	Puitalumiinium aknad, raam tumehall (RAL9011 GraphiteBlack)
6	Välisuks	Alumiinium/Klaas	Puitalumiinium uks, raam tumehall (RAL9011 Graphite Black)
7	Katuseaken	Puit/ Alumiinium	Puitalumiinium katuseaken, nt. VELUX GLZ1051,CK04, raam tumehall(RAL9011 GraphiteBlack)
8	Pandus	Unikivi	nt. stoneroc UNI 60 tänavakivi, värv hall
9	Välisuks	Puit	Taastatakse esialgne lahendus.
10	Välissaken	Alumiinium / Klaas	Taastatakse esialgne lahendus.
11	Välissein	Puit	Välisvoodrilaud immutatud, nt. Caparol Cremeweiss
12	Välisuks	Puit	Raam tumepruun (RAL 9011 GreyBrown)
13	Trepp	Teras	Tsingitud, värvitud
14	Vihmaveesüsteem	Teras	Vihmaveesüsteem.nt Ruukki (või samaväärne) värv RR23 Antratsiit

01 Esmaväljaanne		Kirill Tenitski 31.10.2025	
Versiooni nr		Muudatuse sisu	
Muudatuse sisu		Muudatuse teostaja Kuupäev	
Ribbon Consult OÜ Reg. nr: 14355215 Pärastuuri tee 21-400, Tallinn e-mail: evgeny@ribbon.ee tel: +372 5696 6352 www.ribbon.ee Projekteerimine: EEP003967		OBJEKT NIMETUS Võõpsu raamatukogu rekonstrueerimisprojekt	
Projekti juht Vastutav arhitekt Arhitekt		TELLUJA Räpina Vallavalitsus OBJEKT AADRESS Põlva maakond, Räpina vald, Võõpsu alevik, Räpina mnt 24	
Evgeny Maksimov Karina Mamontova Kirill Tenitski		JOONISE NIMETUS Vaated 1	
/alkirjastatud digitaalselt/		TOO NR. 67825	STAADIUM EP
		MÕÖTKAVA 1:100	JOONISE NR./VERSIOON AR-6-002 v02
		KUUPÄEV 24-11-2025	