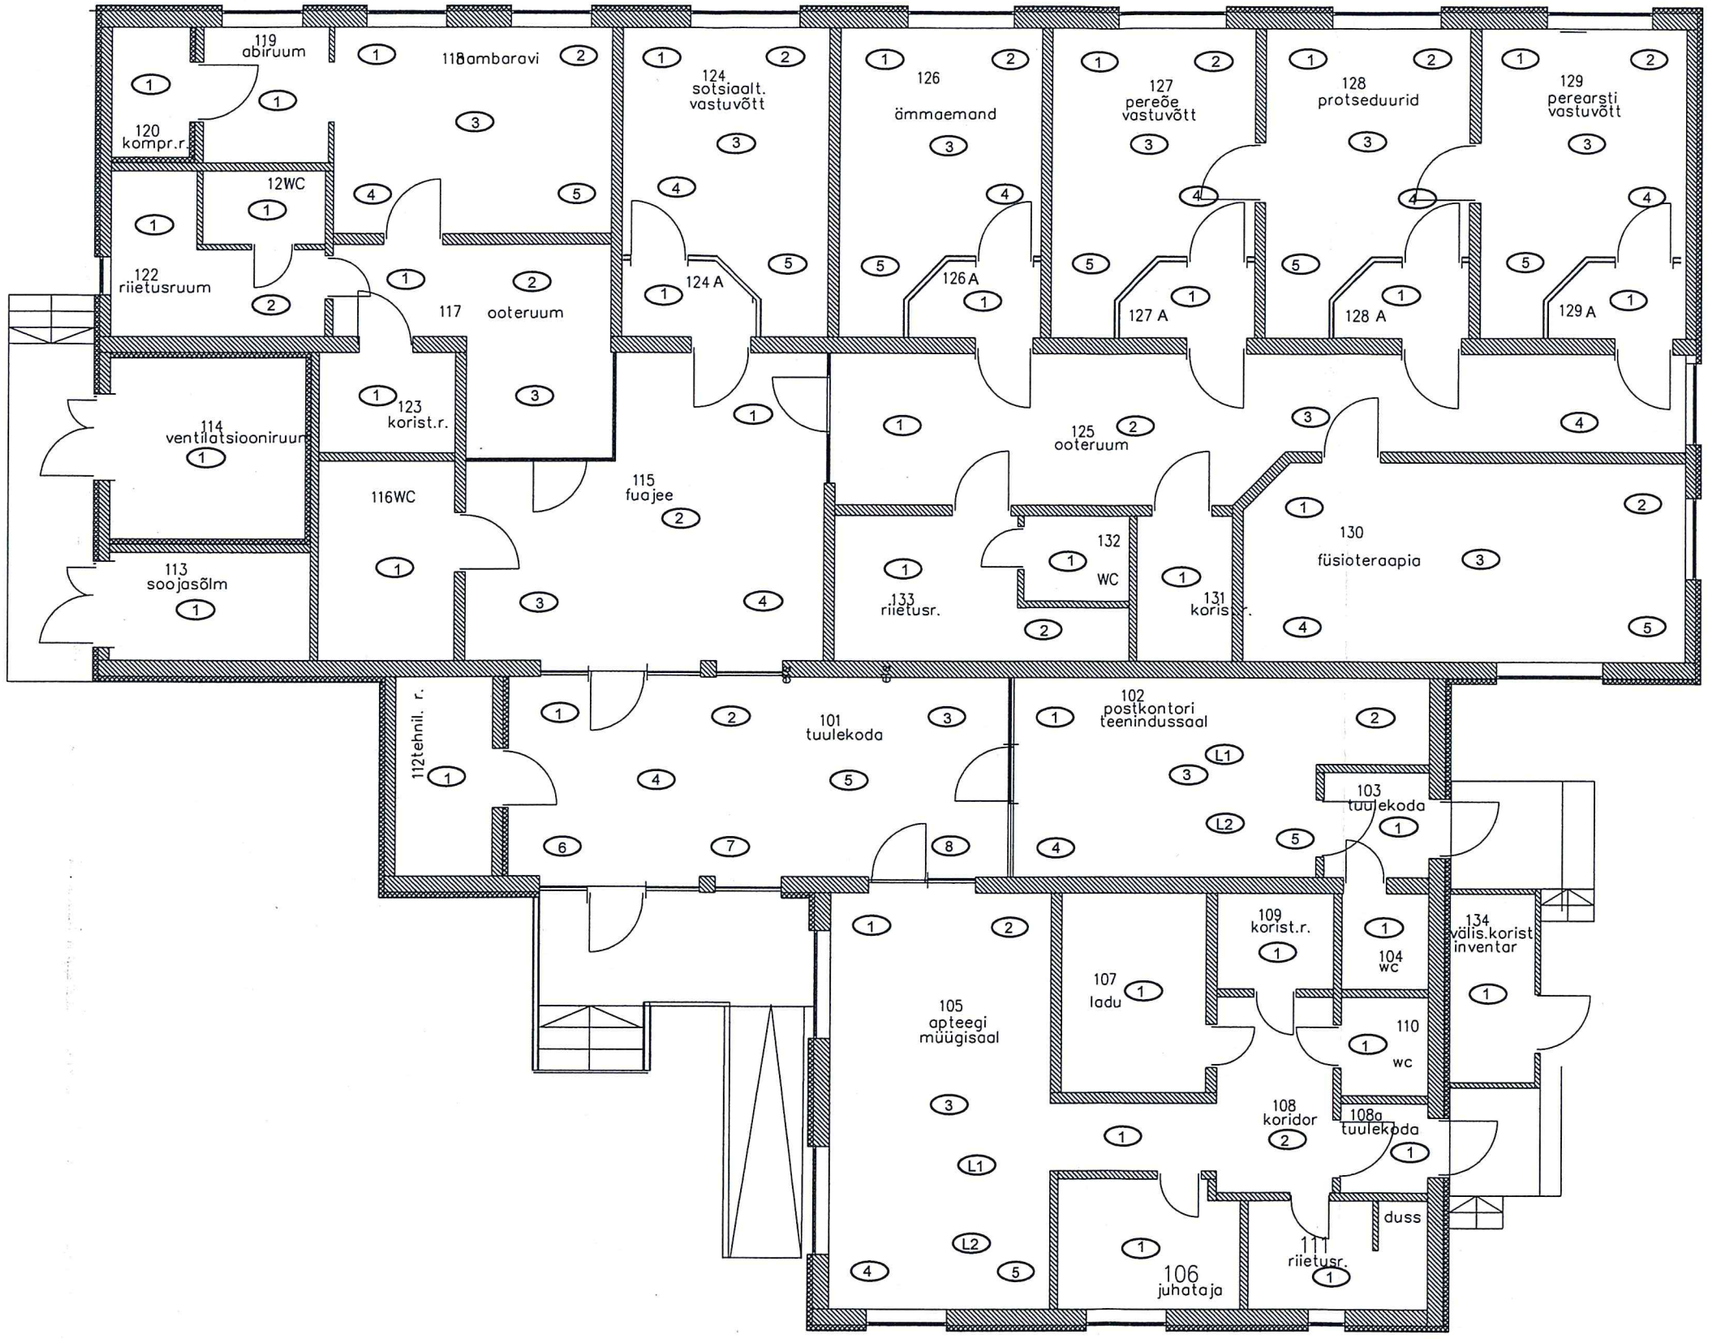

ÜLDRUUMID

101	tuulekoda	36,2
112	elektriruum	6,8
113	soojasõlm	7,4
114	ventilatsiooniruum	13,1
115	fuajee	32.8
116	wc	7.8
134	väliskoristus inv.	5,4
	üldruumid	59,1

POSTKONTOR

102	teenindussaal	25.0
103	hoidla	3.1
104	wc	2.8
	postkontor	30.9

APTEEK

105	apteegi müügisaal	30.5
106	juhataja	7.9
107	ladu	10.0
108	koridor	10.8
109	korist. ruum	3.9
110	wc	2.8
111	riietusruum	6.7
	apteek	63.6

HAMBARAVI

117	ooteruum	15.7
118	hambaravi	19.8
119	abiruum	5.8
120	kompressoriruum	3.6
121	wc	3.1
122	riietusruum	8.1
123	korist.ruum	4.4
	hambaravi	60,5

SOTSIAALTÖÖTAJA

124	sotsiaalt.vastuvõtt	21,7
	sotsiaaltöötaja	21,7

PEREARST

125	ooteruum	36.8
126	ämmaemand	18.1
126-a	koridor	3.2
127	pereõe vastuvõtt	18.1
127-a	koridor	3.2
128	protseduurid	18.1
128-a	koridor	3.2
129	perearsti vastuvõtt	18.1
129-a	koridor	3.2
130	füsioteraapia	30,3
131	korist.ruum	4.7
132	wc	3.2
133	riietusruum	11.3

Muudatus	Kirjeldus	Nimi	Allkiri	Kuupäev

Mõõtkava:	Staadium:	Eriala: EL	Objekti aadress: AIA 2 KAMBJA, TARTUMAA
ELCAD:			Töö nimetus: KAMBJA TERVISEKESKUS JA POSTKONTOR
Joonise nimetus: VALGUSTATUSE MÕÕTEPUNKTID			ELTAM ELEKTER — OÜ Eltam ,Mammaste ,Põlva 63309 Tel. 799 9312 reg. 10533430 EL10533430-0001 16.09.2002
Töö number:	Joonise number:	Jooniste arv:	Teostusjoonis J.PALGI; Vastutaja: — Kuupäev: 30.11.2009.