



|               |       |
|---------------|-------|
| AC 16 Surf    | 5 cm  |
| AC 20 Base    | 6 cm  |
| Killustikalus | 25 cm |
| Liivalus      | 30 cm |
| Mulde pinnas  |       |
| Aluspinnas    |       |

**LÕIGE 3 - 3**  
PK 0+90

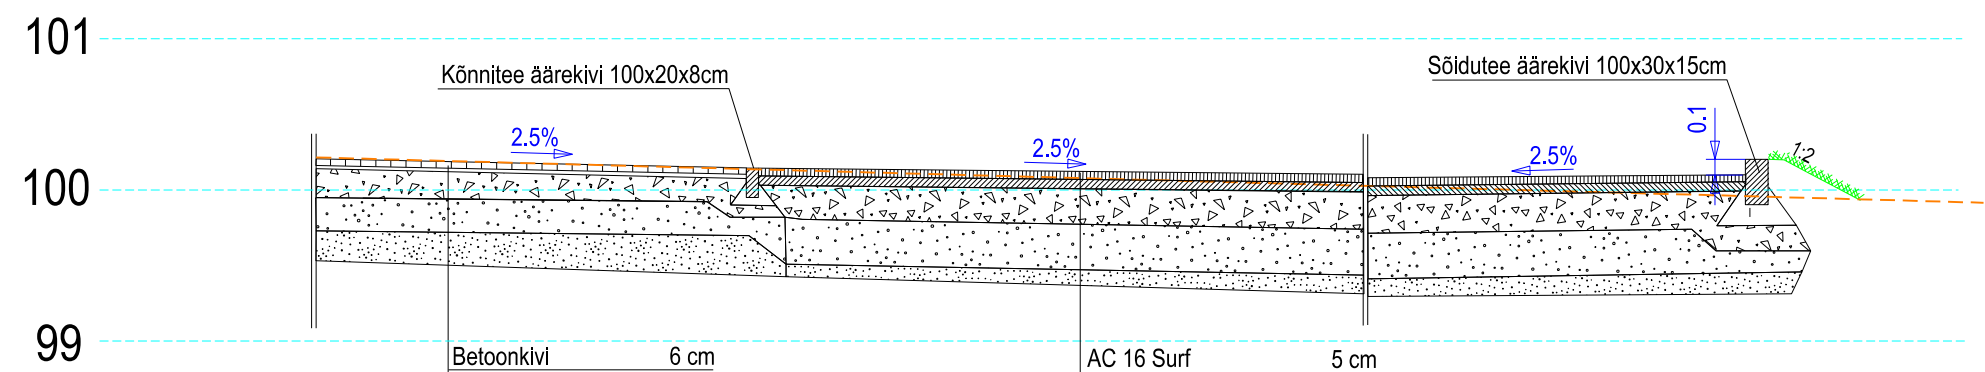


|               |       |
|---------------|-------|
| Betonikivi    | 6 cm  |
| Paigalduskiht | 3 cm  |
| Killustikalus | 20 cm |
| Liivalus      | 20 cm |
| Mulde pinnas  |       |
| Aluspinnas    |       |

|               |       |
|---------------|-------|
| AC 16 Surf    | 5 cm  |
| AC 20 Base    | 6 cm  |
| Killustikalus | 25 cm |
| Liivalus      | 30 cm |
| Mulde pinnas  |       |
| Aluspinnas    |       |

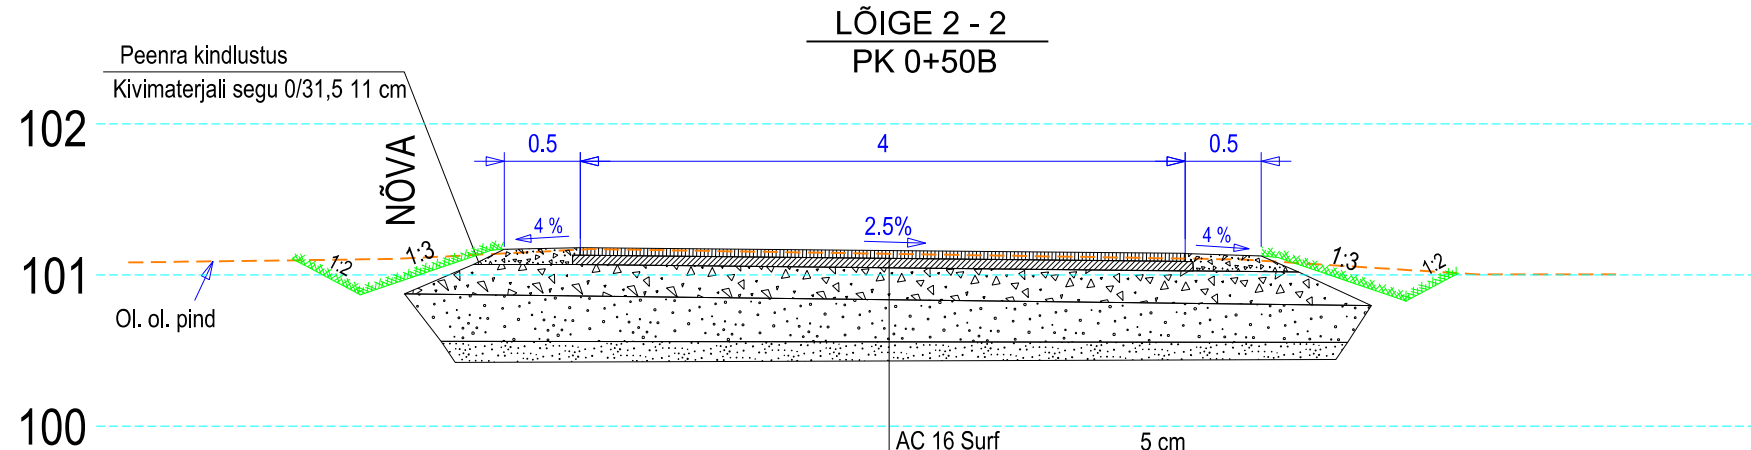

|               |       |
|---------------|-------|
| AC 16 Surf    | 5 cm  |
| AC 20 Base    | 6 cm  |
| Killustikalus | 25 cm |
| Liivalus      | 30 cm |
| Mulde pinnas  |       |
| Aluspinnas    |       |

**LÕIGE 4 - 4**

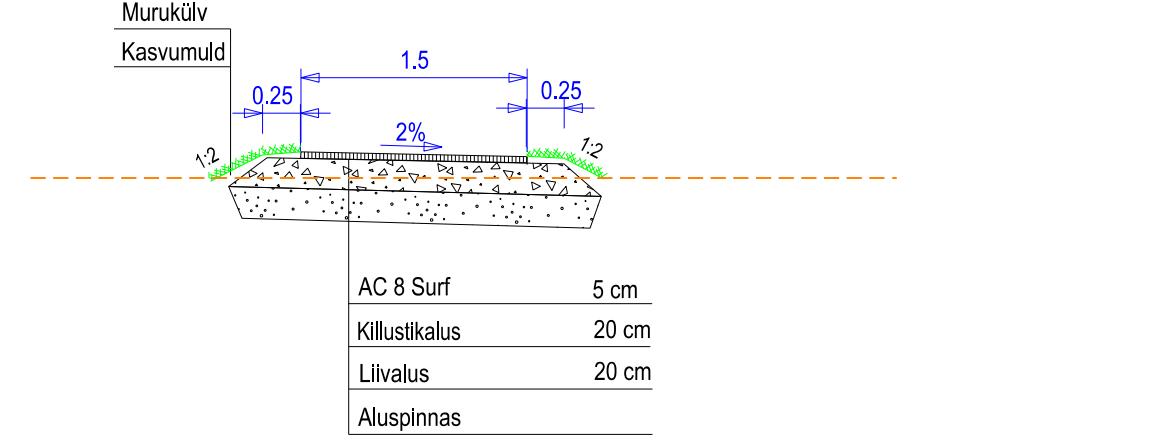

|               |       |
|---------------|-------|
| AC 8 Surf     | 5 cm  |
| Killustikalus | 20 cm |
| Liivalus      | 20 cm |
| Aluspinnas    |       |

**Märkused:**

- 1) Killustikalused ehitada jämetäitematerjalist kiilumismeetodil või ridakillustikust vastavalt "Killustikust katendikihtide ehitamise juhend" nõuetele
- 2) Killustikaluste jämetäitematerjalide miinimumnõuded vastavalt „Killustikust katendikihtide ehitamise juhend“ tabeli nr.1 veerule 6 AKÖL 20 500 - 3000 sõiduteel ja veerule nr 7 AKÖL 20 <500 jalgteel.
- 3) Asfaldisegude jämetäitematerjalidele esitatavad miinimumnõuded vastavalt EVS 901-3:2021 tabelite 7 ja 9 veergudele AKÖL 900 - 1499 (tardkivikillustik).

|  |  |  |   |
|--|--|--|---|
| Projekteerija<br><b>TEEDE KAVAND OÜ</b><br>Vibu 2-22, Tallinn 10415<br>Reg 14433688 Tel 5228003<br>teedekavand@gmail.com<br>MTR EEP004040; EPE001351<br>Vastutav spetsialist<br><b>TIIT KORN</b> | Tellijal<br><b>OÜ AIASAADUSTE VÄÄRINDUSKESKUS</b><br>Kesktänav 29, Obinitsa küla,<br>Setomaa vald, Võru maakond 65301<br>Reg 16792233 Tel +372 56 222886<br>timmo@kagureis.ee<br>/allkirjastatud digitaalselt/<br><b>TIIT KORN</b> | Töö nimetus<br>Võru maakond, Setomaa vald, Obinitsa küla, Lõuna-Eesti aiasaaduste väärindamiskeskuse väljaarendamise ehitusprojekt<br>Ristumiskohad riigiteelt 25182 km 18,376, 18, 493 ja 18,578.<br>Osa-14 Teed ja katendid<br>Töö number<br><b>2423</b> | Joonise nimetus<br><b>KONSTRUKTIIVSED RISTPROFIILID</b><br>Joonise number<br><b>TL-6-01</b> |
| Projekteeris<br><b>TIIT KORN</b>   | Stadium<br><b>PP</b>   | Mööd<br><b>1:50</b>  | Kuupäev<br><b>20.10.2024</b>  |